
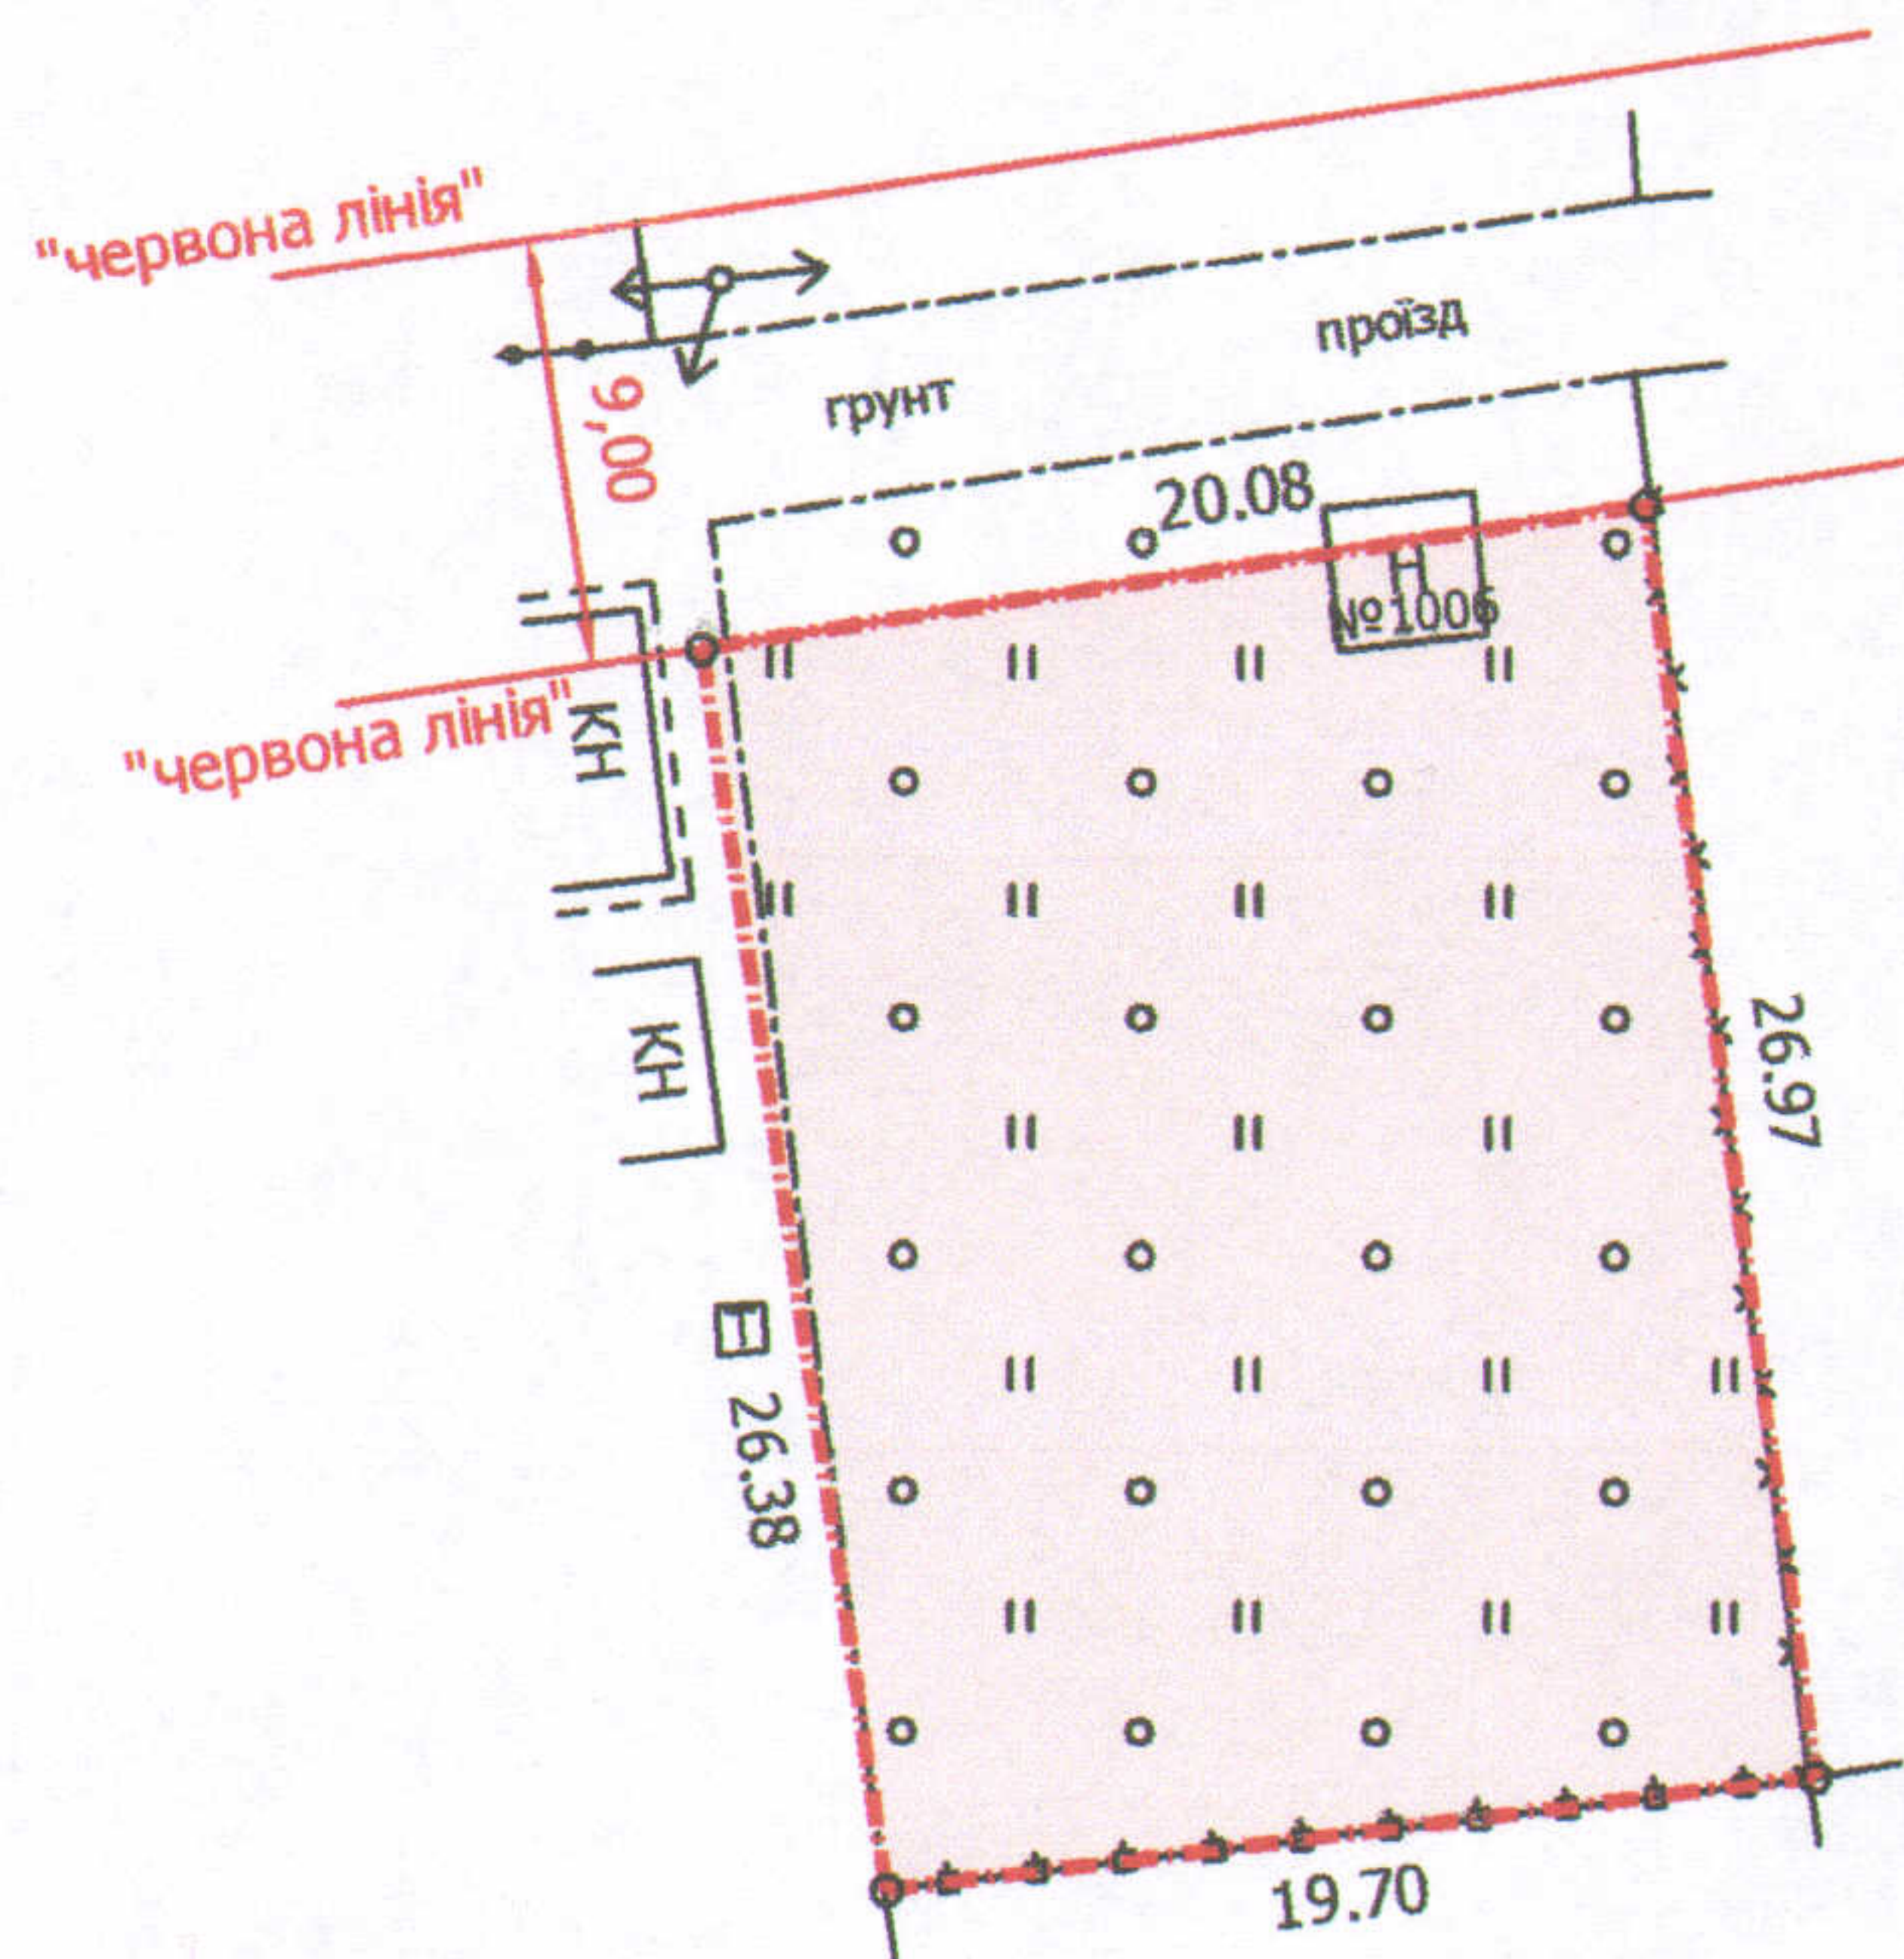


ПЛАН
земельної ділянки

Додаток до рішення міської ради
№ _____ від "___" _____ 20 р.

Кадастровий номер: 0710100000:34:110:1105
Адреса: м. Луцьк, вул. Дубнівська, СТ "Маяк" № 1006
Землекористувач:
громадянка Кривицька Людмила Іванівна

Ситуаційна схема

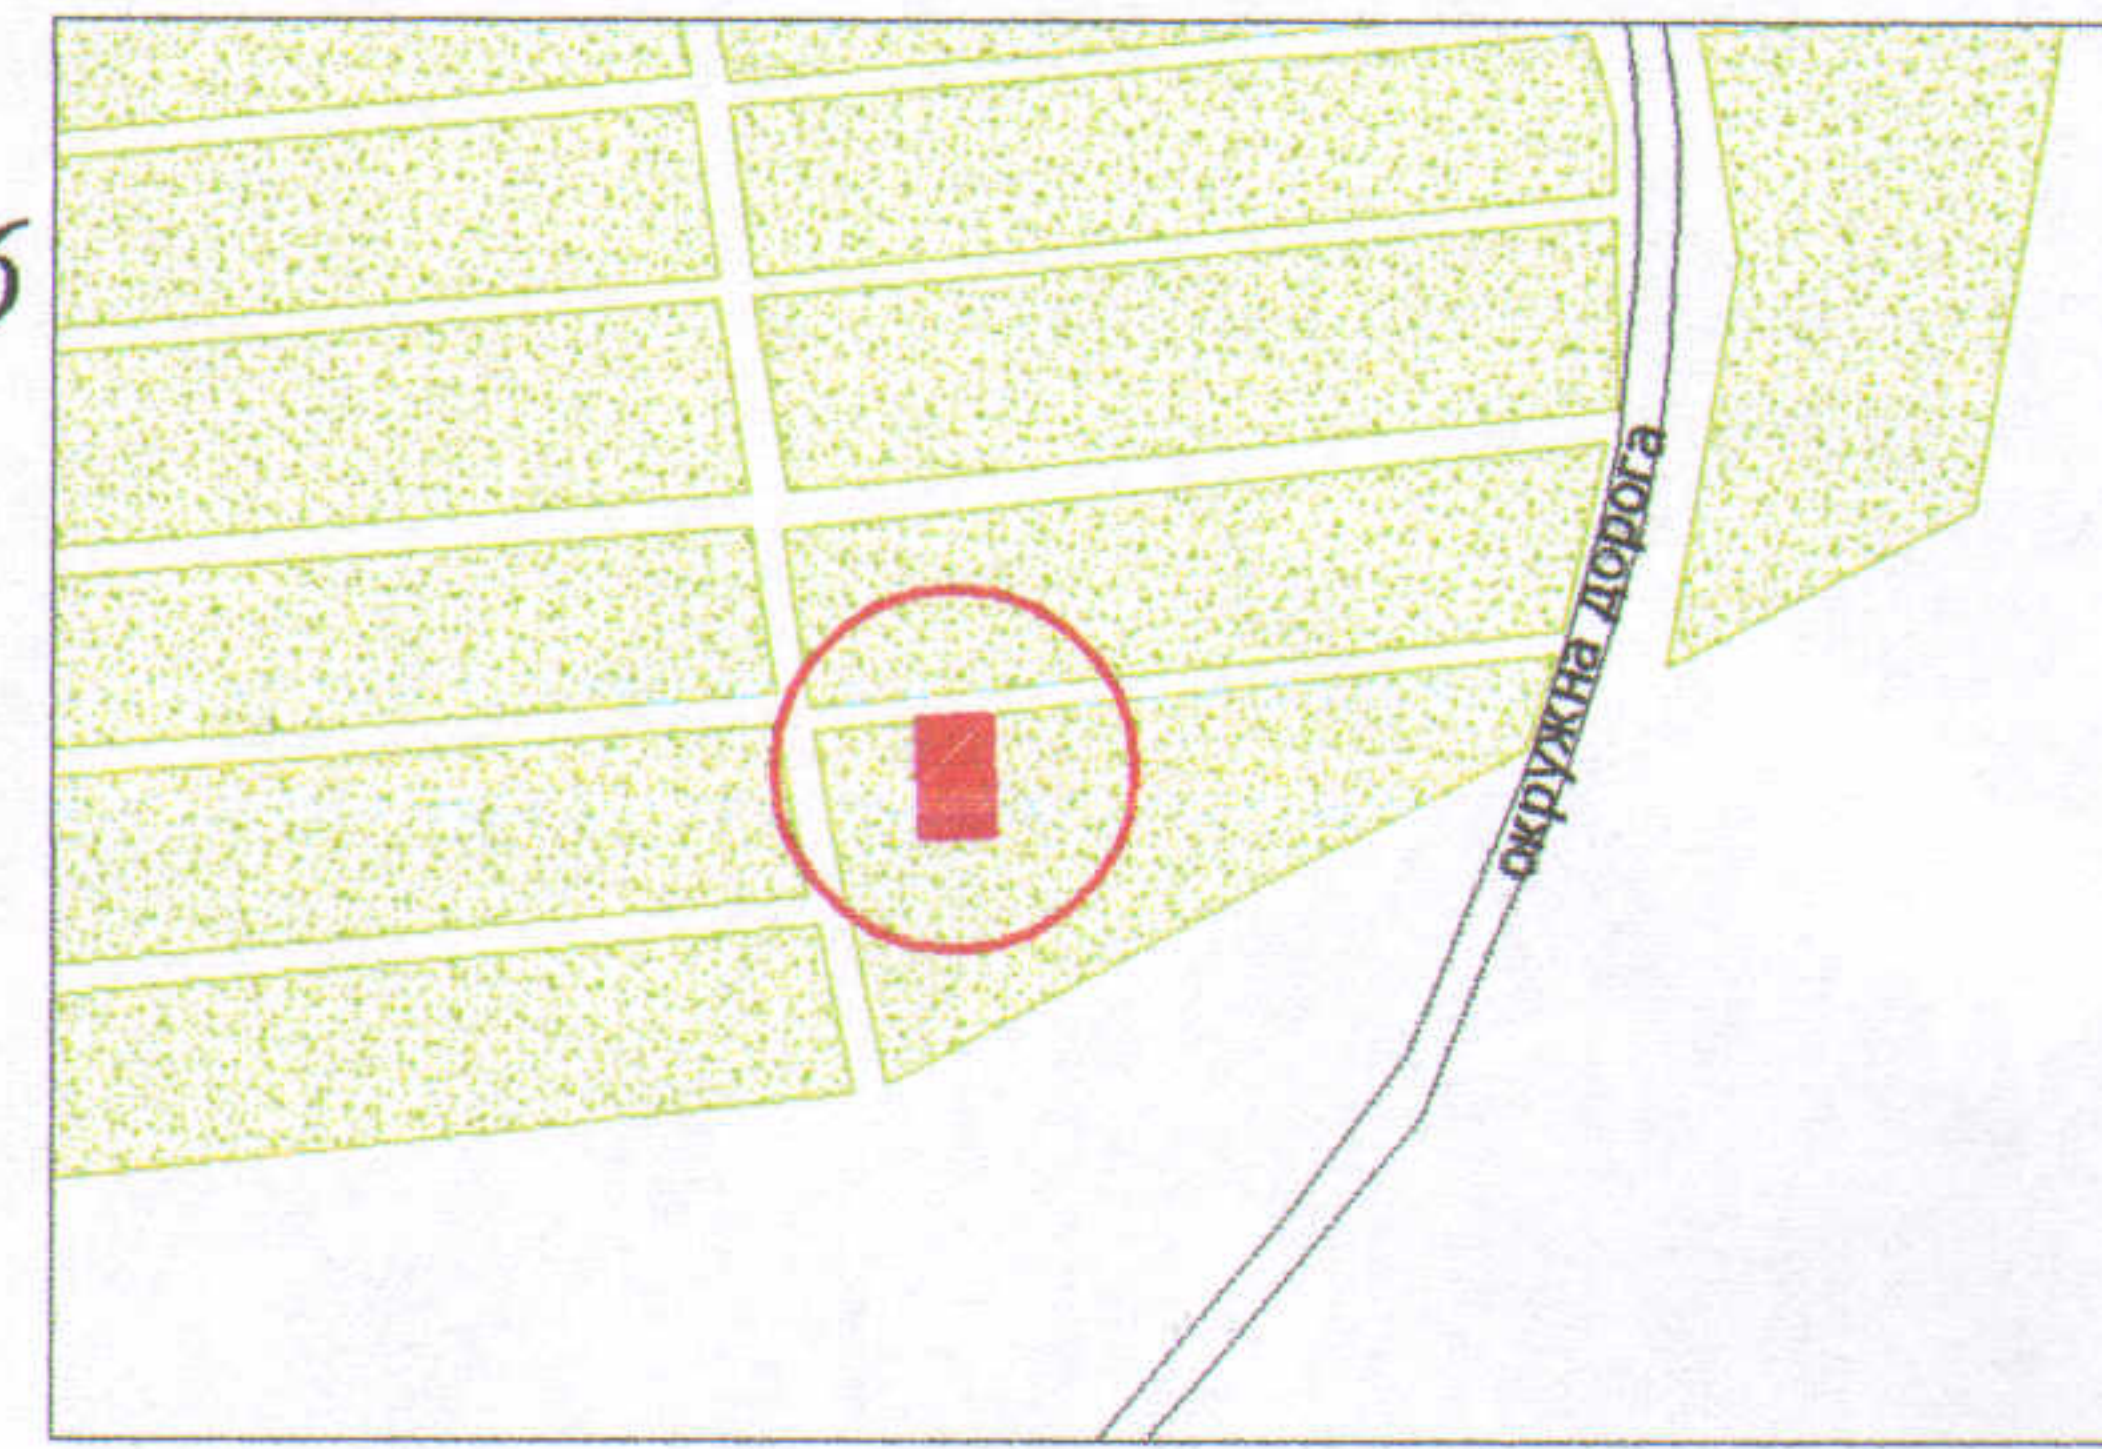

УМОВНІ ПОЗНАЧЕННЯ

0,0530 га — земельна ділянка, що передається у власність для ведення садівництва

СЕКРЕТАР МІСЬКОЇ РАДИ

Григорій ПУСТОВІТ

Директор	Завадський В.М.	Масштаб 1: 500		
Перевірив	Завадський В.М.			
Виконав	Кунці О.Ю.	Площа ділянки (га)	3 них	
ГП "Луцькземресурс"			у власність	в оренду
		0,0530	0,0530	-