

ПЛАН
земельної ділянки

Додаток до рішення міської ради
№ _____ від "___" _____ 202_р.


Ситуаційна схема



Кадастровий № : 0710100000:31:163:0365

Адреса: м. Луцьк, вул. Львівська,
садівниче товариство "Світанок" № 308-а

Землекористувач:
громадянка Миколайчук Алла Петрівна

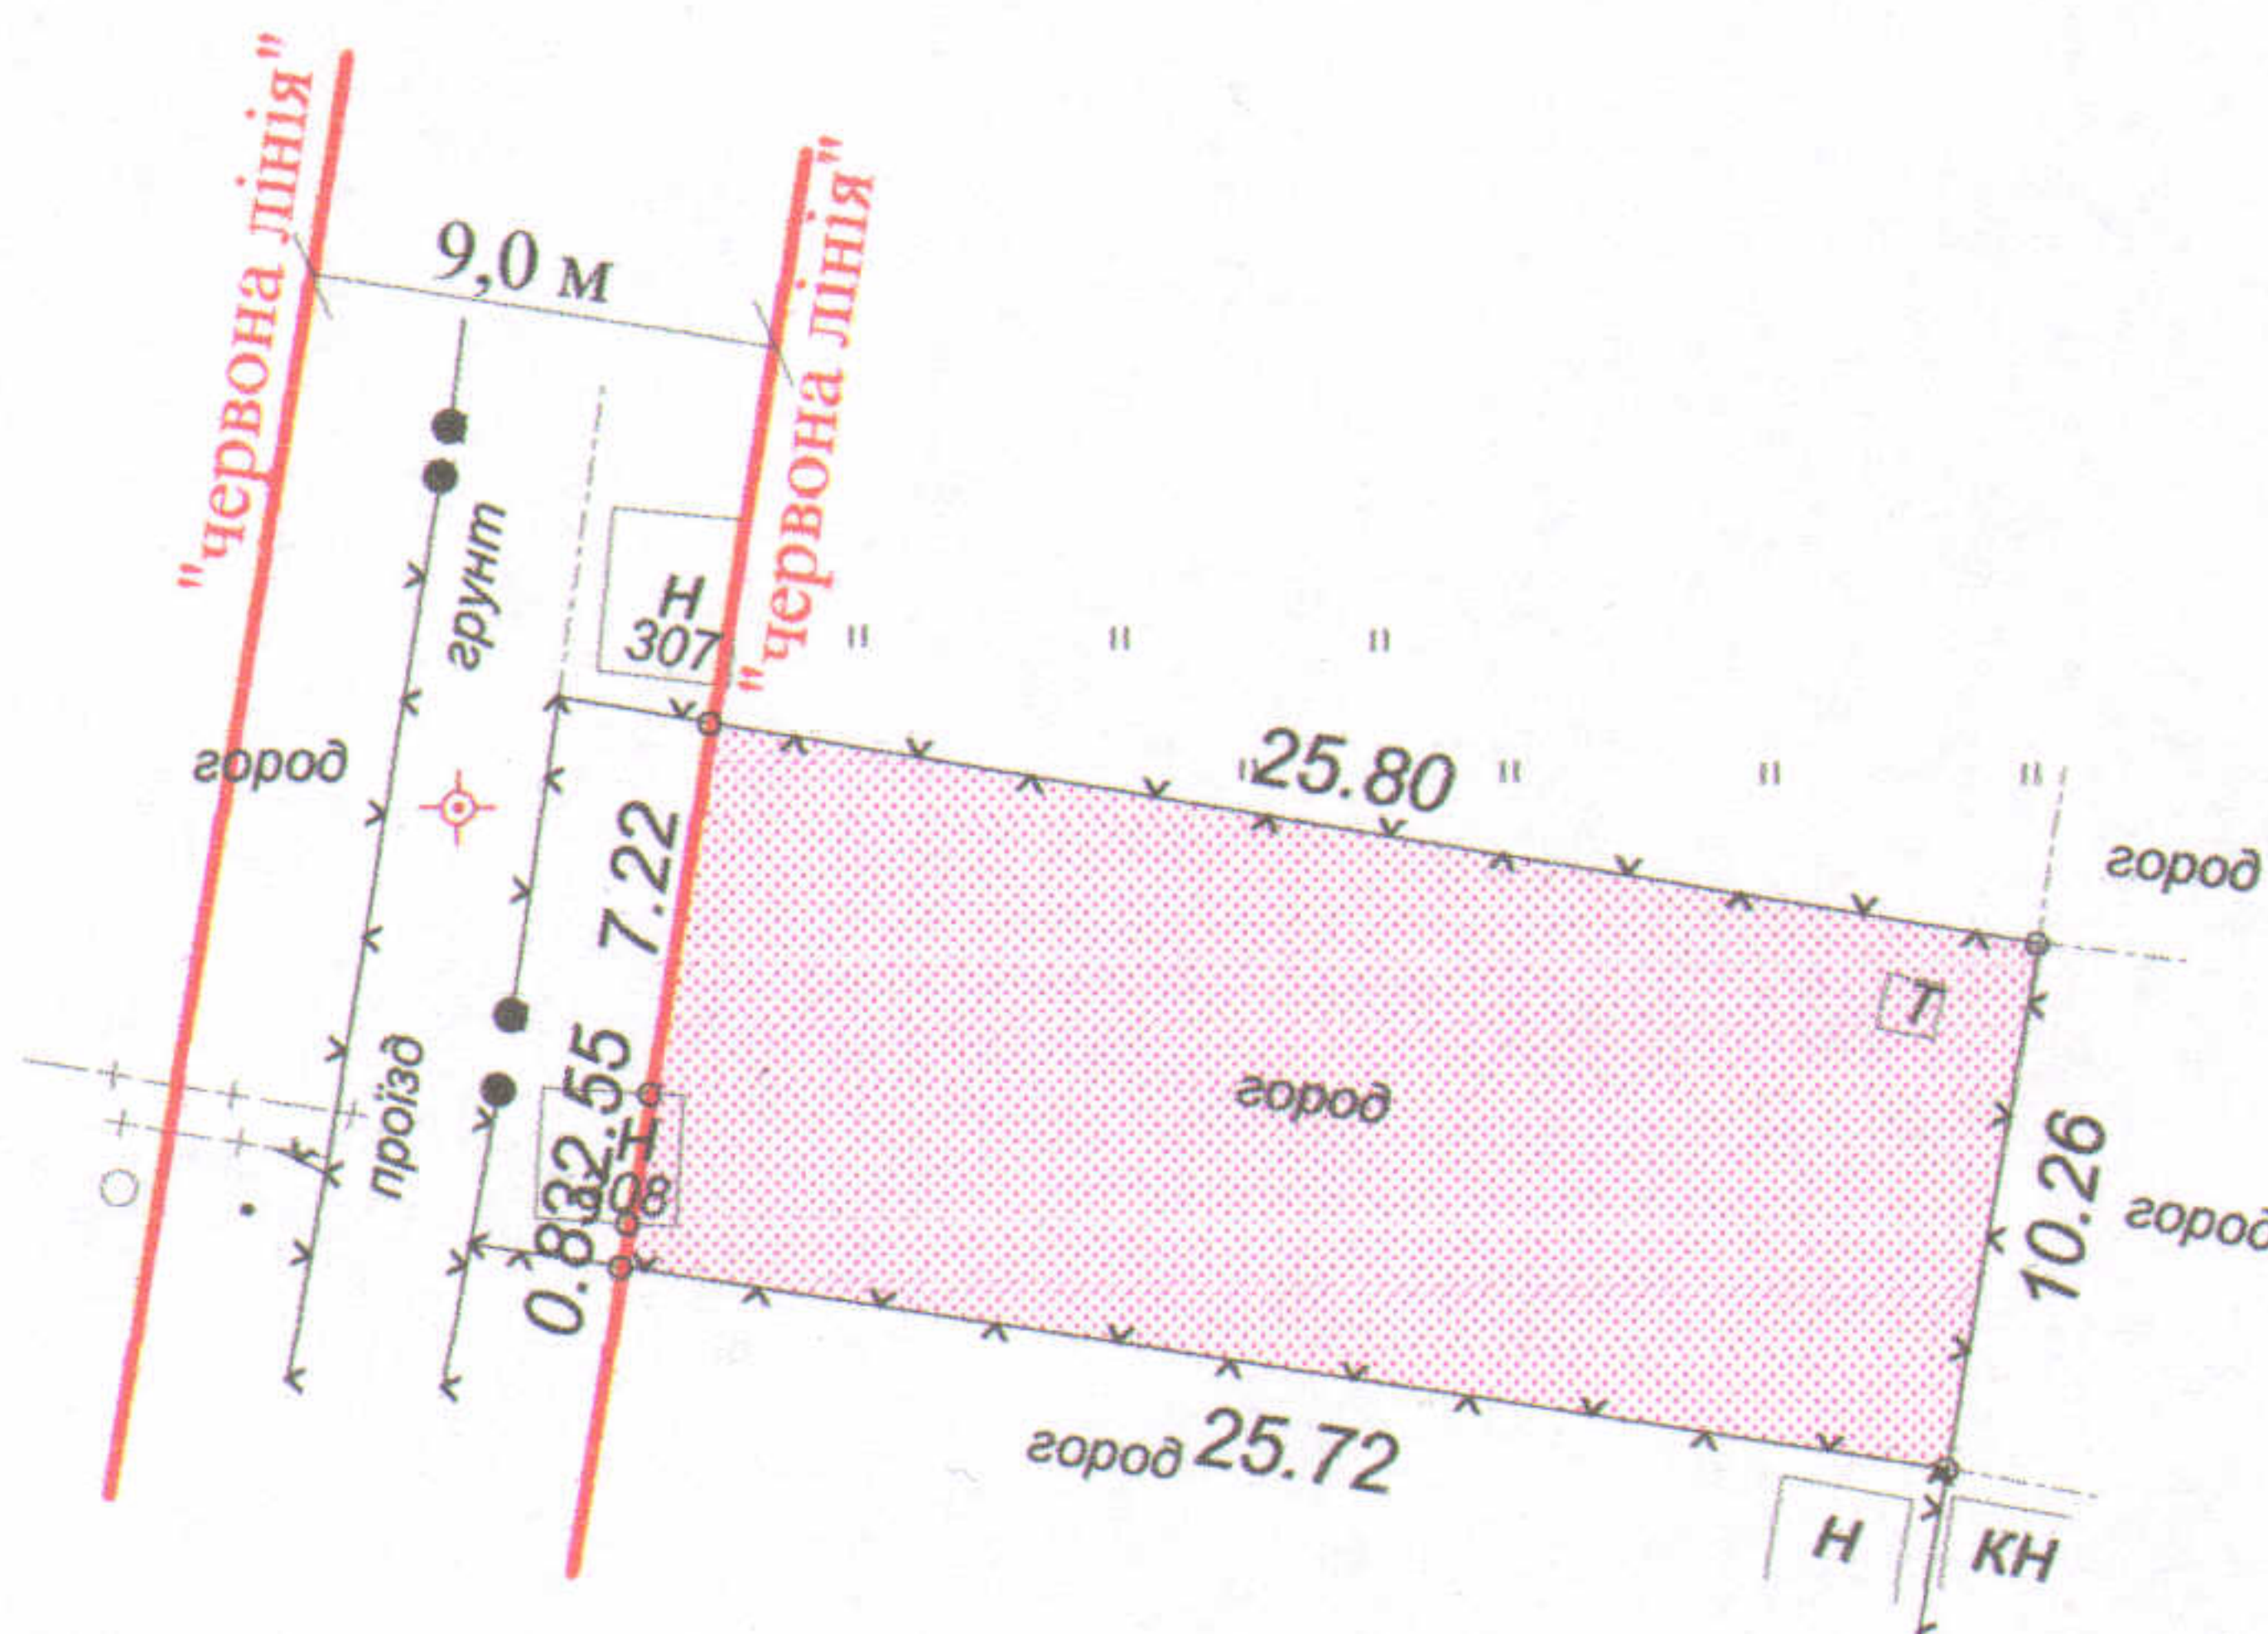

УМОВНІ ПОЗНАЧЕННЯ

0,0269 га - земельна ділянка, що передається у власність для ведення садівництва

СЕКРЕТАР МІСЬКОЇ РАДИ

Григорій ПУСТОВІТ

		Масштаб 1 : 500		
Підприємець	О.В. Холодков	Площа ділянки (га)	З них	
			у власність	в оренду
ФІЗИЧНА ОСОБА-ПІДПРИЄМЕЦЬ	ХОЛОДКОВ ОЛЕКСАНДР ВОЛОДИМИРОВИЧ	0,0269	0,0269	-