

ПЛАН  
земельної ділянки

Додаток до рішення міської ради  
№ \_\_\_\_\_ від "\_\_\_" \_\_\_\_\_ 20\_\_ р.


Ситуаційна схема

Кадастровий номер: 0710100000:21:076:0083

Адреса: м. Луцьк, вул. Марка Вовчка, 34-а

Землекористувач:

громадянка Забожчук Ірина Сергіївна

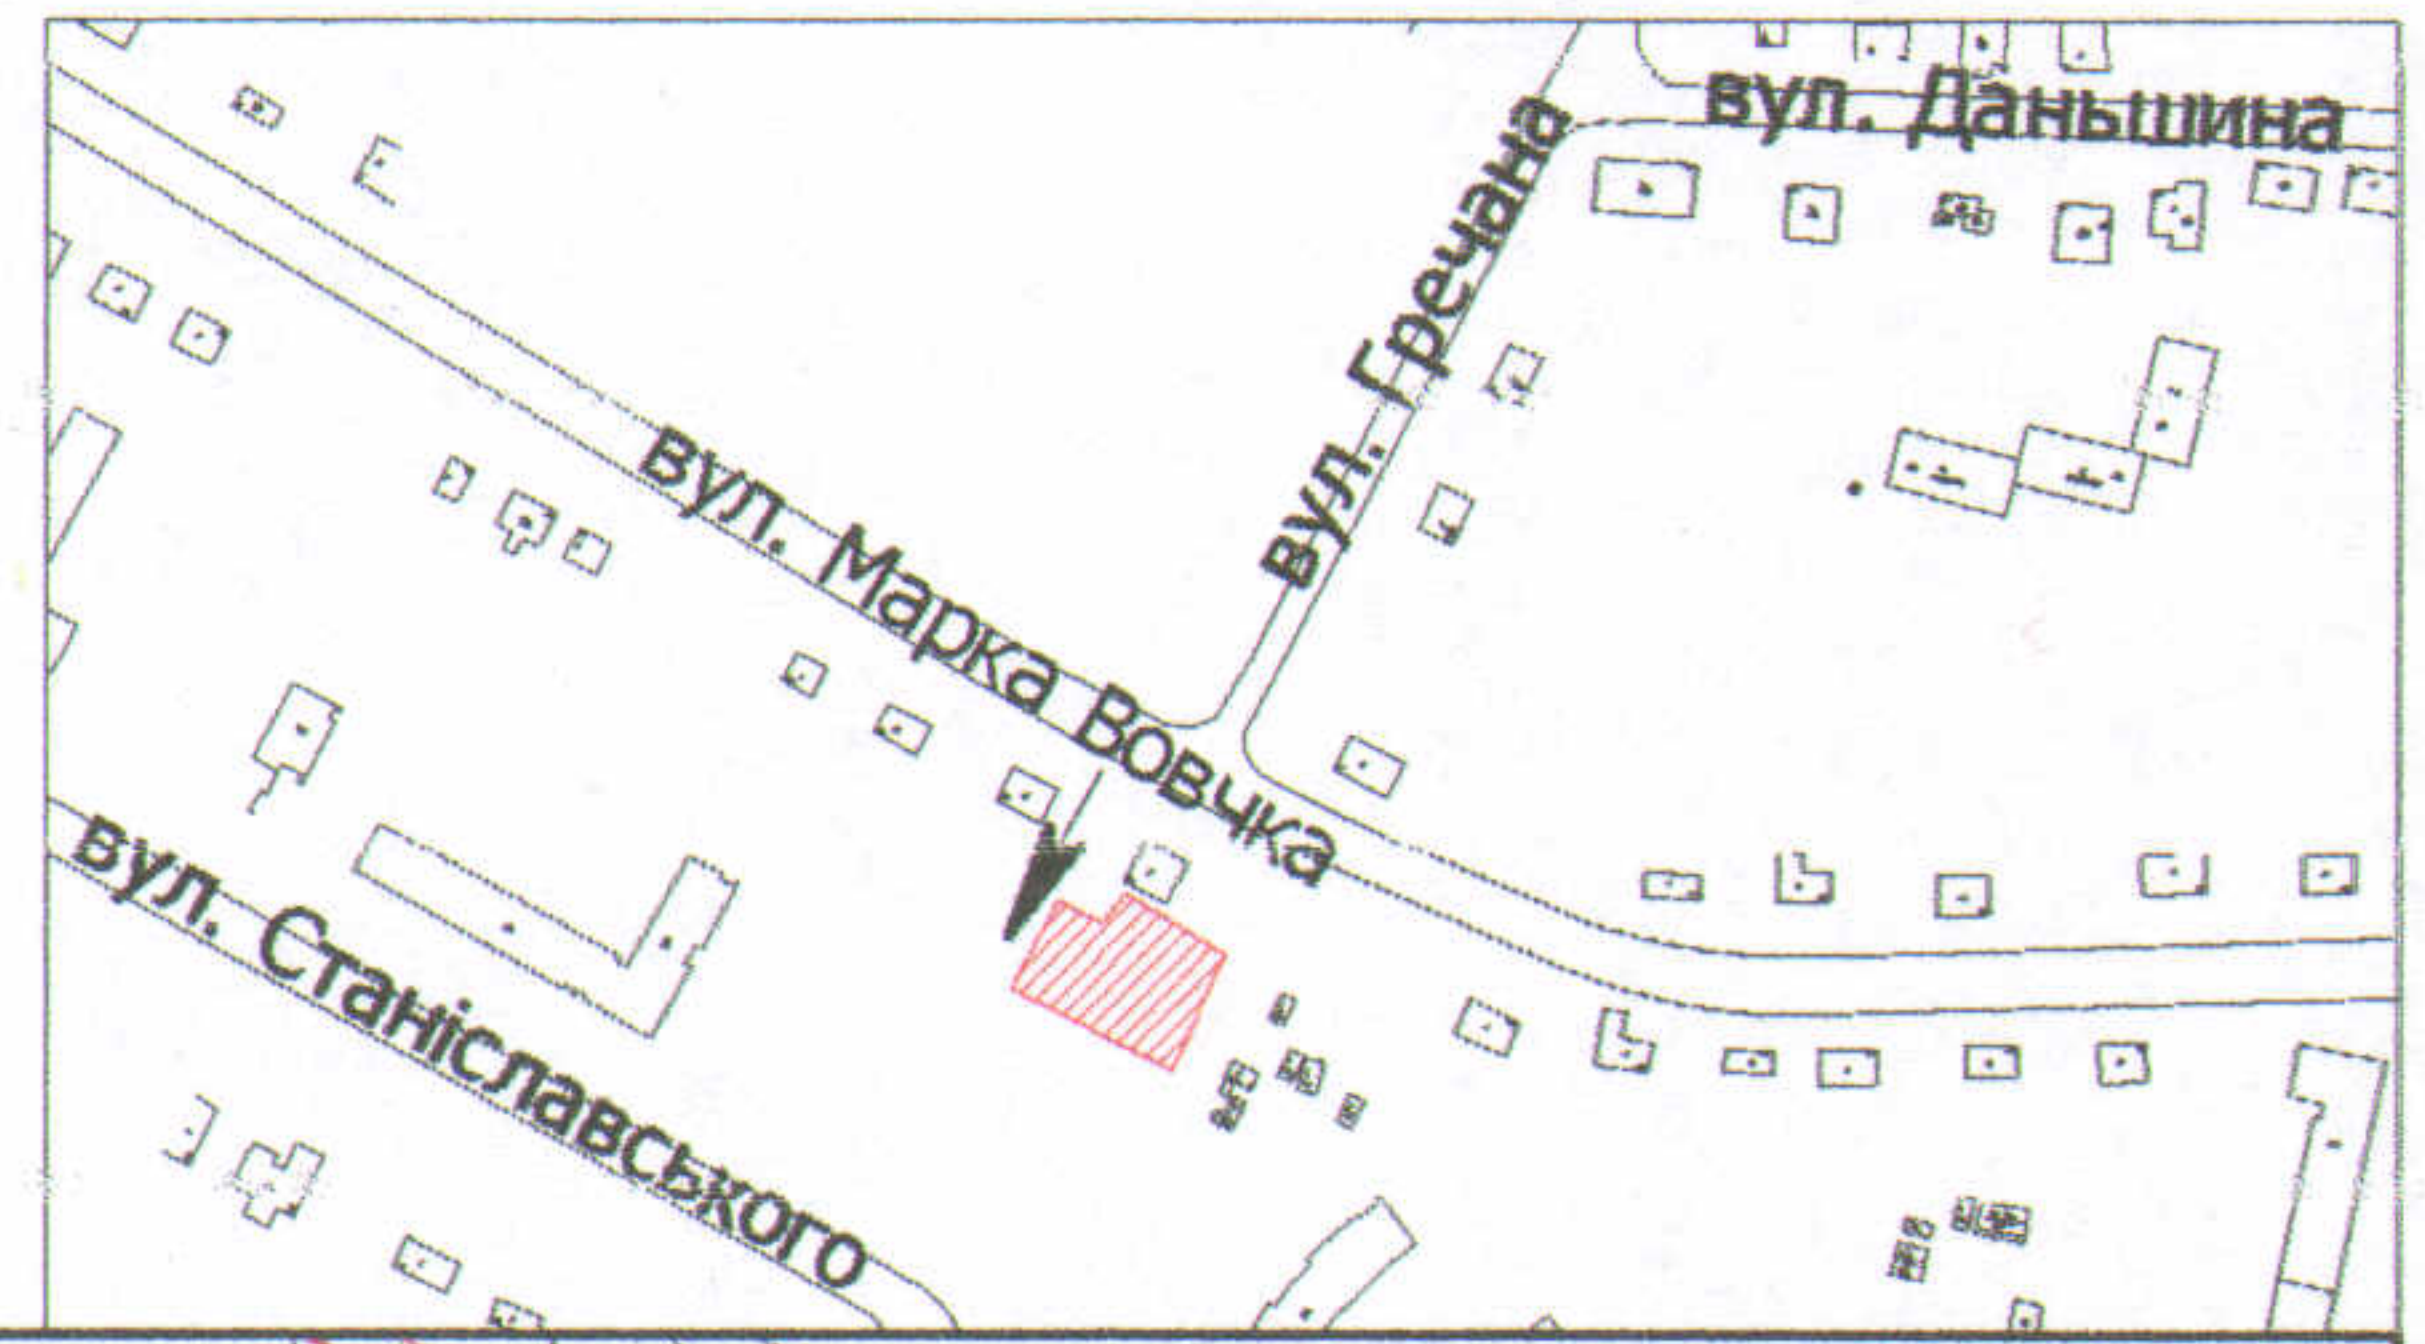

УМОВНІ ПОЗНАЧЕННЯ

- 0,1000 га — земельна ділянка, що передається у власність для будівництва та обслуговування жилого будинку, господарських будівель і споруд
- 0,0152 га — обмеження, встановлені щодо використання земельної ділянки (охоронні зони навколо інженерних комунікацій (01.08) - повітряна лінія електропередачі, повітряна лінія електрозв'язку)

СЕКРЕТАР МІСЬКОЇ РАДИ

Григорій ПУСТОВІТ

Директор		Завадський В.М.	Масштаб 1: 500
Перевірив		Завадський В.М.	
Виконав		Клепач О.В.	Площа ділянки (га)
			у власність
			в оренду