



**ПЛАН**  
земельної ділянки

Кадастровий № : 0710100000:41:029:0018

Адреса: м. Луцьк, вул. Нова, 29

Землекористувач:  
громадянин Біцький Анатолій Іванович

**Ситуаційна схема**

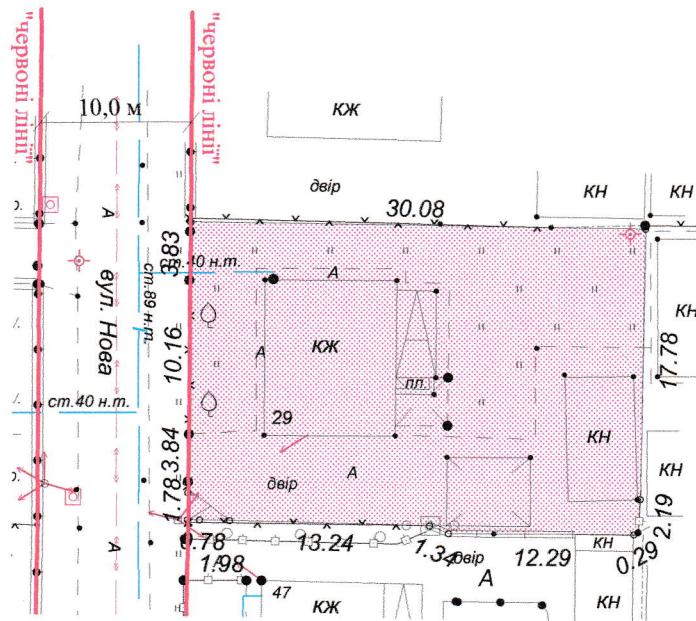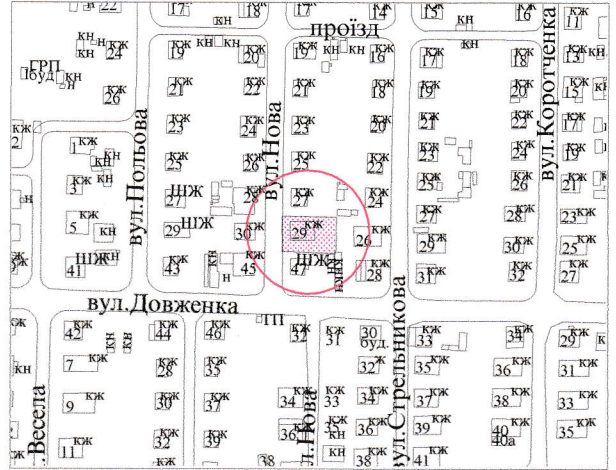

**УМОВНІ ПОЗНАЧЕННЯ**

**0,0597 га** - земельна ділянка, що передається у власність для будівництва та обслуговування жилого будинку, господарських будівель і споруд

**0,0003 га** - обмеження, встановлені щодо використання земельної ділянки (охоронні зони навколо інженерних комунікацій (01.08) - повітряна лінія електропередач)

СЕКРЕТАР МІСЬКОЇ РАДИ

Григорій Пустовіт

Підпріємець Олександр Олександрович ВОЛОДИМИРІВНА ОЛЕКСЮК ОЛЕСЯ ВОЛОДИМИРІВНА	Масштаб 1 : 500		
	Площа ділянки (га)	З них	
		у власність	в оренду
0,0597	0,0597	-	