


ПЛАН  
земельної ділянки

Додаток до рішення міської ради  
№ \_\_\_\_\_ від " \_\_\_\_\_ " \_\_\_\_\_ 201 \_\_\_\_\_ р.


Ситуаційна схема

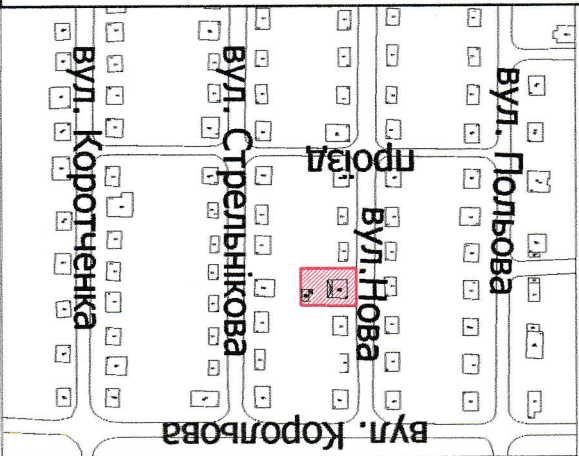

Кадастровий номер: 0710100000:41:054:0010  
Адреса: м. Луцьк, вул. Нова, 11  
Землекористувач:  
громадянин Буряк Валерій Григорович

**УМОВНІ ПОЗНАЧЕННЯ**  
— земельна ділянка, що передається у власність для будівництва та обслуговування жилого будинку, господарських будівель і споруд

0,0597 га

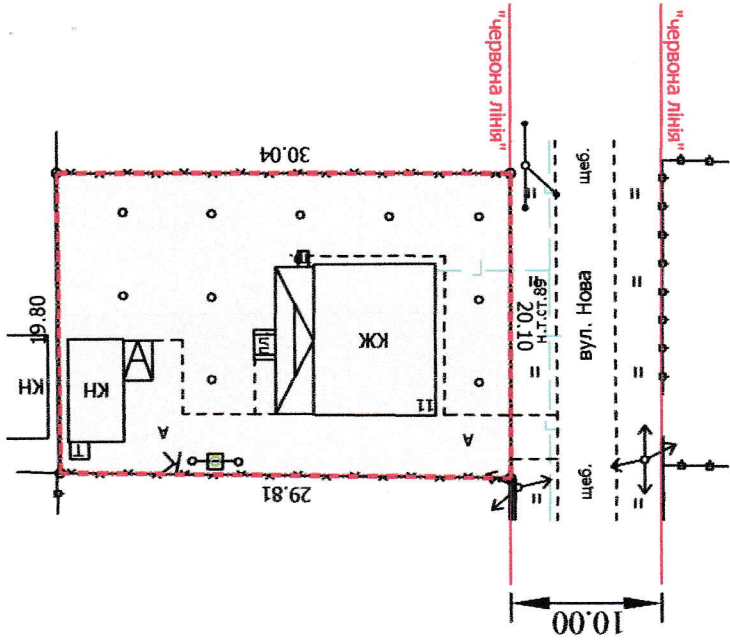

Площа ділянки (га)	0,0597
у власність в оренду	3 мих
Масштаб 1:500	

Григорій Пустовіт

