
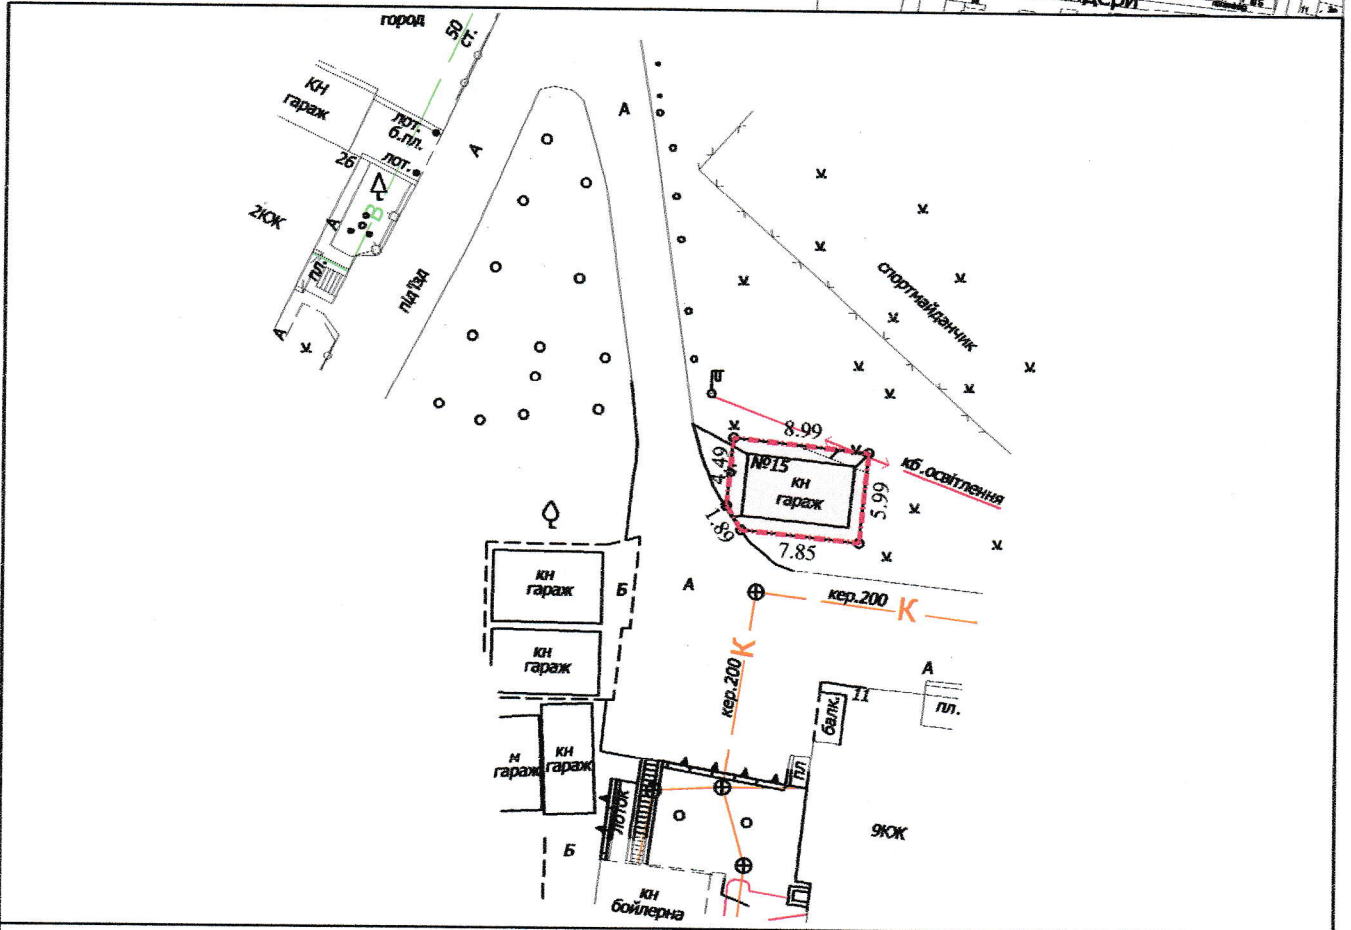


ПЛАН
земельної ділянки

Додаток до рішення міської ради
№ _____ від "___" _____ 201__ р.

Кадастровий номер: 0710100000:11:025:0036
Адреса: м. Луцьк, вул. Будівельників, 13, гараж №15
Землекористувач:
громадянин Марков Василь Олександрович

Ситуаційна схема

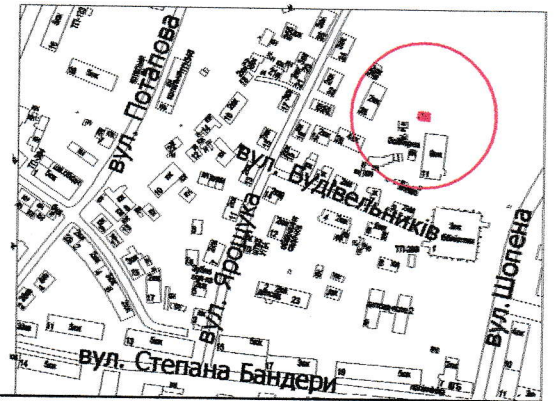

УМОВНІ ПОЗНАЧЕННЯ

- 0,0053 га** — земельна ділянка, що передається у власність для будівництва та обслуговування цегляного гаража №15
- 0,0053 га** — земельна ділянка, що була надана в оренду гр. Маркову В.О., згідно з договором оренди землі від 15.03.2012 за № 071010004000447
- 0,0003 га** — обмеження, встановлені щодо використання земельної ділянки (охоронні зони навколо інженерних комунікацій (01.08) - підземна кабельна лінія електропередач)

СЕКРЕТАР МІСЬКОЇ РАДИ

Григорій Пустовіт

Директор	Завадський В.М.
Відповідальний за якість робіт	Завадський В.М.
Виконав	Кленач О.В.
ПП "Луцькземресурс" ІДЕНТИФІКОВАНИЙ ІНЖЕНЕРНИЙ ПОВІРНИЙ ЗАВАДСЬКИЙ ВАСИЛЬ МИХАЙЛОВИЧ № 002215	

Масштаб 1: 500

Площа ділянки (га)	З них	
	у власність	в оренду
0,0053	0,0053	-