



ПЛАН
земельної ділянки

Ситуаційна схема

Кадастровий № : 0710100000:34:110:1093

Адреса: м. Луцьк, вул. Дубнівська,
садівниче товариство "Маяк" № 1108

Землекористувач:
громадянин Шевчик Сергій Богданович

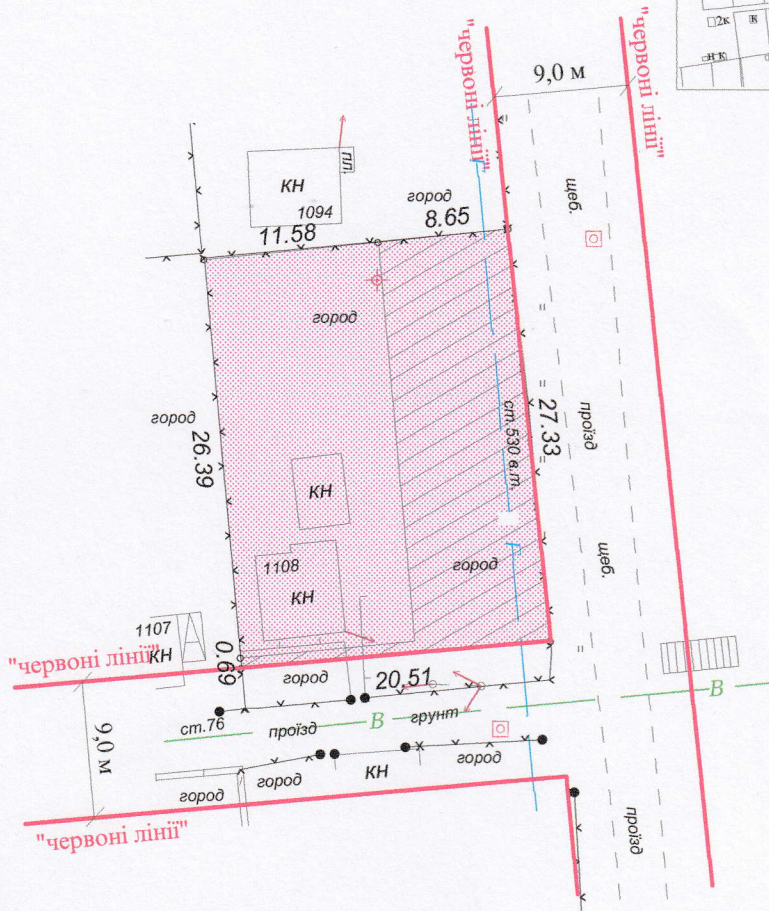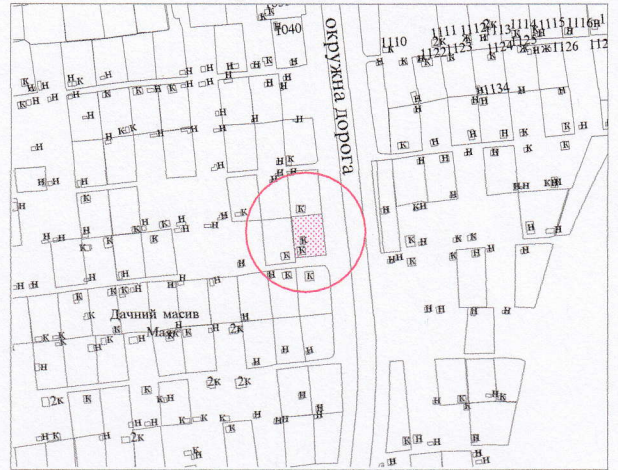

УМОВНІ ПОЗНАЧЕННЯ

- 0,0554 га - земельна ділянка, що передається у власність для ведення садівництва
- 0,0249 га - обмеження, встановлені щодо використання земельної ділянки (охоронні зони навколо інженерних комунікацій (01.08) - водопровід, повітряна лінія електропередач, газопровід високого тиску)

СЕКРЕТАР МІСЬКОЇ РАДИ

Григорій Пустовіт

Підприємство		Масштаб 1 : 500	
		Площа ділянки (га)	З них
ОЛЕКСЮК ОЛЕСЯ ВОЛОДИМИРІВНА		у власність	в оренду
		0,0554	0,0554