

ПЛАН
земельної ділянки

Додаток до рішення міської ради
№ _____ від " _ " _____ 201 р.

Ситуаційна схема


Кадастровий номер: 0710100000:31:006:0055

Адреса: м. Луцьк, вул. Старицького, 17

Землекористувачі:

громадянка Добош Людмила Михайлівна (131/200),

громадянин Михальчук Сергій Володимирович (69/200)

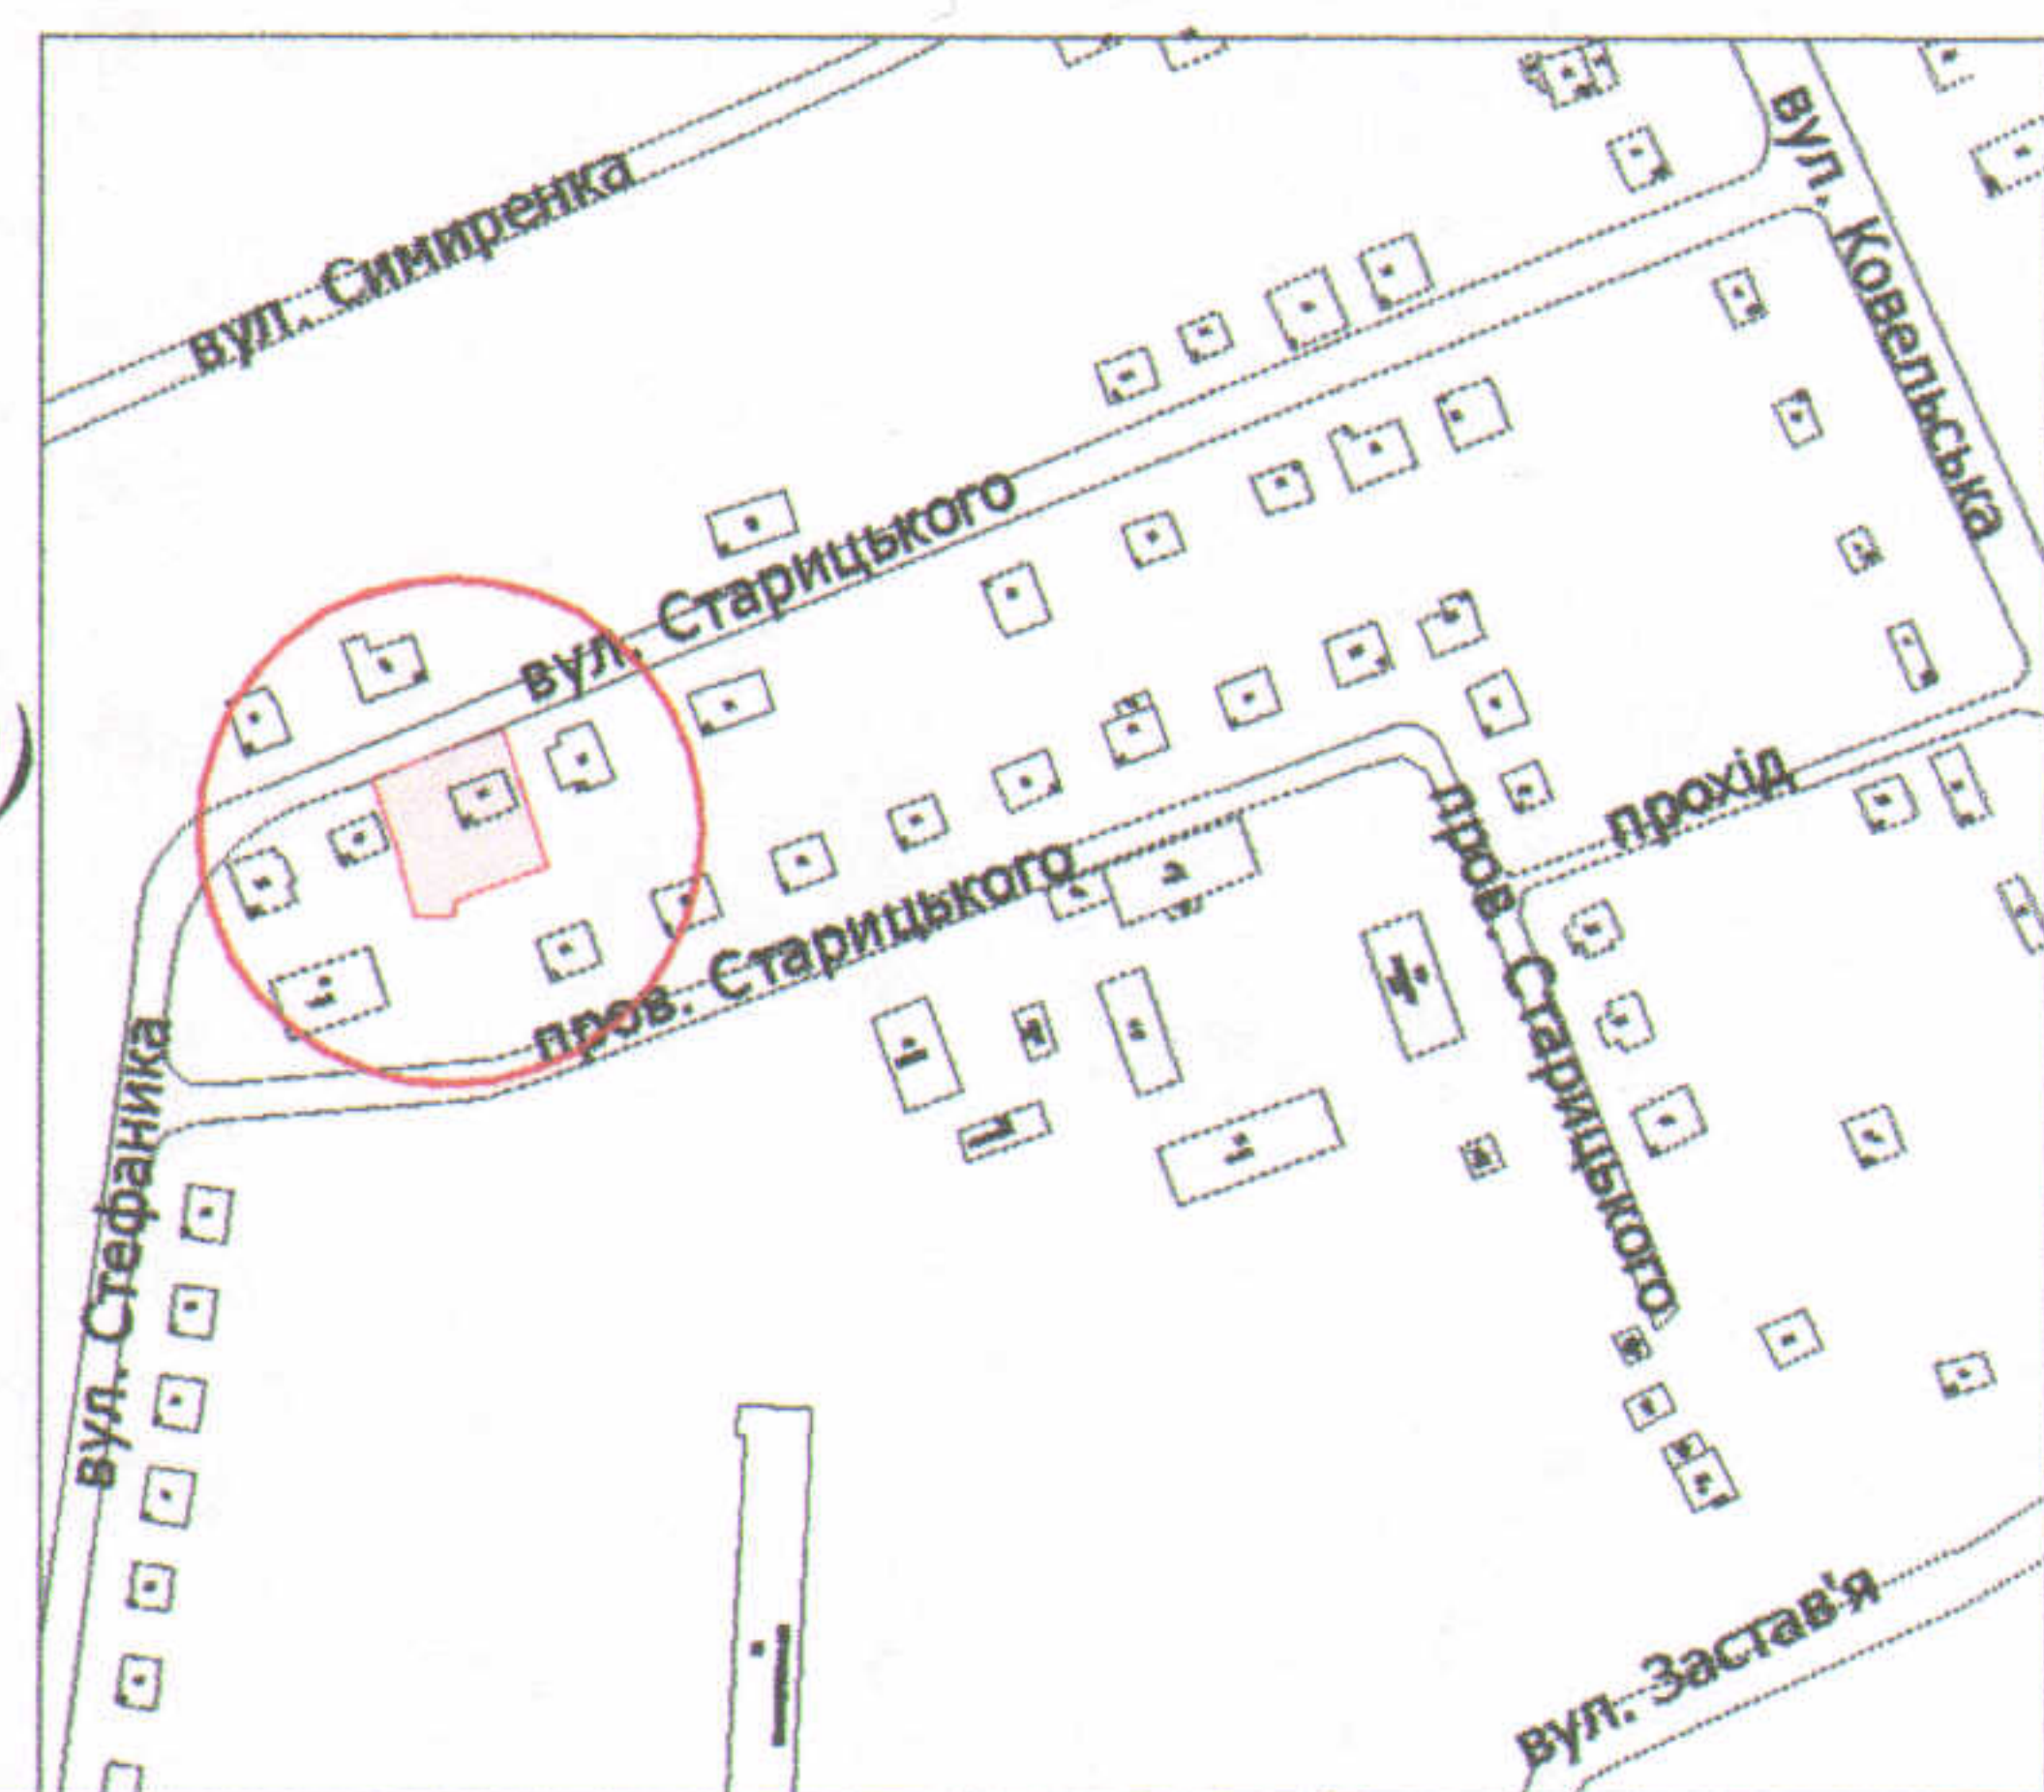

УМОВНІ ПОЗНАЧЕННЯ

0,0879 га

— земельна ділянка, що передається у спільну часткову власність для будівництва та обслуговування жилого будинку, господарських будівель і споруд

0,0035 га

— обмеження, встановлені щодо використання земельної ділянки (охоронні зони навколо інженерних комунікацій (01.08) - повітряна лінія електропередачі)

СЕКРЕТАР МІСЬКОЇ РАДИ

Григорій Пустовіт

Директор
Перевірив
Виконав

Завадський В.М.
ІНЖЕНЕР-СЕРТИФІКОВАНИЙ
Завадський В.М.
Кунц О.Ю.
МІХАЙЛОВИЧ
№ 002215

ІПІ "Луцькземресурс"

Масштаб 1: 500

Площа ділянки (га)	3 них	
	у власність	в оренду
0,0879	0,0879	-