

ПЛАН
земельної ділянки

Додаток до рішення міської ради
№ _____ від "___" _____ 201__ р.

Кадастровий номер: 0710100000:31:141:0008

Адреса: м. Луцьк, вул. Смирнова, 3-а


Землекористувачі:

громадянка Ярмак Вікторія Леонідівна

громадянка Папенко Марія Сафонівна

громадянин Вітер Андрій Васильович

Ситуаційна схема

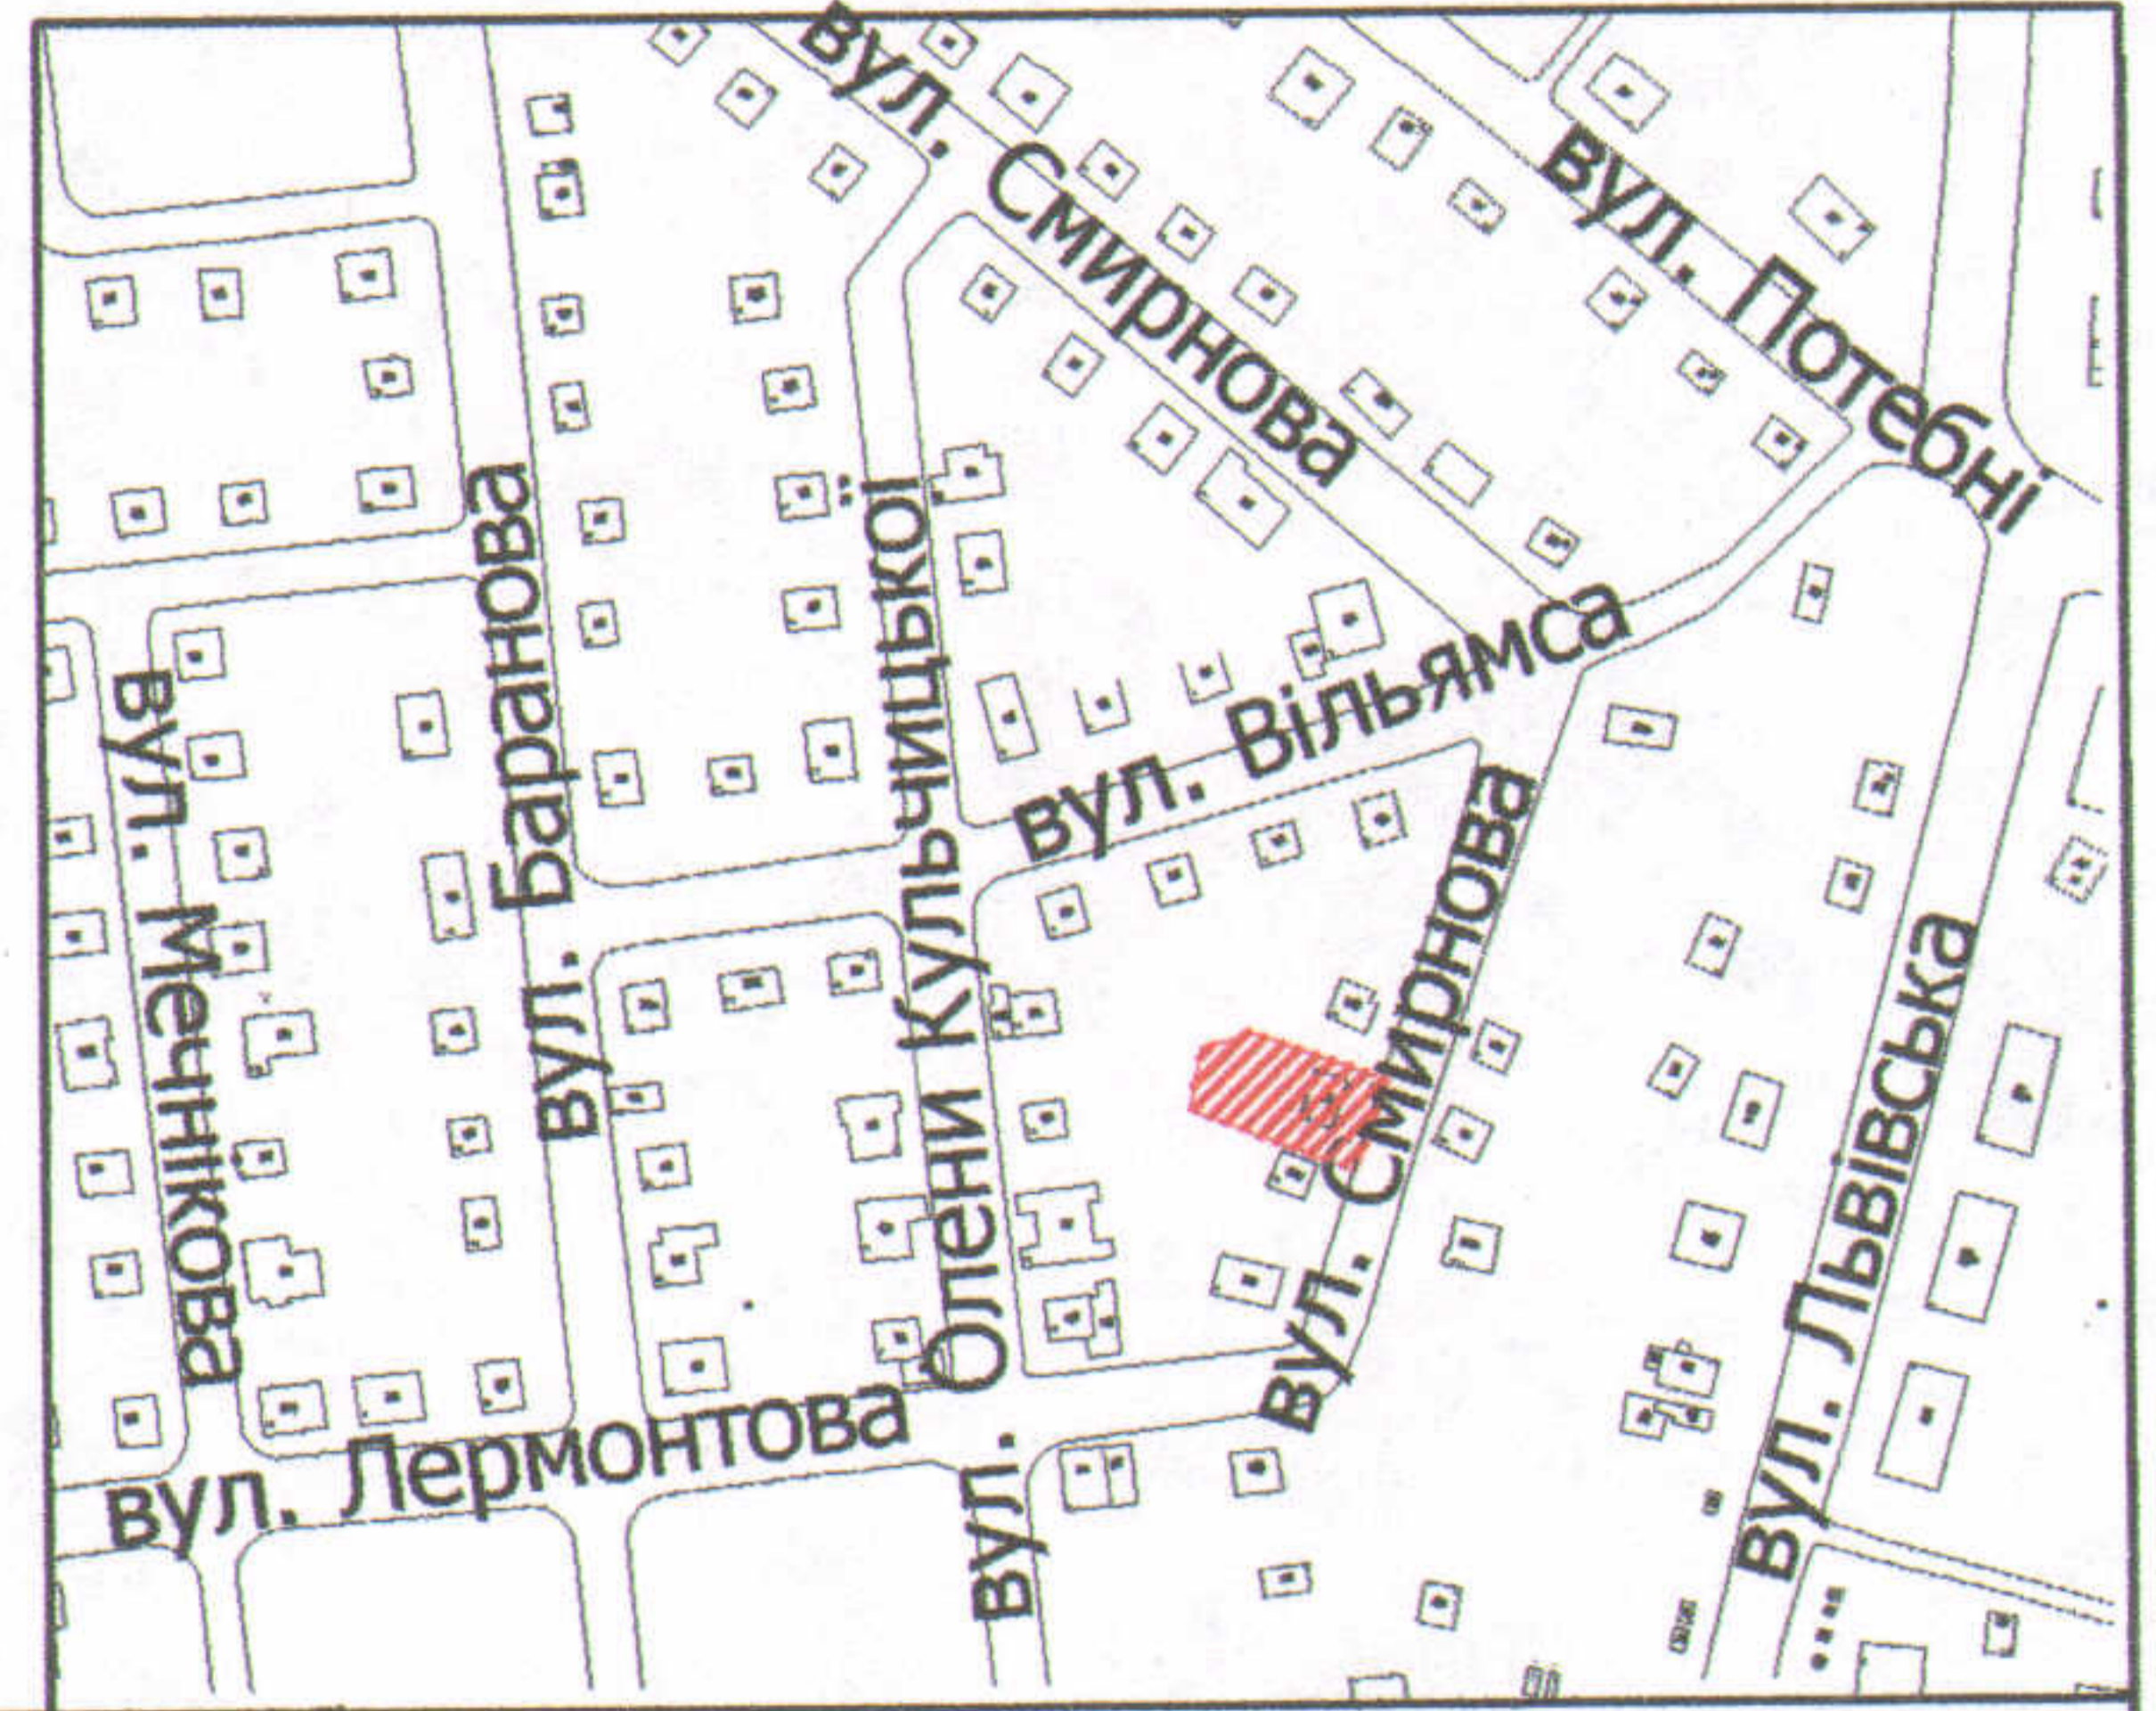

УМОВНІ ПОЗНАЧЕННЯ

0,0639 га

— земельна ділянка, що передається у спільну сумісну власність для будівництва та обслуговування жилого будинку, господарських будівель і споруд

0,0012 га

— обмеження, встановлені щодо використання земельної ділянки (охоронні зони навколо інженерних комунікацій (01.08) - водопровід)

СЕКРЕТАР МІСЬКОЇ РАДИ

Григорій ПУСТОВІТ

Директор: *[підпис]* Завадський В.М.
 Перевірів: *[підпис]* Завадський В.М.
 Виконав: *[підпис]* Сілюк О.І.
 ПП "Луцькземресурс"

Масштаб 1: 500

Площа ділянки (га)	З них	
	у власність	в оренду
0,0639	0,0639	-