


ПЛАН
земельної ділянки

Кадастровий №: 0710100000:34:099:0013
 Адреса: м. Луцьк, вул. Говорова, 4-а
 Землекористувач:
громадянка Юдіна Люся Семенівна (частка 1/2)
громадянин Юдін Василь Олександрович (частка 1/2)

Ситуаційна схема

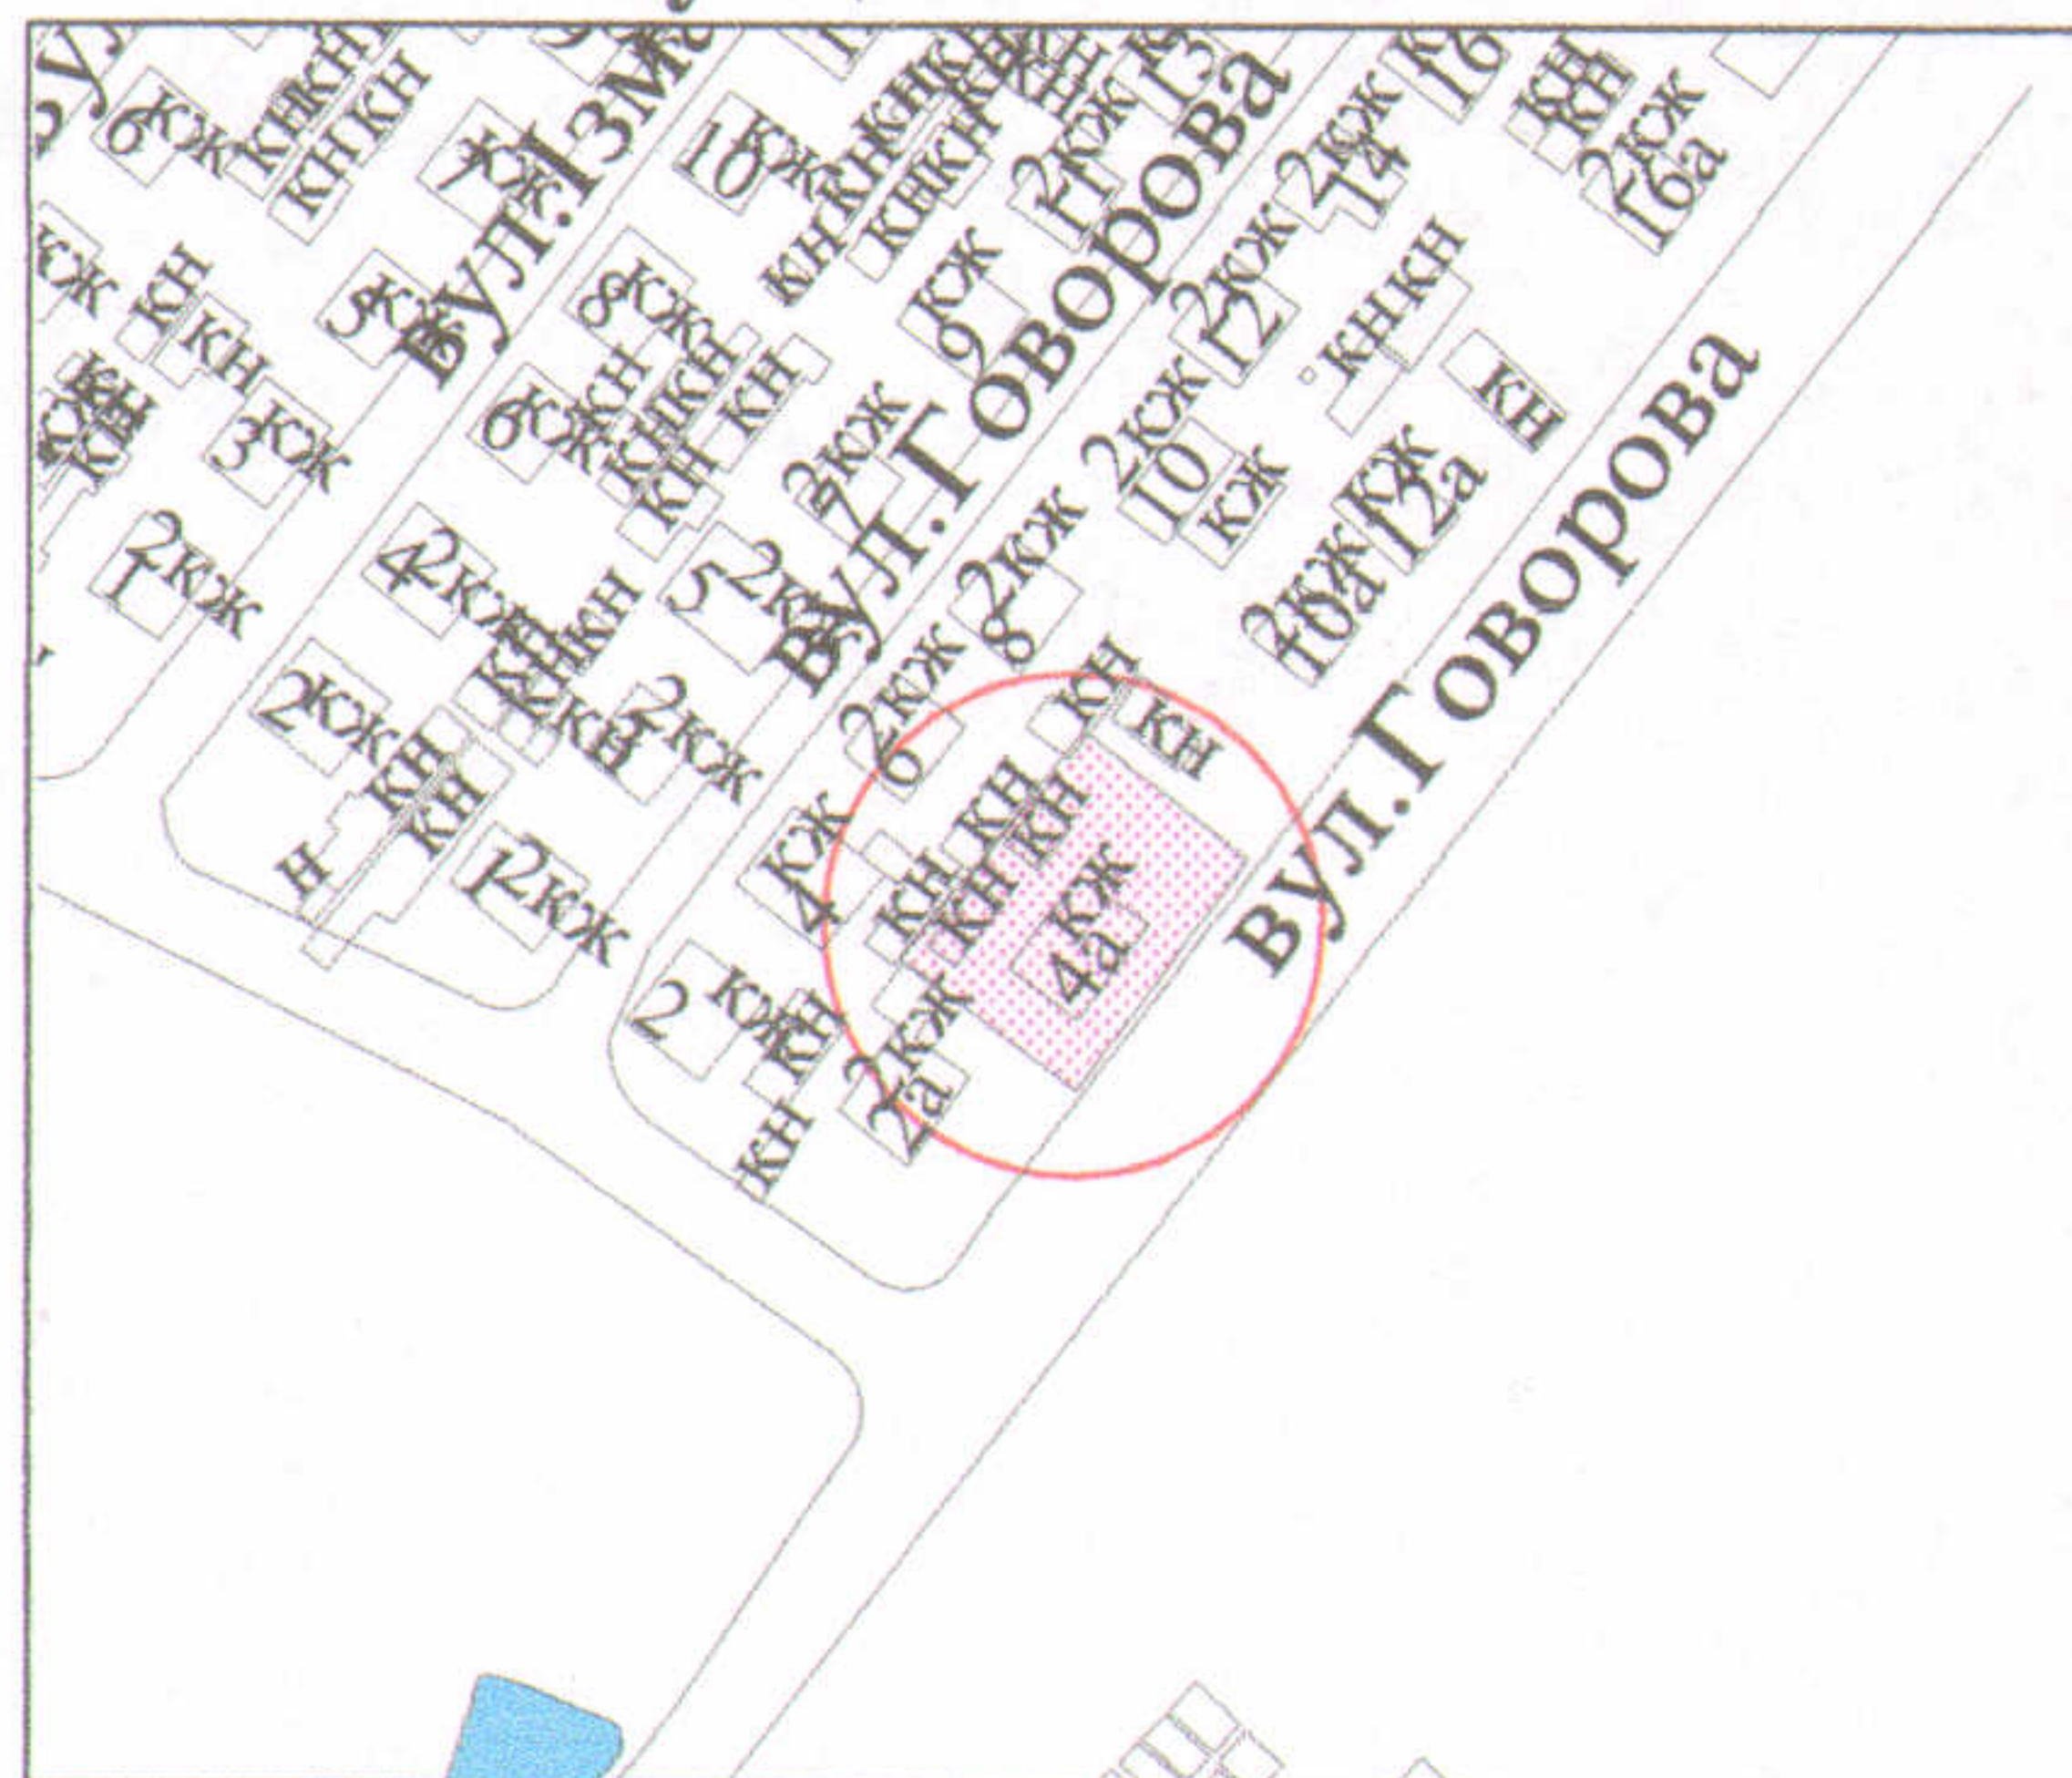

УМОВНІ ПОЗНАЧЕННЯ

0,0673 га - земельна ділянка, що передається у спільну часткову власність для будівництва та обслуговування жилого будинку, господарських будівель і споруд

СЕКРЕТАР МІСЬКОЇ РАДИ

Григорій ПУСТОВІТ

Підприємець СЕРТИФІКОВАНИЙ ІНЖЕНЕР ЗЕМЛЕВПОРЯДНИК ХОЛОДКОВ ОЛЕКСАНДР ВОЛОДИМИРОВИЧ ФІЗИЧНА ОСОБА-ПІДПРИЄМЕЦЬ ХОЛОДКОВ ОЛЕКСАНДР ВОЛОДИМИРОВИЧ	Масштаб 1 : 500		
	Площа ділянки (га)	З них	
		у власність	в оренду
0,0673	0,0673	-	