

**ПЛАН**  
земельної ділянки

Кадастровий №: 0710100000:42:009:0012



Адреса: м. Луцьк, вул. Наливайка, 47-а

Землекористувачі:

громадянин Каліщук Ігор Петрович (частка 1/2)

громадянка Паламарчук Наталія Петрівна (частка 1/2)

Ситуаційна схема

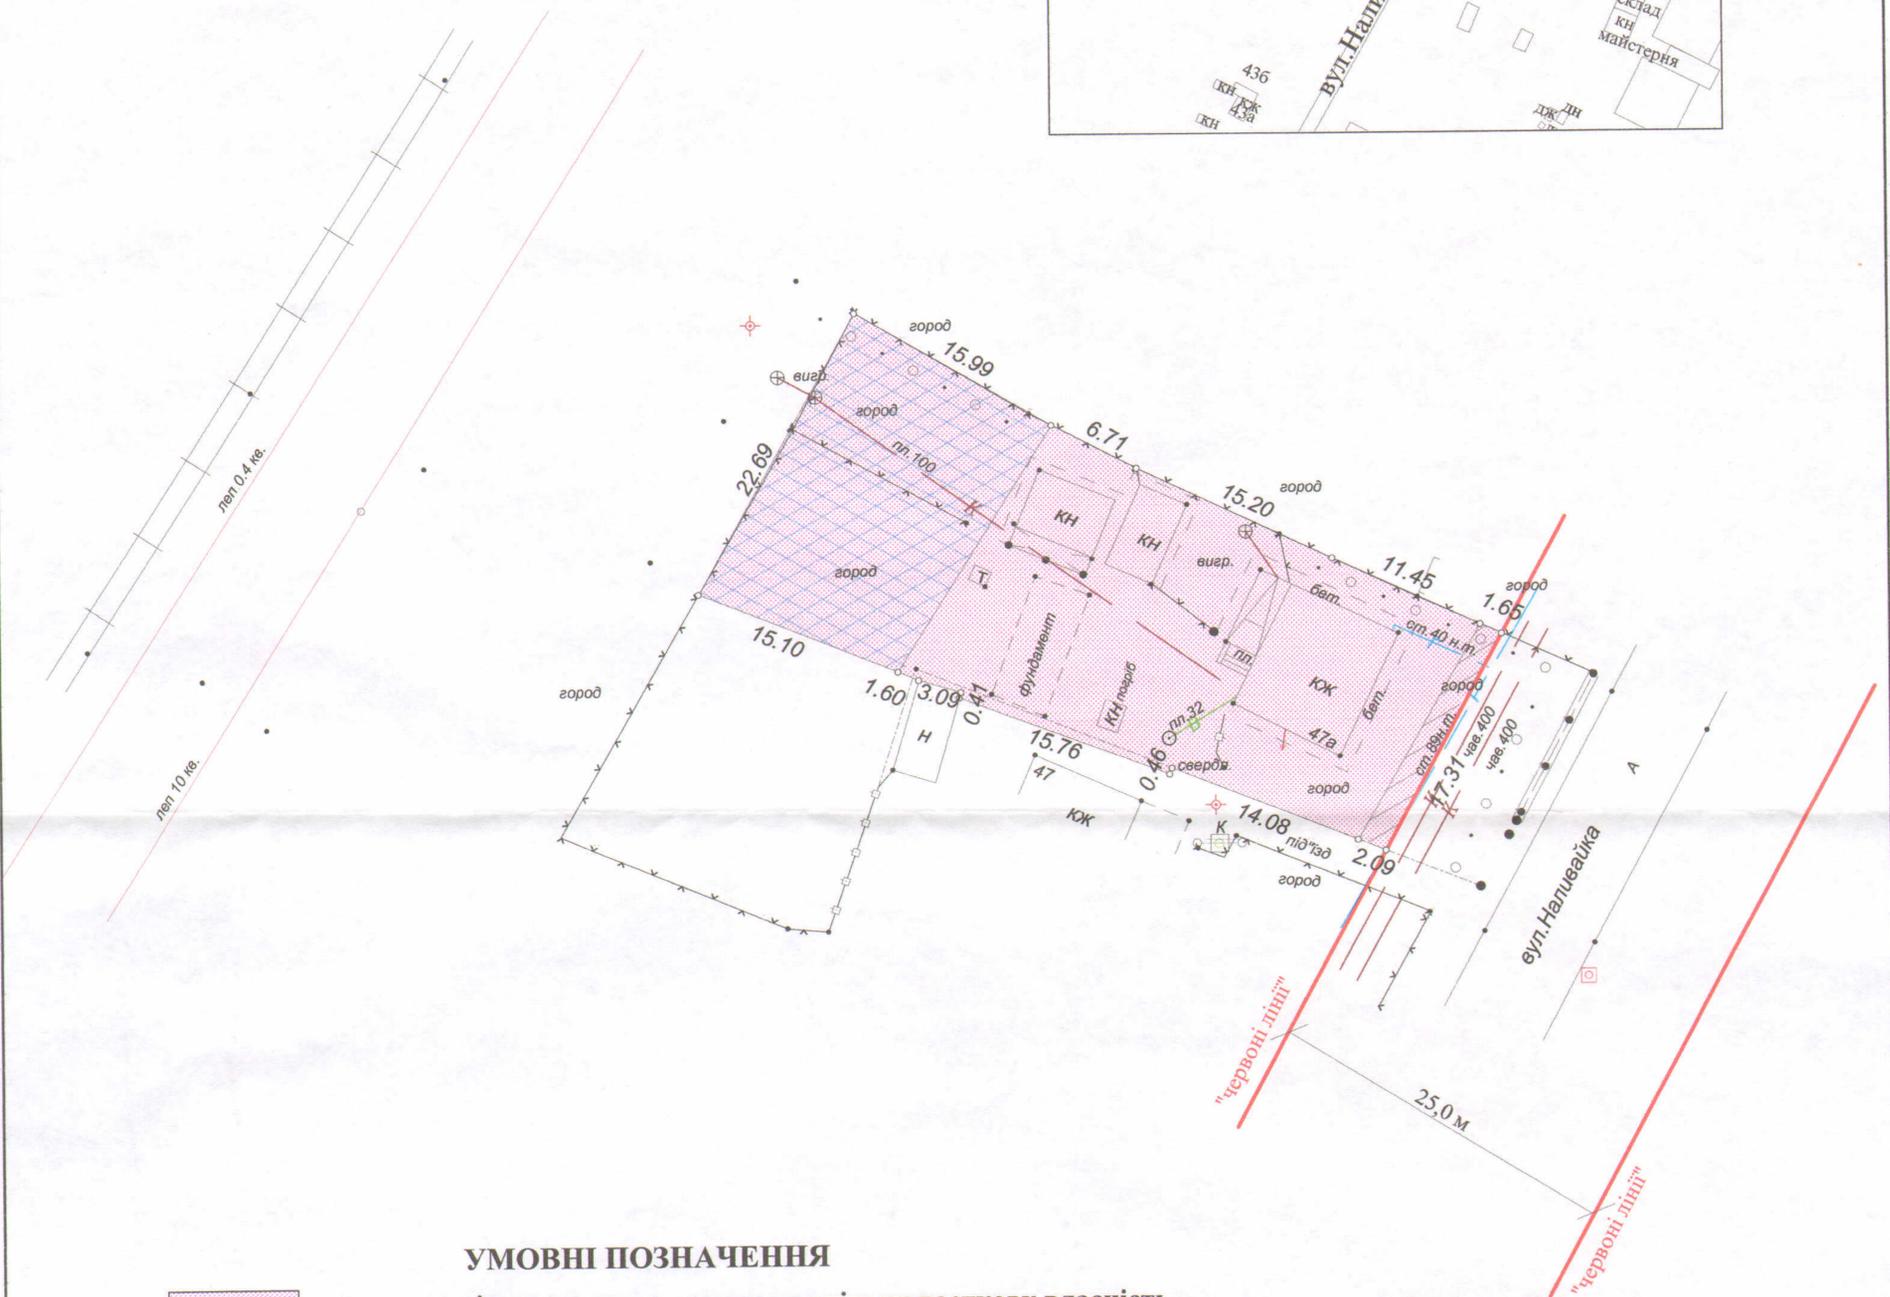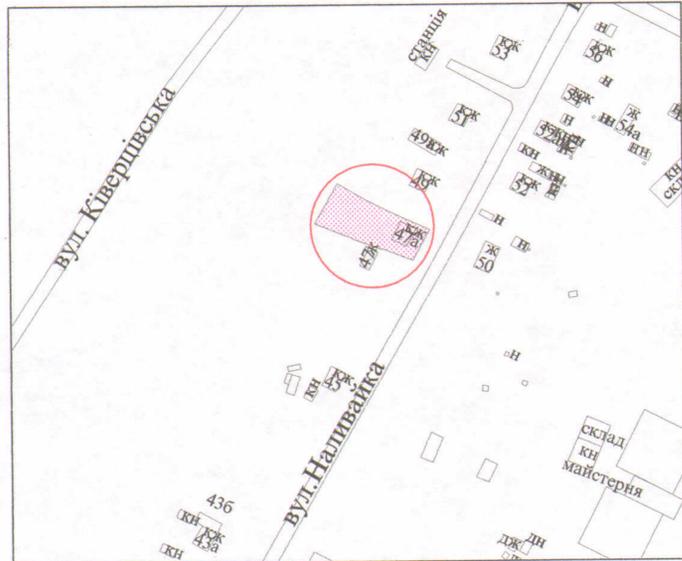

**УМОВНІ ПОЗНАЧЕННЯ**

- 0,1000 га** - земельна ділянка, що передається у спільну часткову власність для будівництва та обслуговування жилого будинку, господарських будівель і споруд
- 0,0032 га** - обмеження, встановлені щодо використання земельної ділянки (охоронні зони навколо інженерних комунікацій (01.08) - каналізація, газопровід)
- 0,0334 га** - обмеження, встановлені щодо використання земельної ділянки (охоронна зона навколо (вздовж) об'єкта транспорту (01.03) - залізнична колія)

СЕКРЕТАР МІСЬКОЇ РАДИ

Григорій Пустовіт

СЕРТИФІКОВАНИЙ ІНЖЕНЕР-ПІДПРИЄМЕЦЬ  
ХОЛОДКОВ ОЛЕКСАНДР ВОЛОДИМИРОВИЧ  
№ 013624  
ФІЗИЧНА ОСОБА-ПІДПРИЄМЕЦЬ  
Холодков Олександр Володимирович

Масштаб 1 : 500		
Площа ділянки (га)	З них	
	у власність	в оренду
0,1000	0,1000	-