

ПЛАН
земельної ділянки

Додаток до рішення міської ради
№ _____ від "___" _____ 201__ р.

Ситуаційна схема

Кадастровий номер: 0710100000:21:054:0063


Адреса: м. Луцьк, вул. Олекси Ошуркевича, 20

Землекористувачі:

громадянка Калькова Валентина Василівна (40/100)

громадянка Дранчинська Вікторія Михайлівна (27/100)

громадянин Кальков Іван Михайлович (33/100)

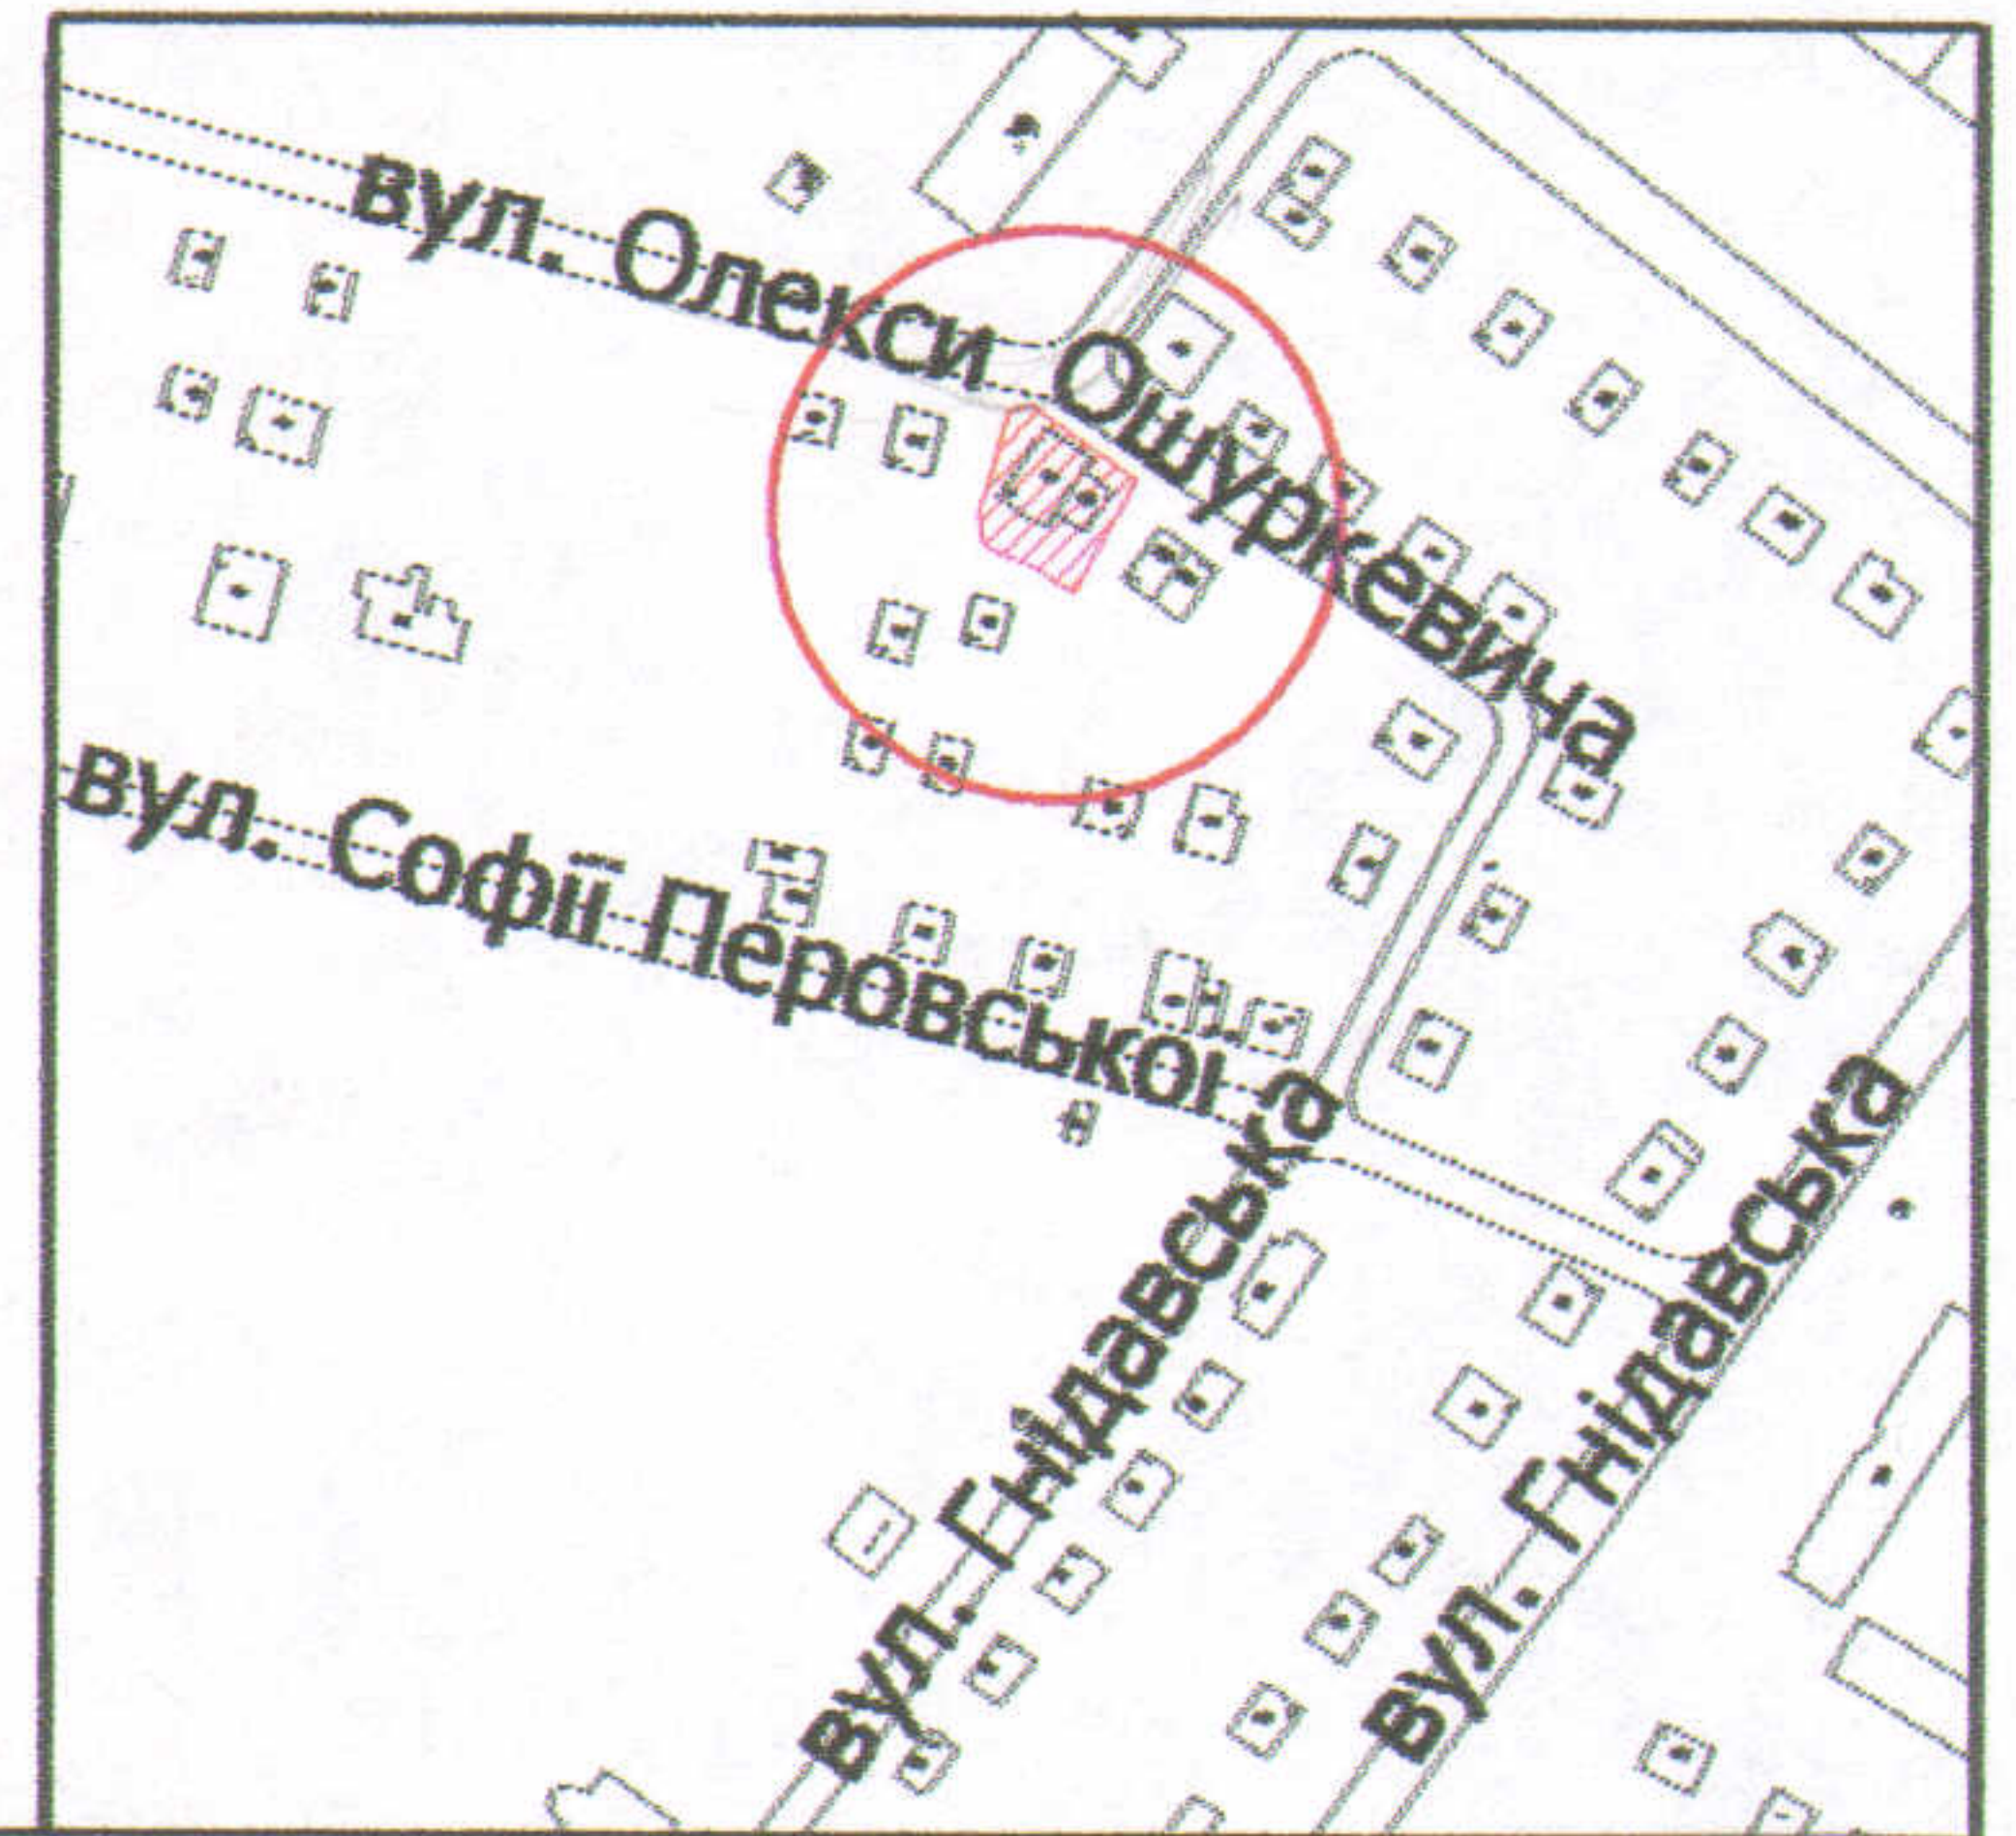

УМОВНІ ПОЗНАЧЕННЯ

0,0520 га — земельна ділянка, що передається у спільну часткову власність для будівництва та обслуговування жилого будинку, господарських будівель і споруд

0,0115 га — обмеження, встановлені щодо використання земельної ділянки (охоронні зони навколо інженерних комунікацій (01.08) - газопровід, водопровід, каналізація, повітряна лінія електрозв'язку)

СЕКРЕТАР МІСЬКОЇ РАДИ

Григорій Пустовіт

Директор: *[Підпис]*
 Завадський В.М.
 Перевірив: *[Підпис]*
 Завадський В.М.
 Виконав: *[Підпис]*
 Сілюк О.П.
 БАСИЛЬ МИХАЙЛОВИЧ № 002215
 ПП "Луцькземресурс"

Масштаб 1: 500

Площа ділянки (га)	З них	
	у власність	в оренду
0,0520	0,0520	-