

ПЛАН
земельної ділянки



Додаток до рішення міської ради
№ _____ від "___" _____ 201__ р.

Ситуаційна схема

Кадастровий номер: 0710100000:31:082:0050

Адреса: м. Луцьк, вул. Степова, 125-а

- Землекористувачі:
- громадянка Кухарук Тетяна Вікторівна
(1/6 частки)
- громадянка Димчур Оксана Вікторівна
(1/6 частки)
- громадянка Каленюк Аріна Аполонівна
(2/3 частки)

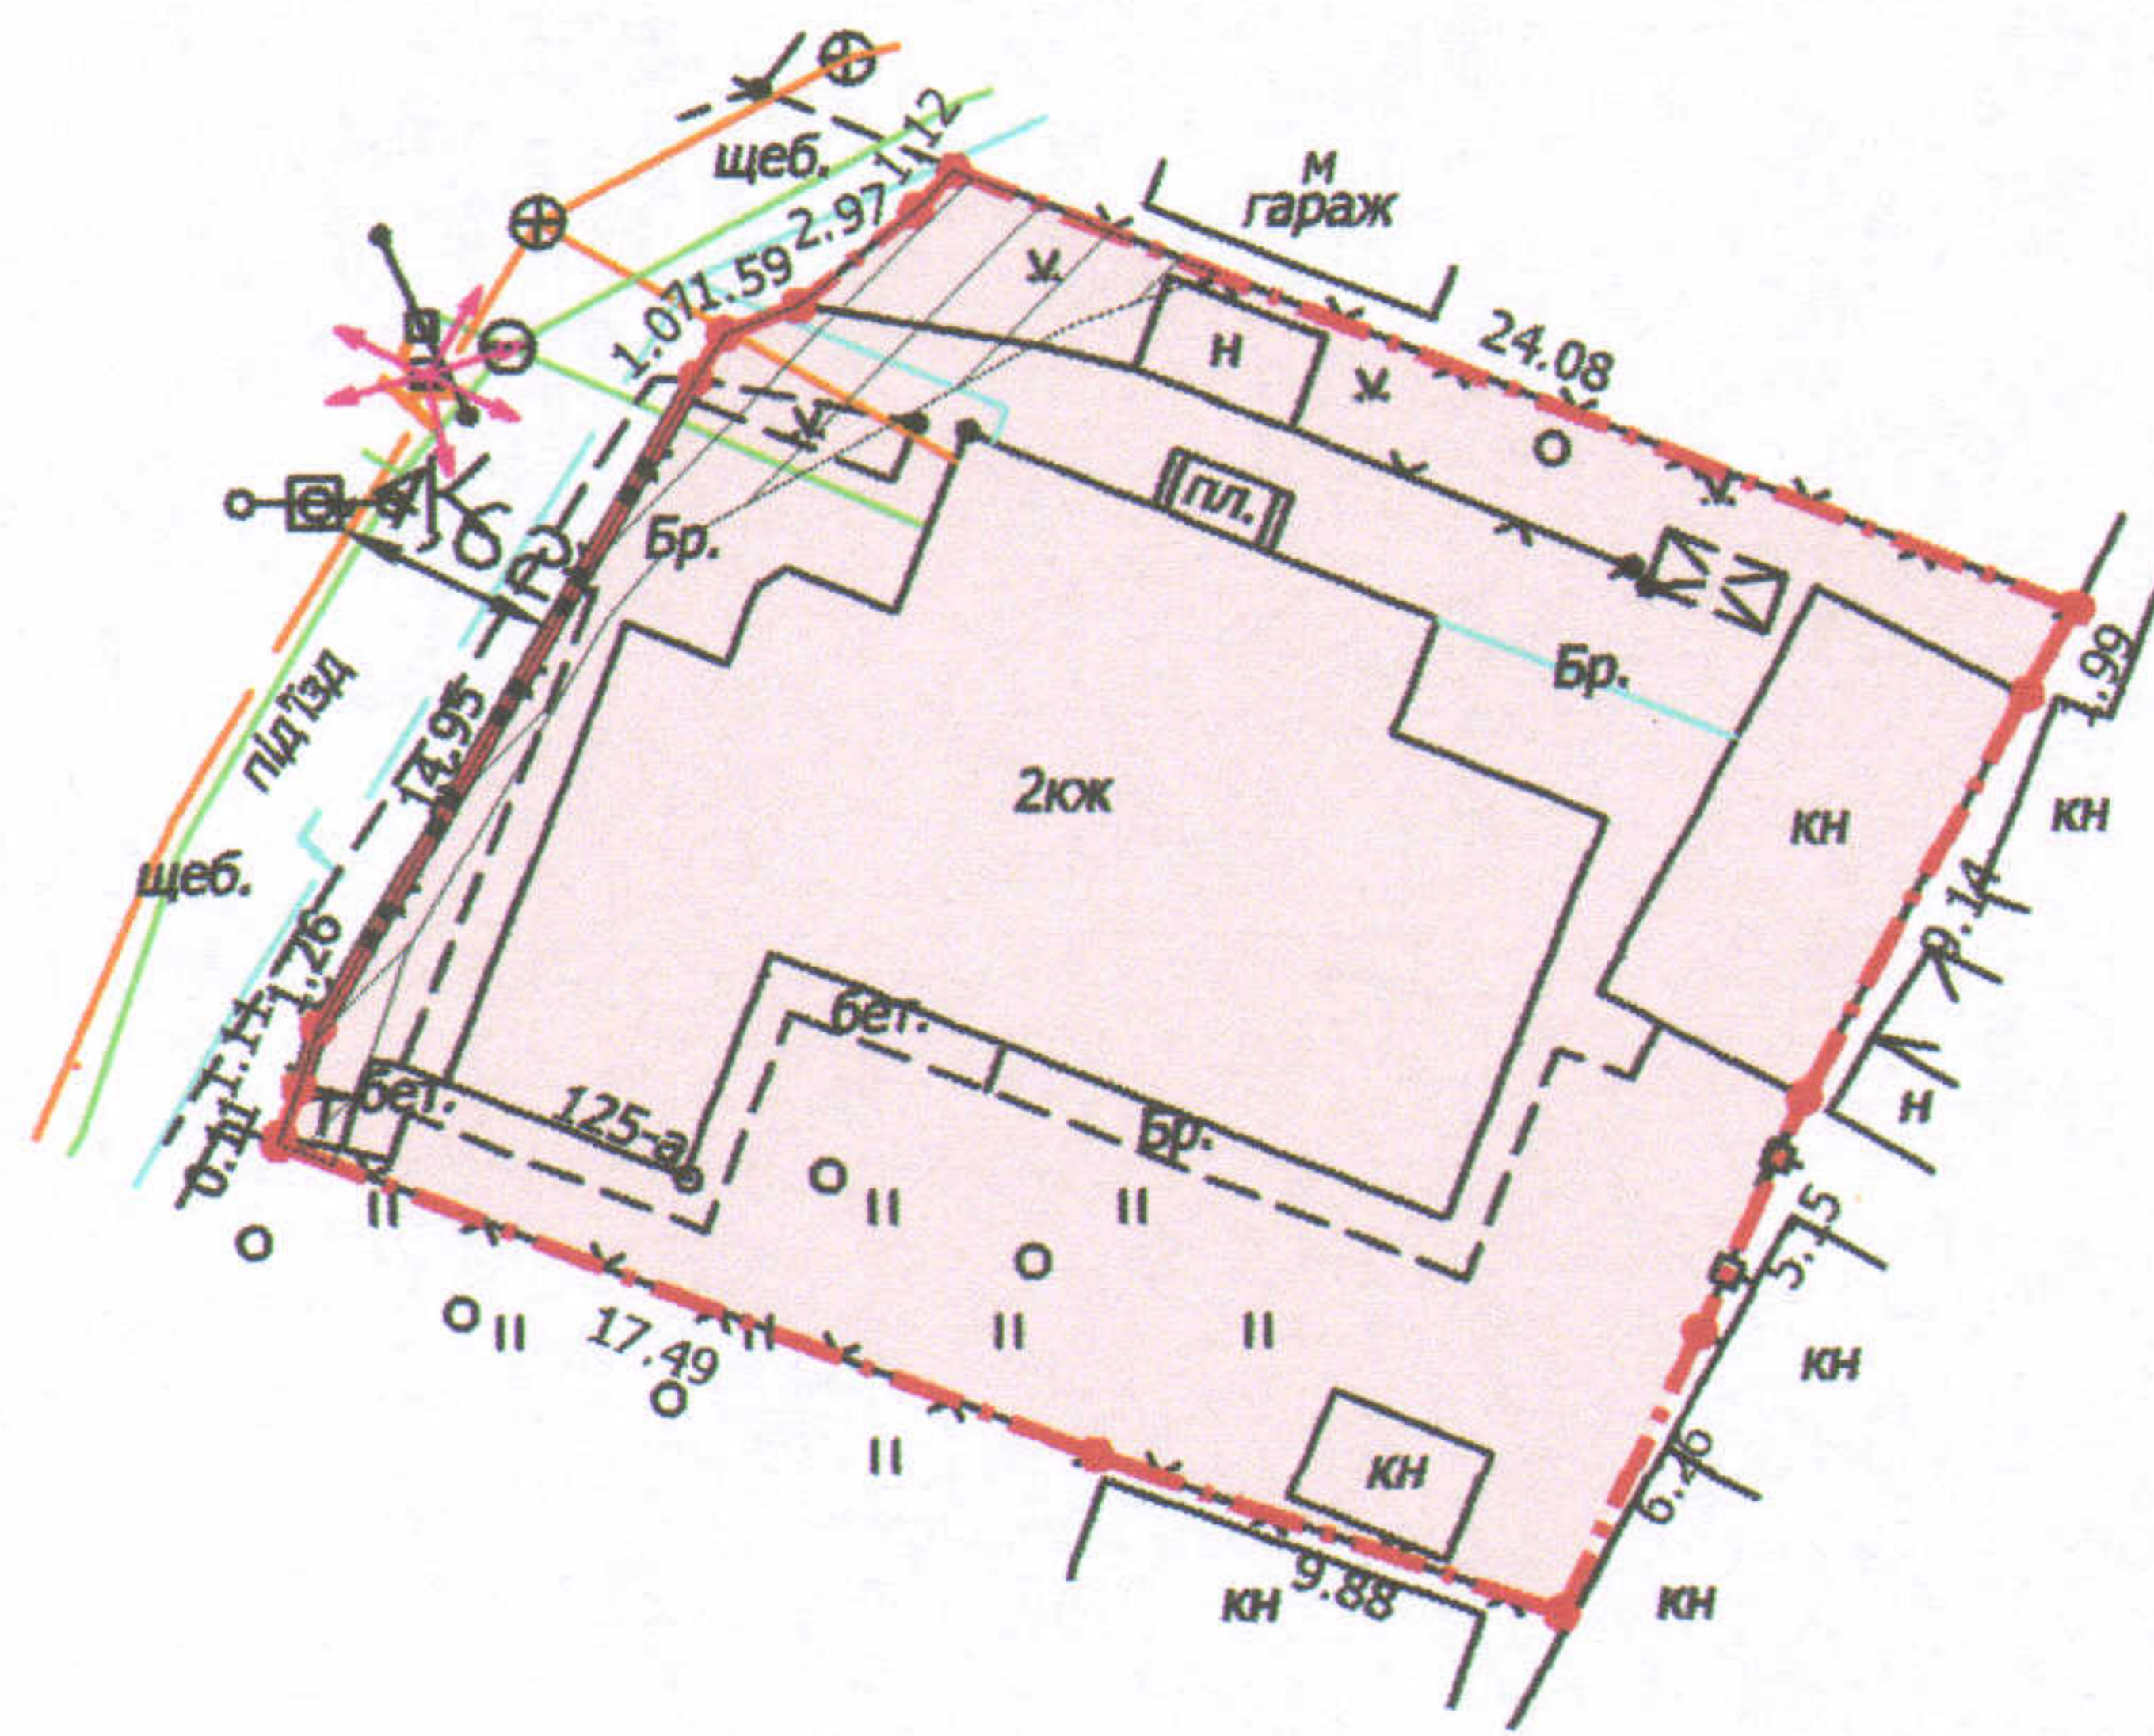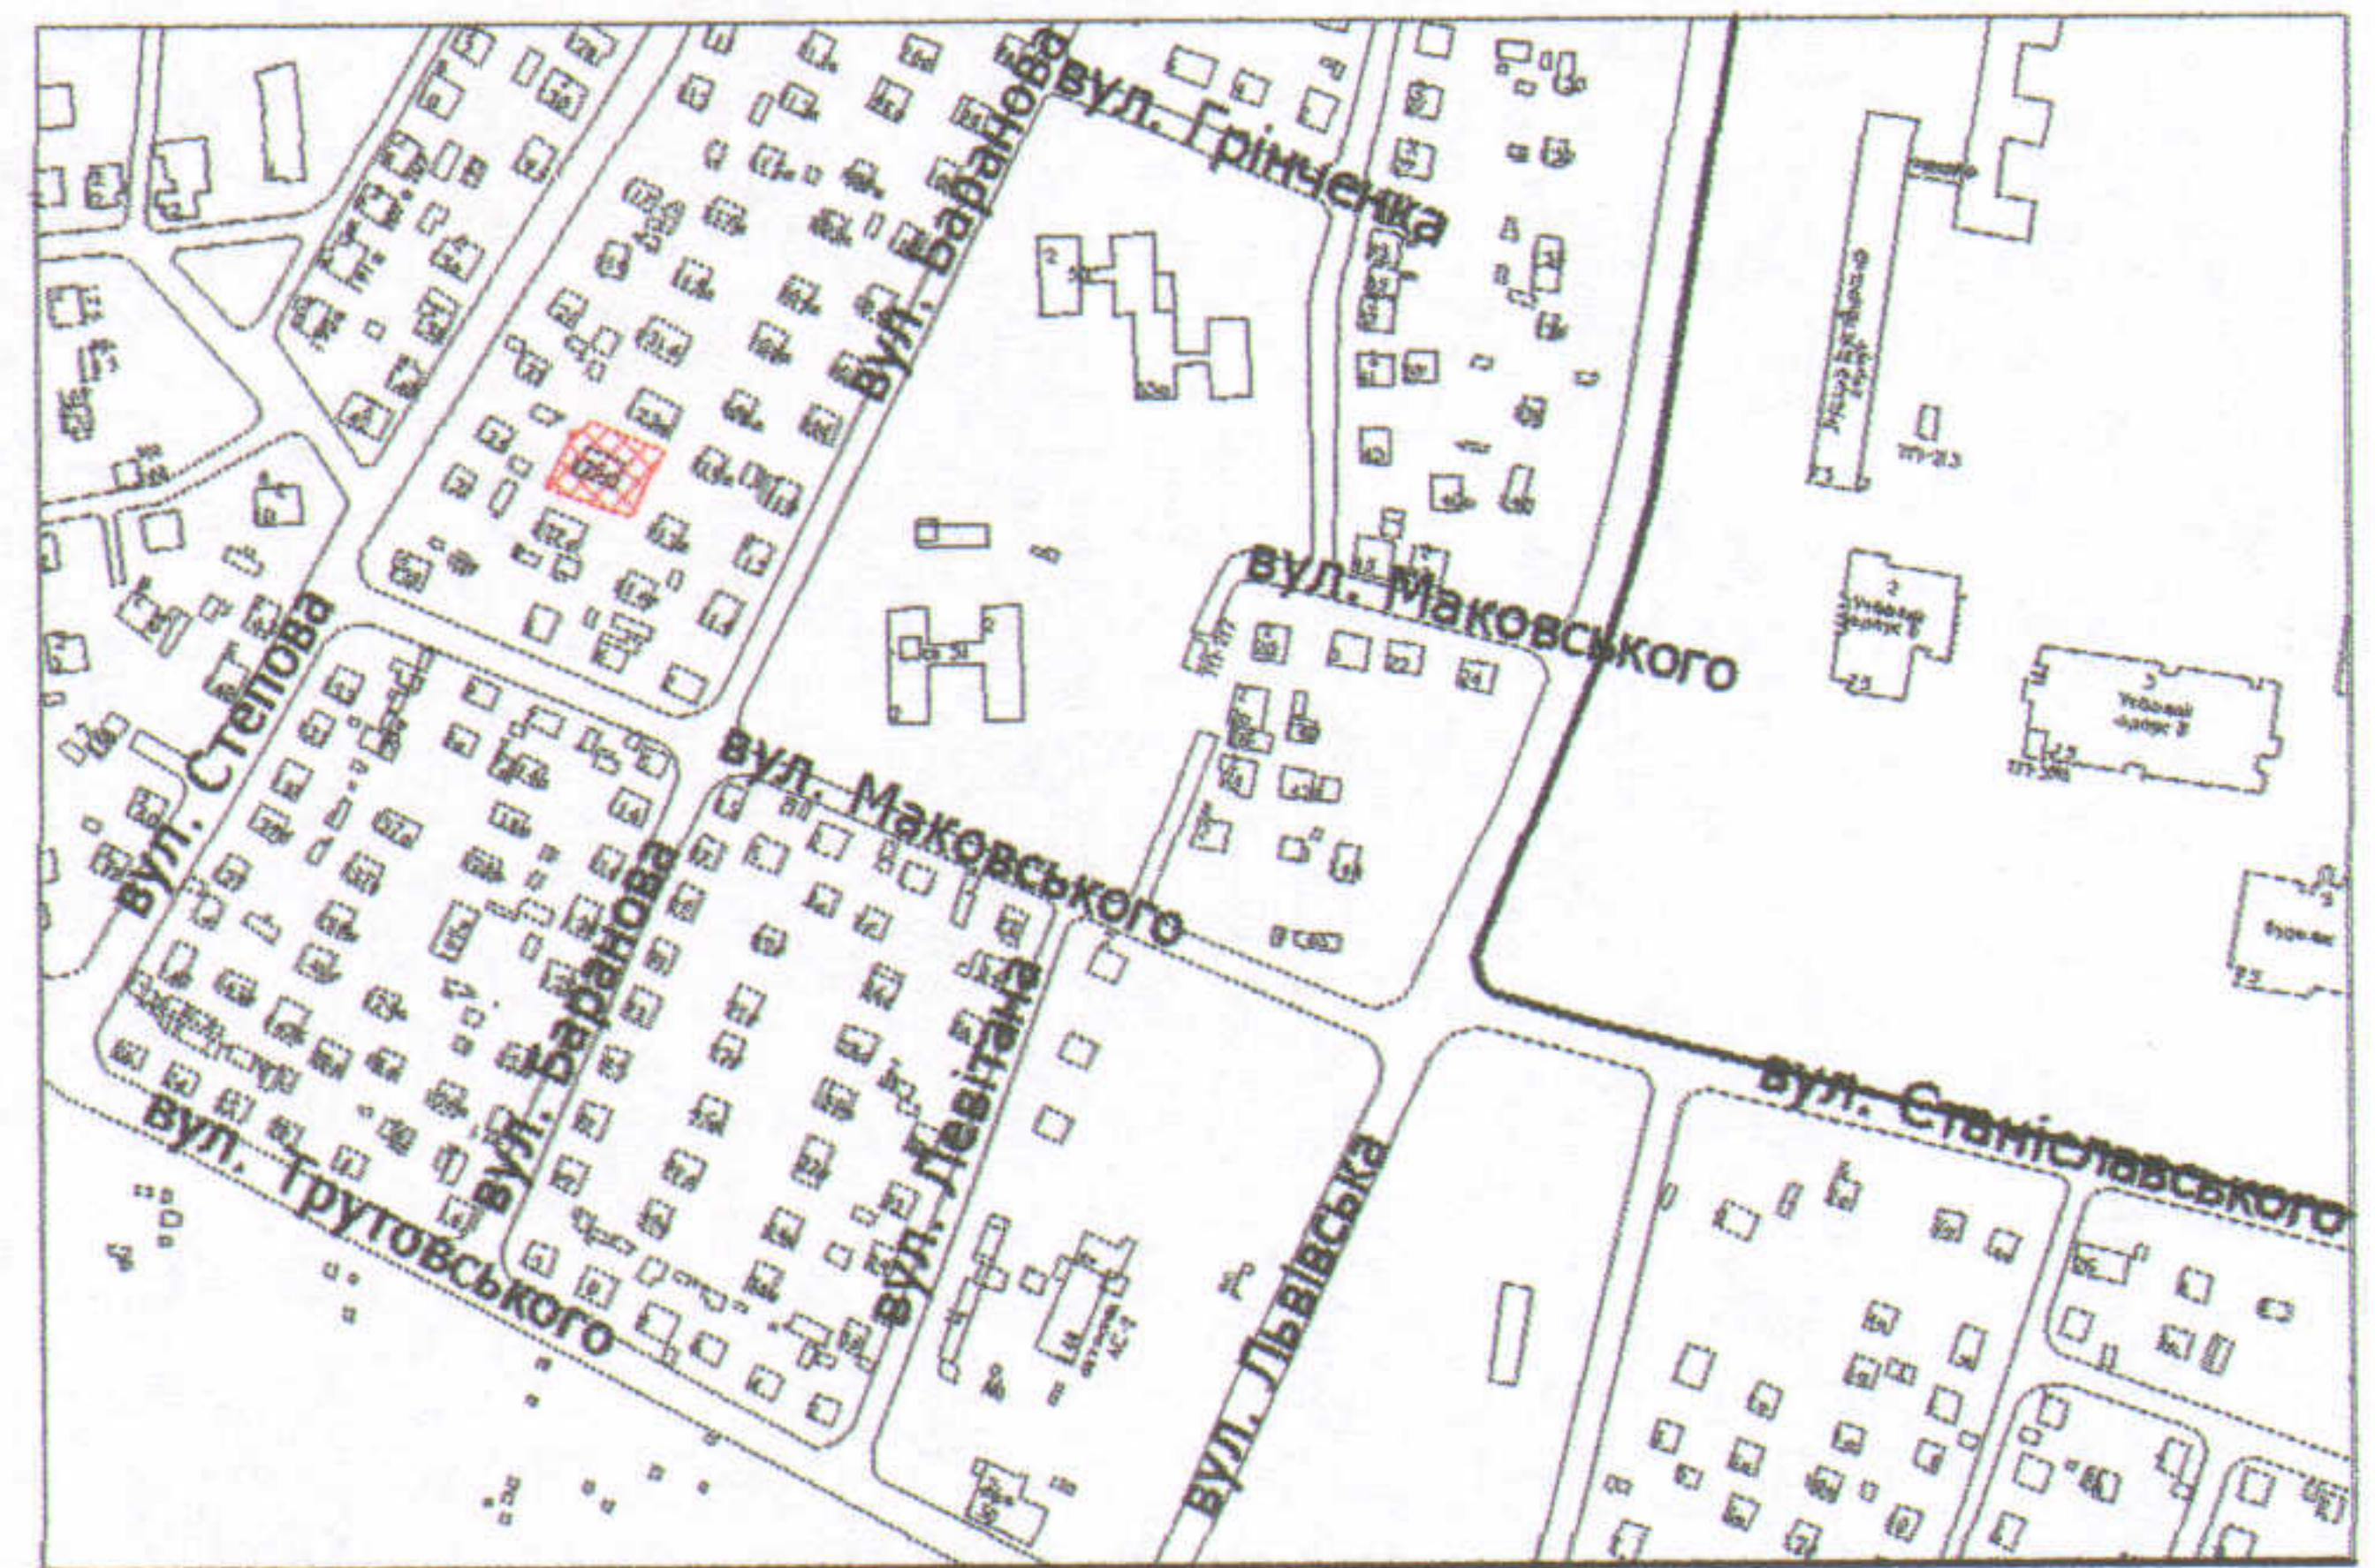

УМОВНІ ПОЗНАЧЕННЯ

- 0,0607 га** — земельна ділянка, що передається у спільну часткову власність для будівництва та обслуговування жилого будинку, господарських будівель і споруд
- 0,0046 га** — обмеження, встановлені щодо використання земельної ділянки (охоронна зона навколо інженерних комунікацій (01.08) - водопровід та газопровід)

СЕКРЕТАР МІСЬКОЇ РАДИ

Григорій ПУСТОВІТ

Україна

Директор Крисак А.І.

Відповідальний за якість робіт Семець О.А.

Виконав Ляшук О.С.

С.М. СЕМЕЦЬ

ОЛЕГ АНАТОЛІЙОВИЧ

ТЗОВ "ТЦНТЦ+"

Масштаб 1: 500		
Площа ділянки (га)	З них	
	у власність	в оренду
0,0607	0,0607	-