

ПЛАН

земельної ділянки

Додаток до рішення міської ради
№ _____ від " ____ " _____ 201_р.

Кадастровий №: 0710100000:34:103:0019

Адреса: м. Луцьк, вул. Скрябіна, 8


Землекористувачі: громадяни:

Ліпша Леся Юріївна (частка 17/50)

Кочура Віталій Володимирович (частка 33/100)

Ібрагімова Ганна Володимирівна (частка 33/100)

Ситуаційна схема

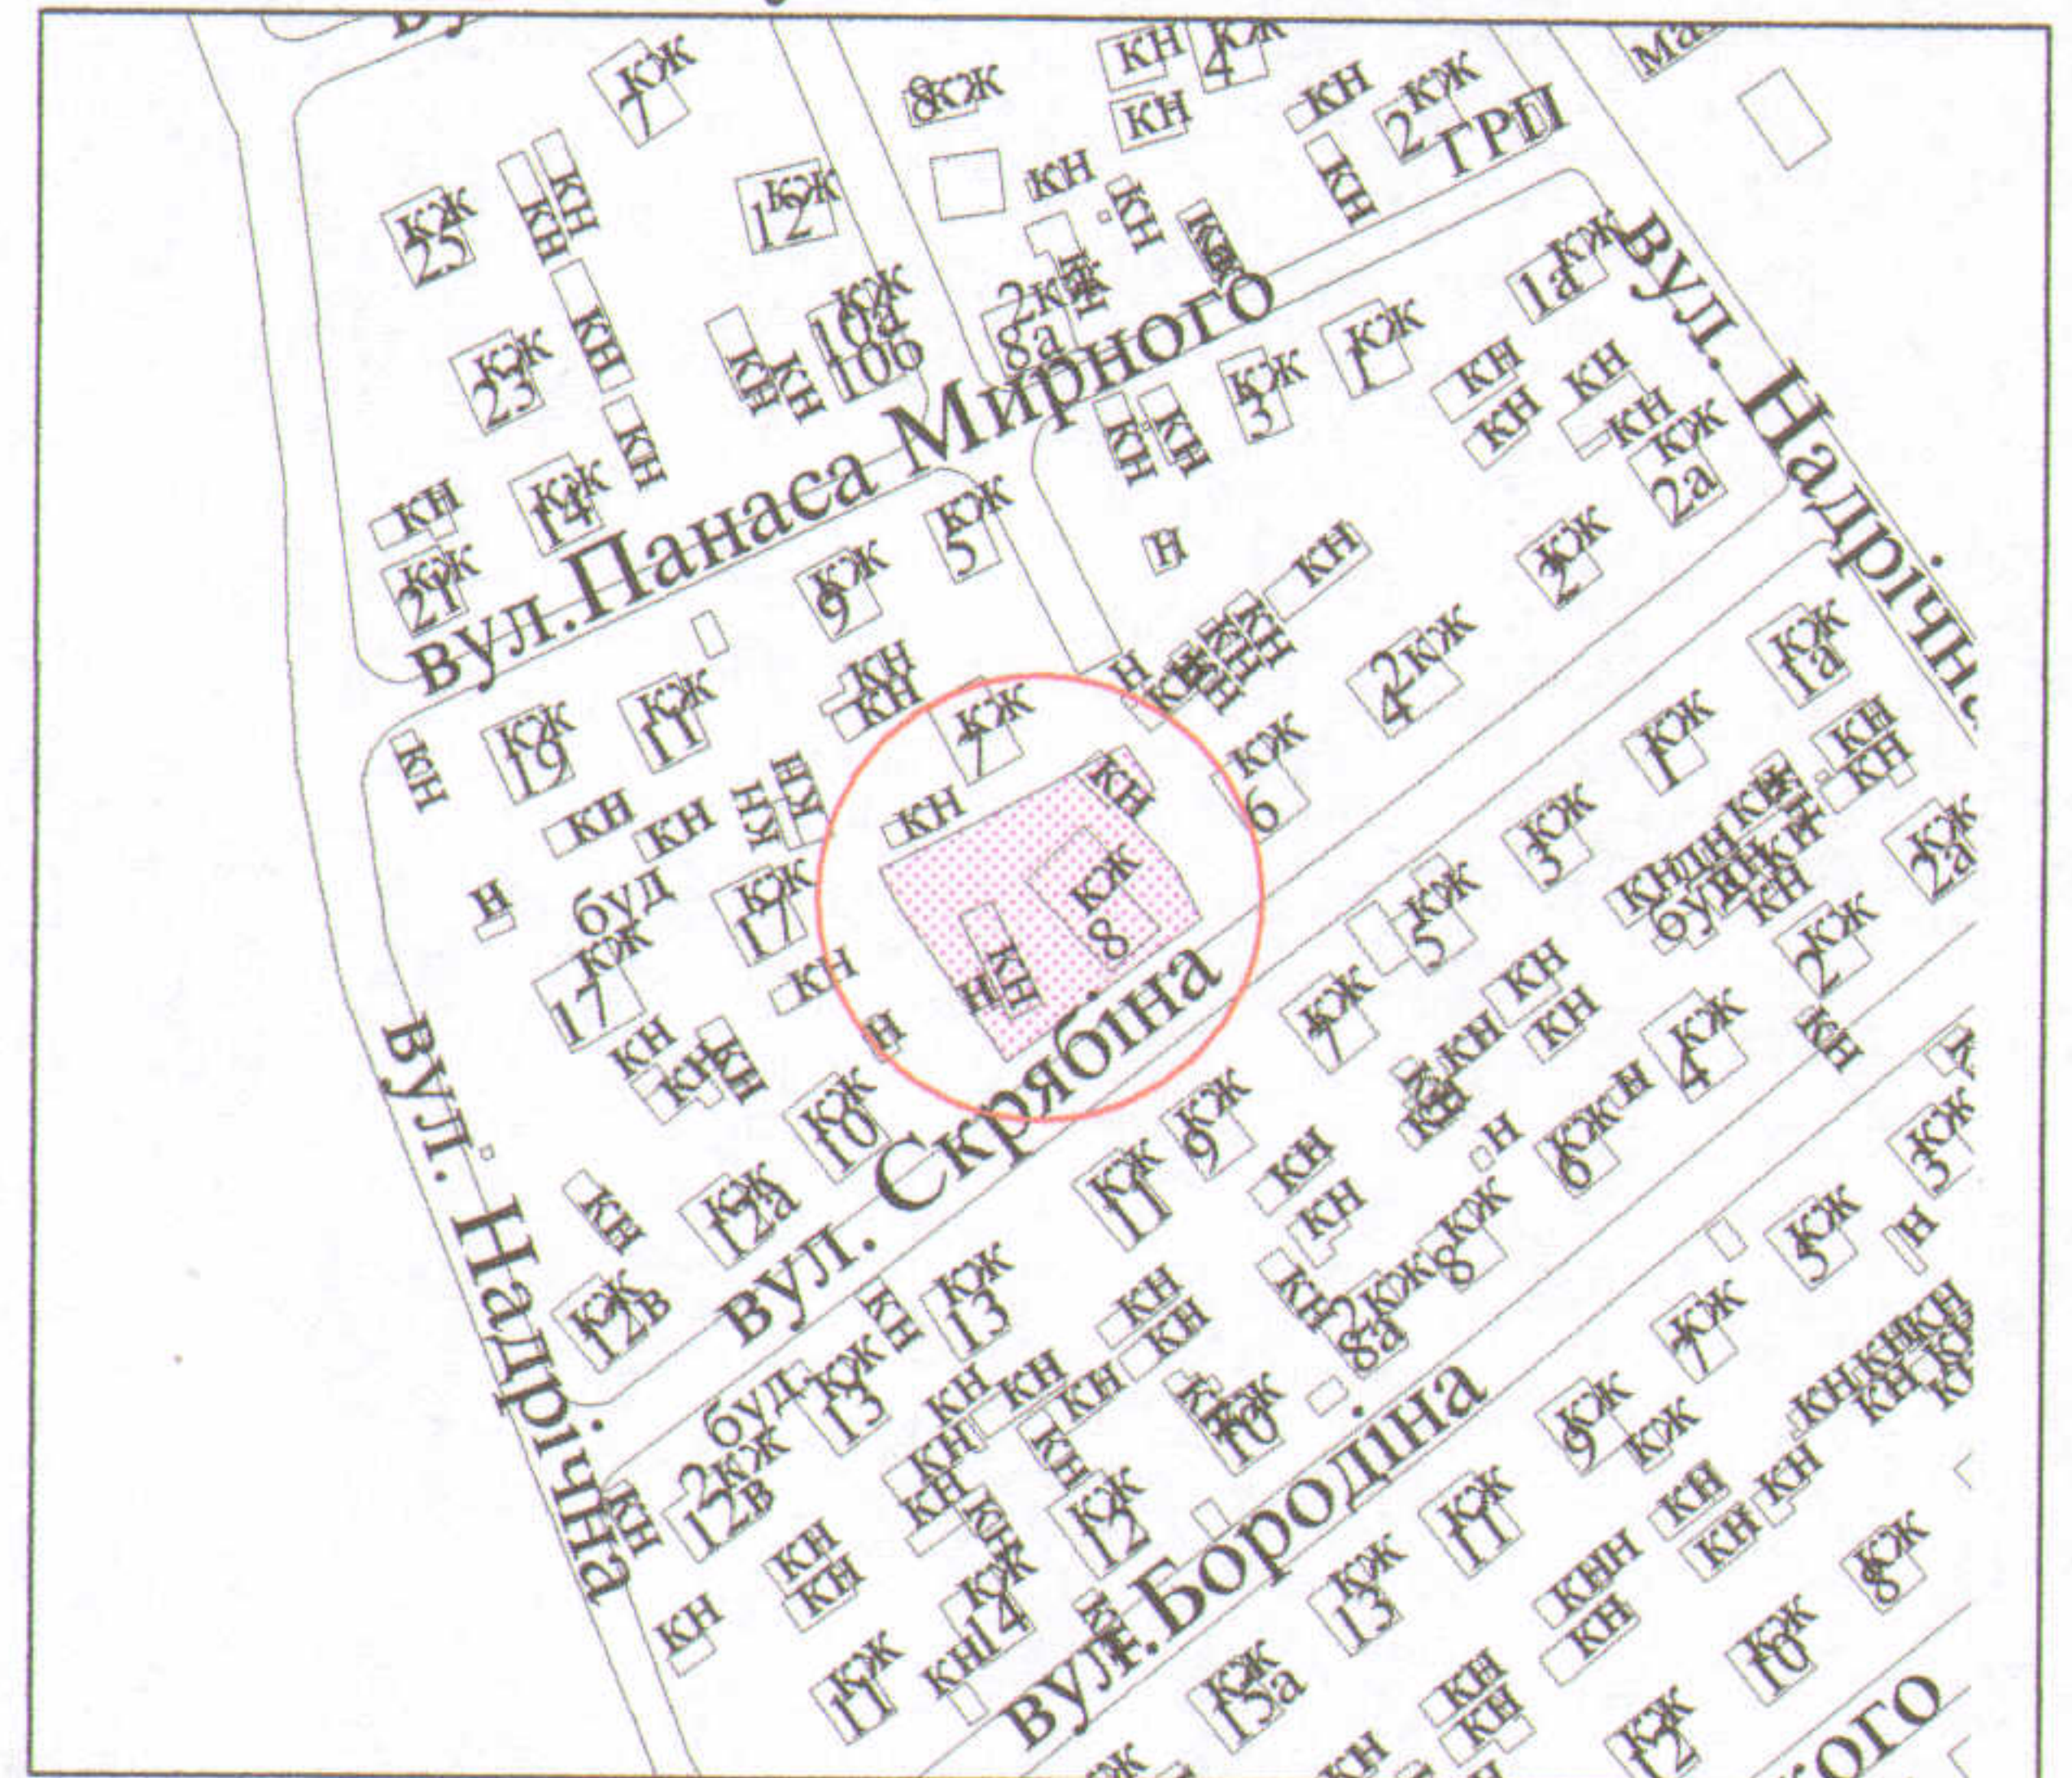

УМОВНІ ПОЗНАЧЕННЯ

0,1000 га

- земельна ділянка, що передається у спільну часткову власність для будівництва та обслуговування жилого будинку, господарських будівель і споруд

СЕКРЕТАР МІСЬКОЇ РАДИ

Григорій Пустовіт

Підприємець		Масштаб 1 : 500	
Холодков Олександр Володимирович	О.В. Холодков	Площа ділянки (га)	З них
ФІЗИЧНА ОСОБА-ПІДПРИЄМЕЦЬ ХОЛОДКОВ ОЛЕКСАНДР ВОЛОДИМИРОВИЧ			у власність
		0,1000	0,1000 -