

ПЛАН
земельної ділянки

Додаток до рішення міської ради
№ _____ від "___" _____ 2019 р.

Ситуаційна схема


Кадастровий номер: 0710100000:22:198:0022

Адреса: м. Луцьк, вул. Митрополита Андрея
Шептицького, 25

Землекористувачі:

громадянка Муригіна Анастасія Ігорівна

громадянка Алексейчук Аліса Анатоліївна

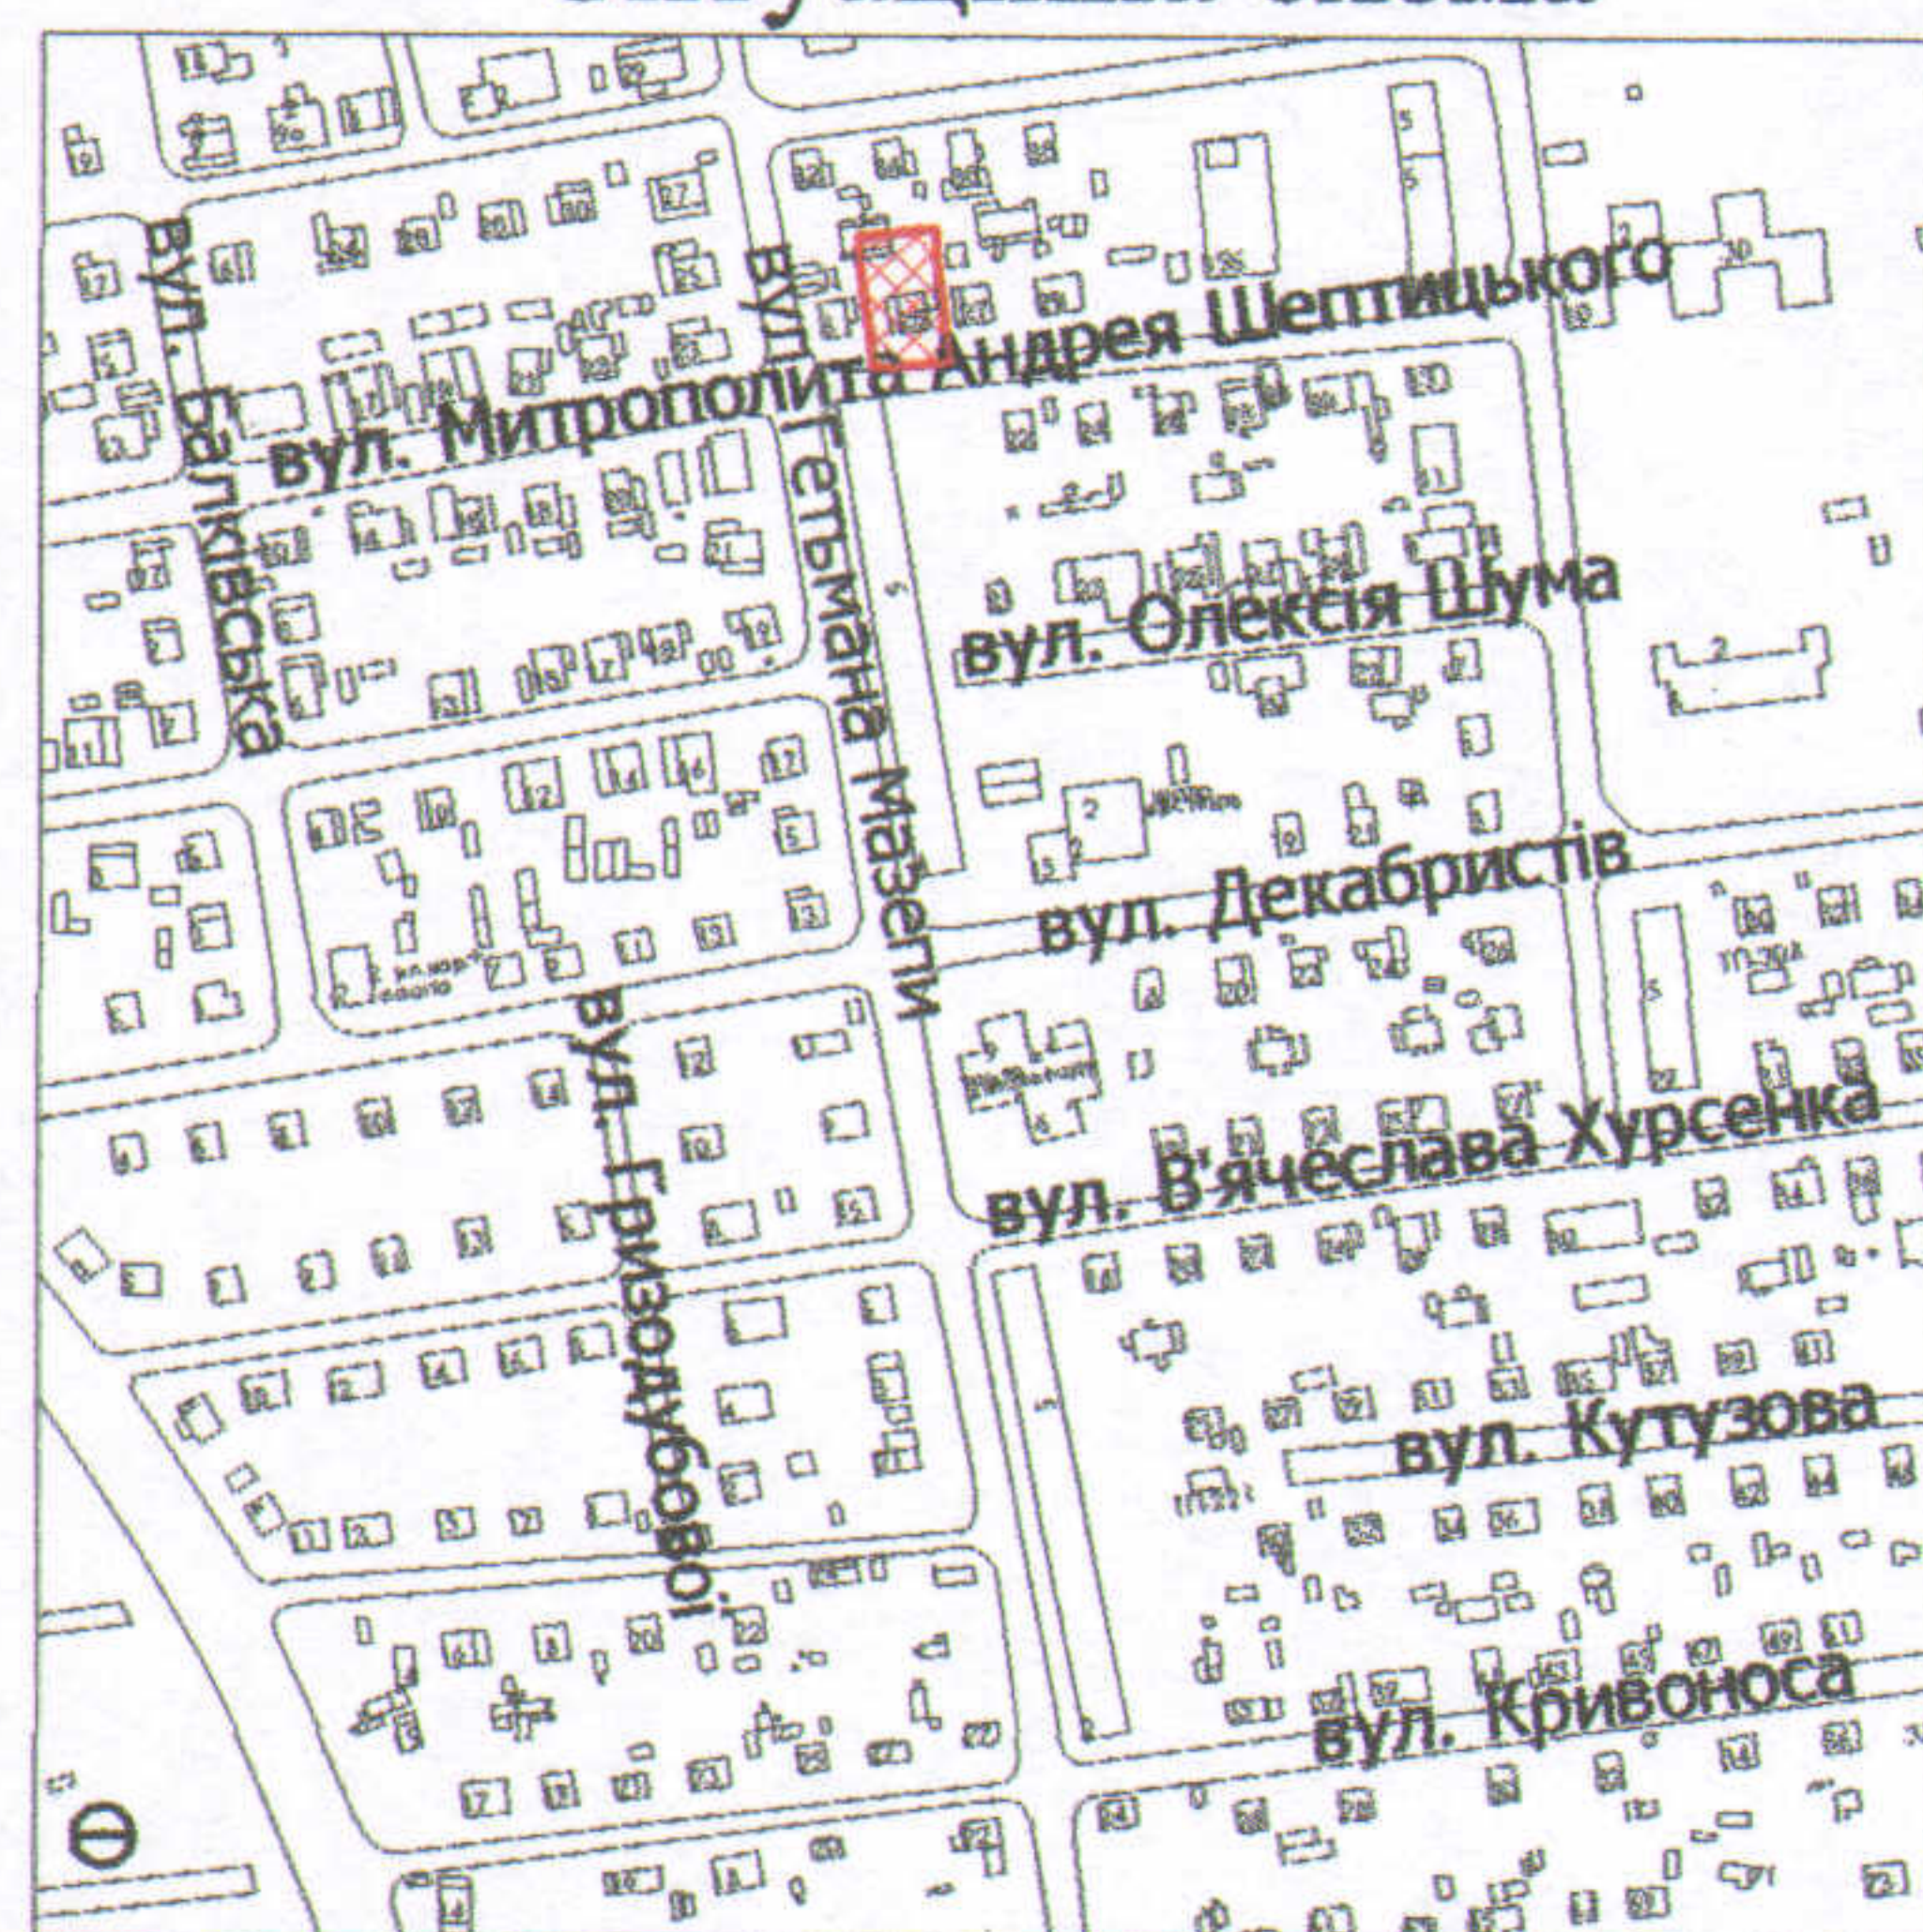

УМОВНІ ПОЗНАЧЕННЯ

- 0,0563 га — земельна ділянка, що передається у спільну сумісну власність для будівництва та обслуговування жилого будинку, господарських будівель і споруд
- 0,0010 га — обмеження, встановлені щодо використання земельної ділянки (охоронні зони навколо інженерних комунікацій (01.08) - повітряна лінія електропередачі)

СЕКРЕТАР МІСЬКОЇ РАДИ

Григорій ПУСТОВІТ

Директор *		А.І. Крисак
Відповідальний за якість робіт		О.А. Ємець
Виконав		О.І. Бондар

ТЗОВ "ГЦНТП+"
АНАТОЛІЙОВИЧ

Масштаб 1: 500

Орієнтовна площа ділянки (га)	З них	
	у власність	в оренду
0,0563	0,0563	-