

ПЛАН
земельної ділянки

Додаток до рішення міської ради
№ _____ від "___" _____ 201 р.

Ситуаційна схема

Кадастровий номер: 0710100000:31:112:0018


Адреса: м. Луцьк, вул. Баранова, 7

Землекористувачі:

громадянка Михнюк Олена Вікторівна (33/100),

громадянин Михнюк Артем Володимирович (33/100),

громадянин Струк Олександр Вікторович (34/100)

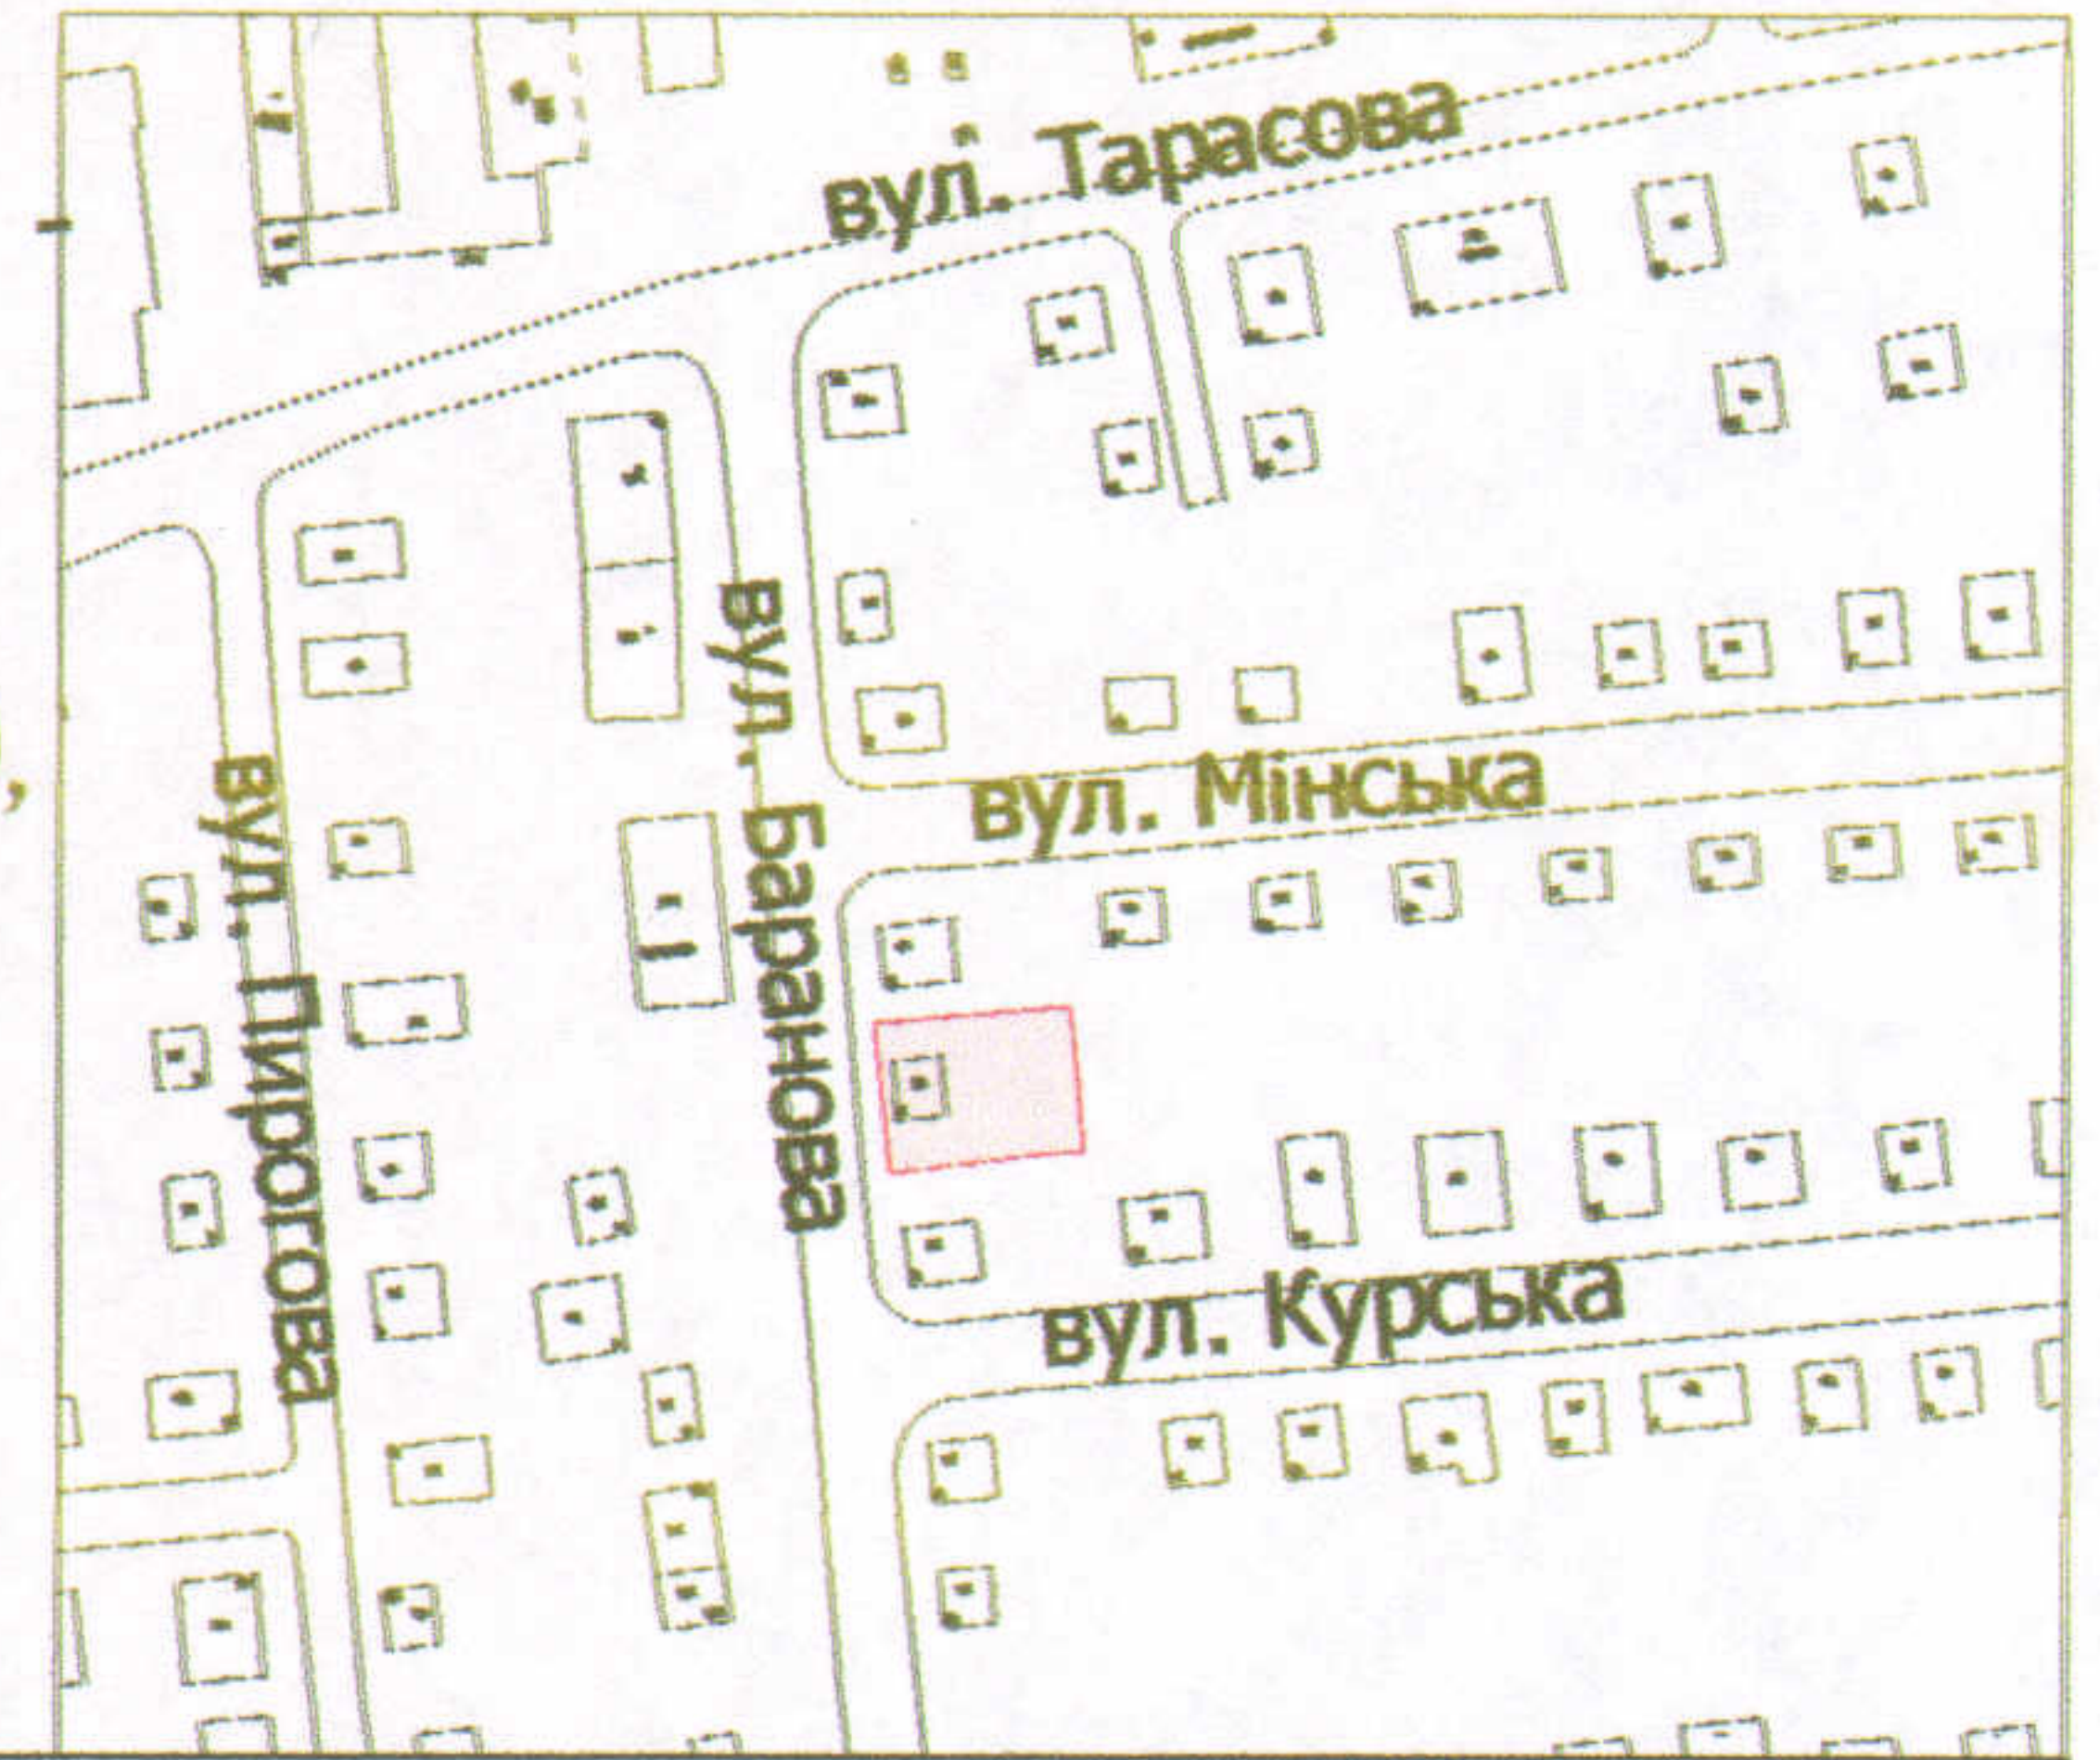

УМОВНІ ПОЗНАЧЕННЯ

0,0535 га — земельна ділянка, що передається у спільну часткову власність для будівництва та обслуговування жилого будинку, господарських будівель і споруд

0,0138 га — обмеження, встановлені щодо використання земельної ділянки (охоронні зони навколо інженерних комунікацій (01.08) - повітряна лінія електропередачі)

СЕКРЕТАР МІСЬКОЇ РАДИ

Григорій Пустовіт

Директор	<i>[Signature]</i>	Завадський В.М.
Перевірив	<i>[Signature]</i>	Завадський В.М.
Виконав	<i>[Signature]</i>	Кунц О.Ю.

Масштаб 1: 500

Площа ділянки (га)	З них	
	у власність	в оренду
0,0535	0,0535	-