

ПЛАН
земельної ділянки

Кадастровий №: 0710100000:31:007:0020



Адреса: м. Луцьк, вул. Ковельська, 111

Землекористувачі:

громадянин Назаровський Анатолій Павлович (частка 28/48)

громадянка Онищук Тетяна Миколаївна (частка 20/48)

Ситуаційна схема

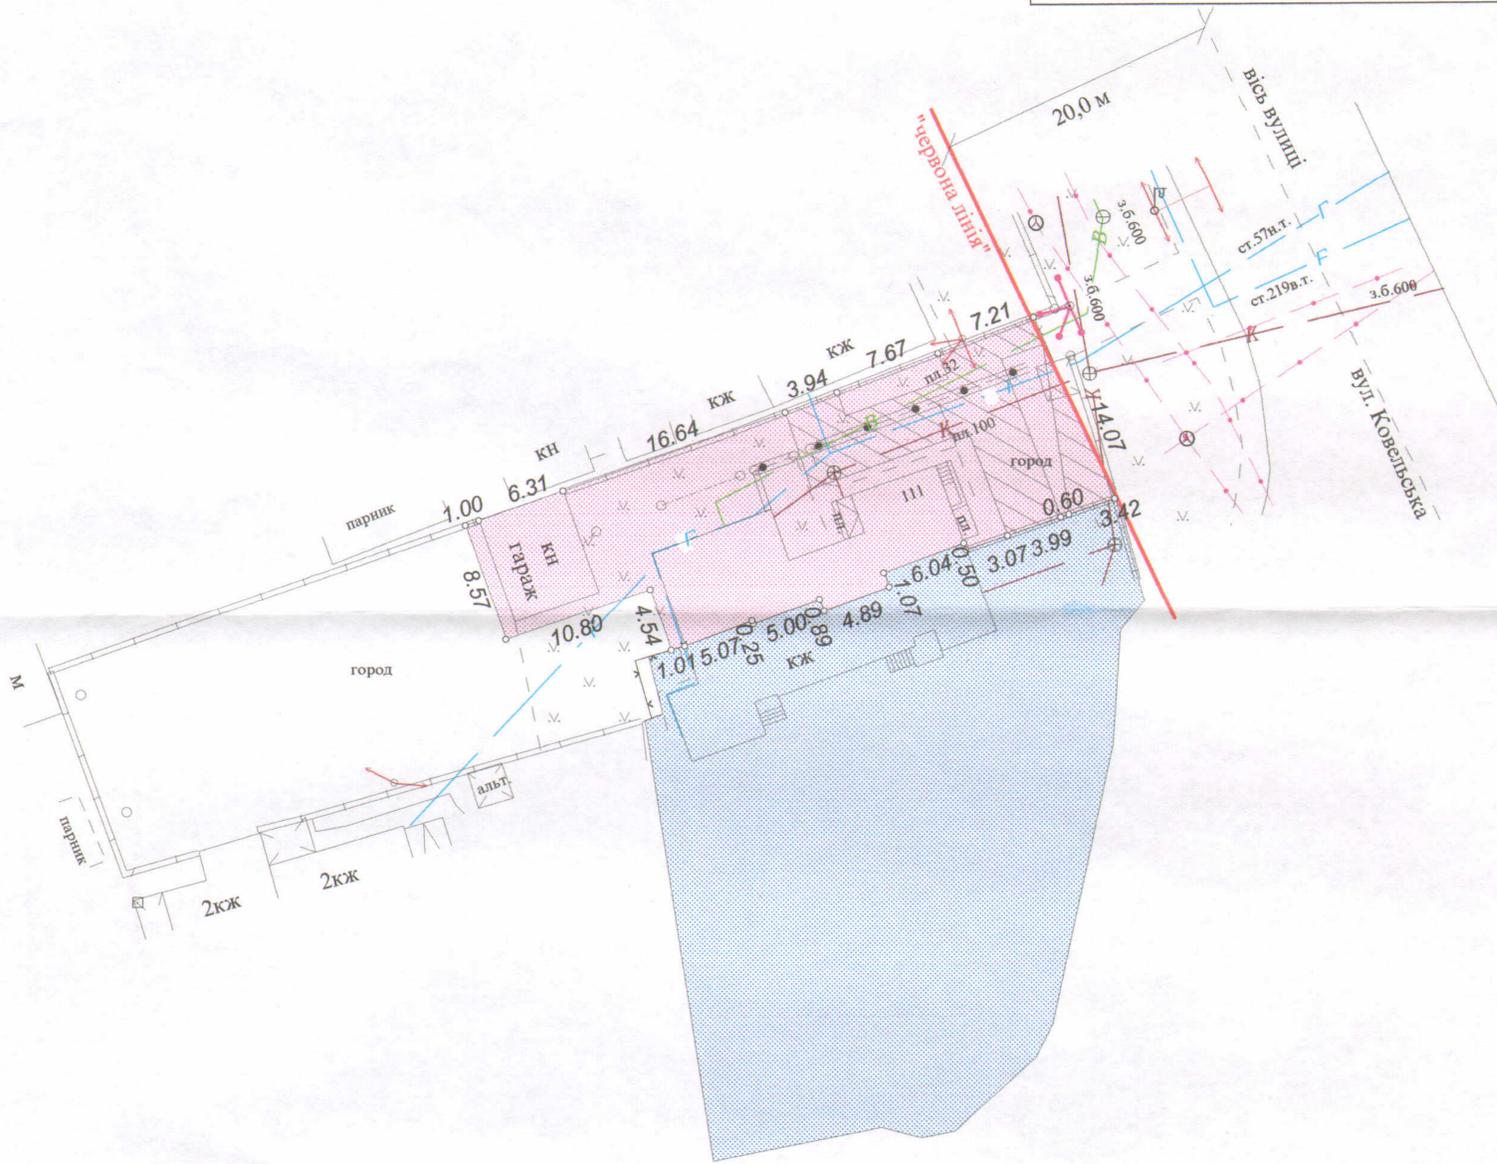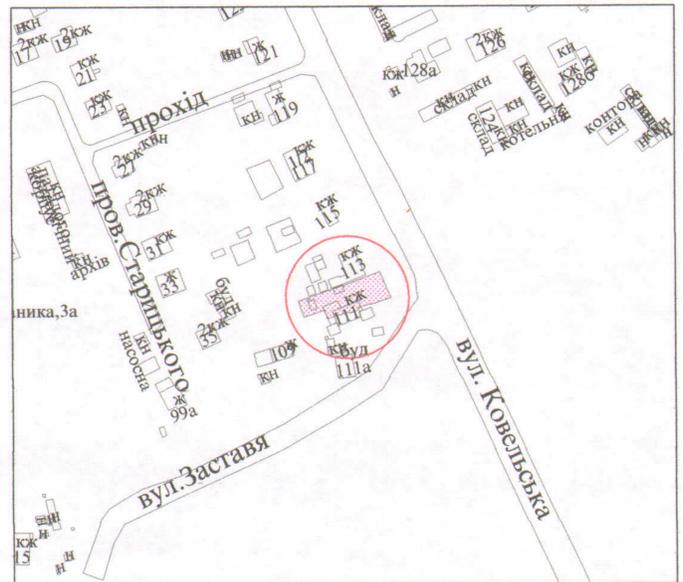

УМОВНІ ПОЗНАЧЕННЯ

- 0,0533 га - земельна ділянка, що передається у спільну часткову власність для будівництва та обслуговування жилого будинку, господарських будівель і споруд
- 0,0138 га - обмеження, встановлені щодо використання земельної ділянки (охоронні зони навколо інженерних комунікацій (01.08) - повітряна лінія електропередачі, повітряна лінія електрозв'язку, каналізація, газопровід)
- 0,1134 га - земельна ділянка гр. Назарчука М.Й. згідно з державним актом на право приватної власності на землю від 11.10.2001 за № 3662 (серія П-ВЛ № 023608) для обслуговування житлового будинку та господарських будівель і споруд

СЕКРЕТАР МІСЬКОЇ РАДИ _____

Григорій Пустовіт

		Масштаб 1 : 500	
Підпис	Площа ділянки (га)	З них	
		у власність	в оренду
Ю.М. Романюк ФІЗИЧНА ОСОБА-ПІДПРИЄМЦЬ Романюк Юрій Миколайович	0,0533	0,0533	-