



**ПЛАН**  
земельної ділянки

Кадастровий № : 0710100000:31:118:0012

Адреса: м. Луцьк, вул. Репіна, 7

Землекористувач: громадянка Санковська Наталя Юріївна

**Ситуаційна схема**

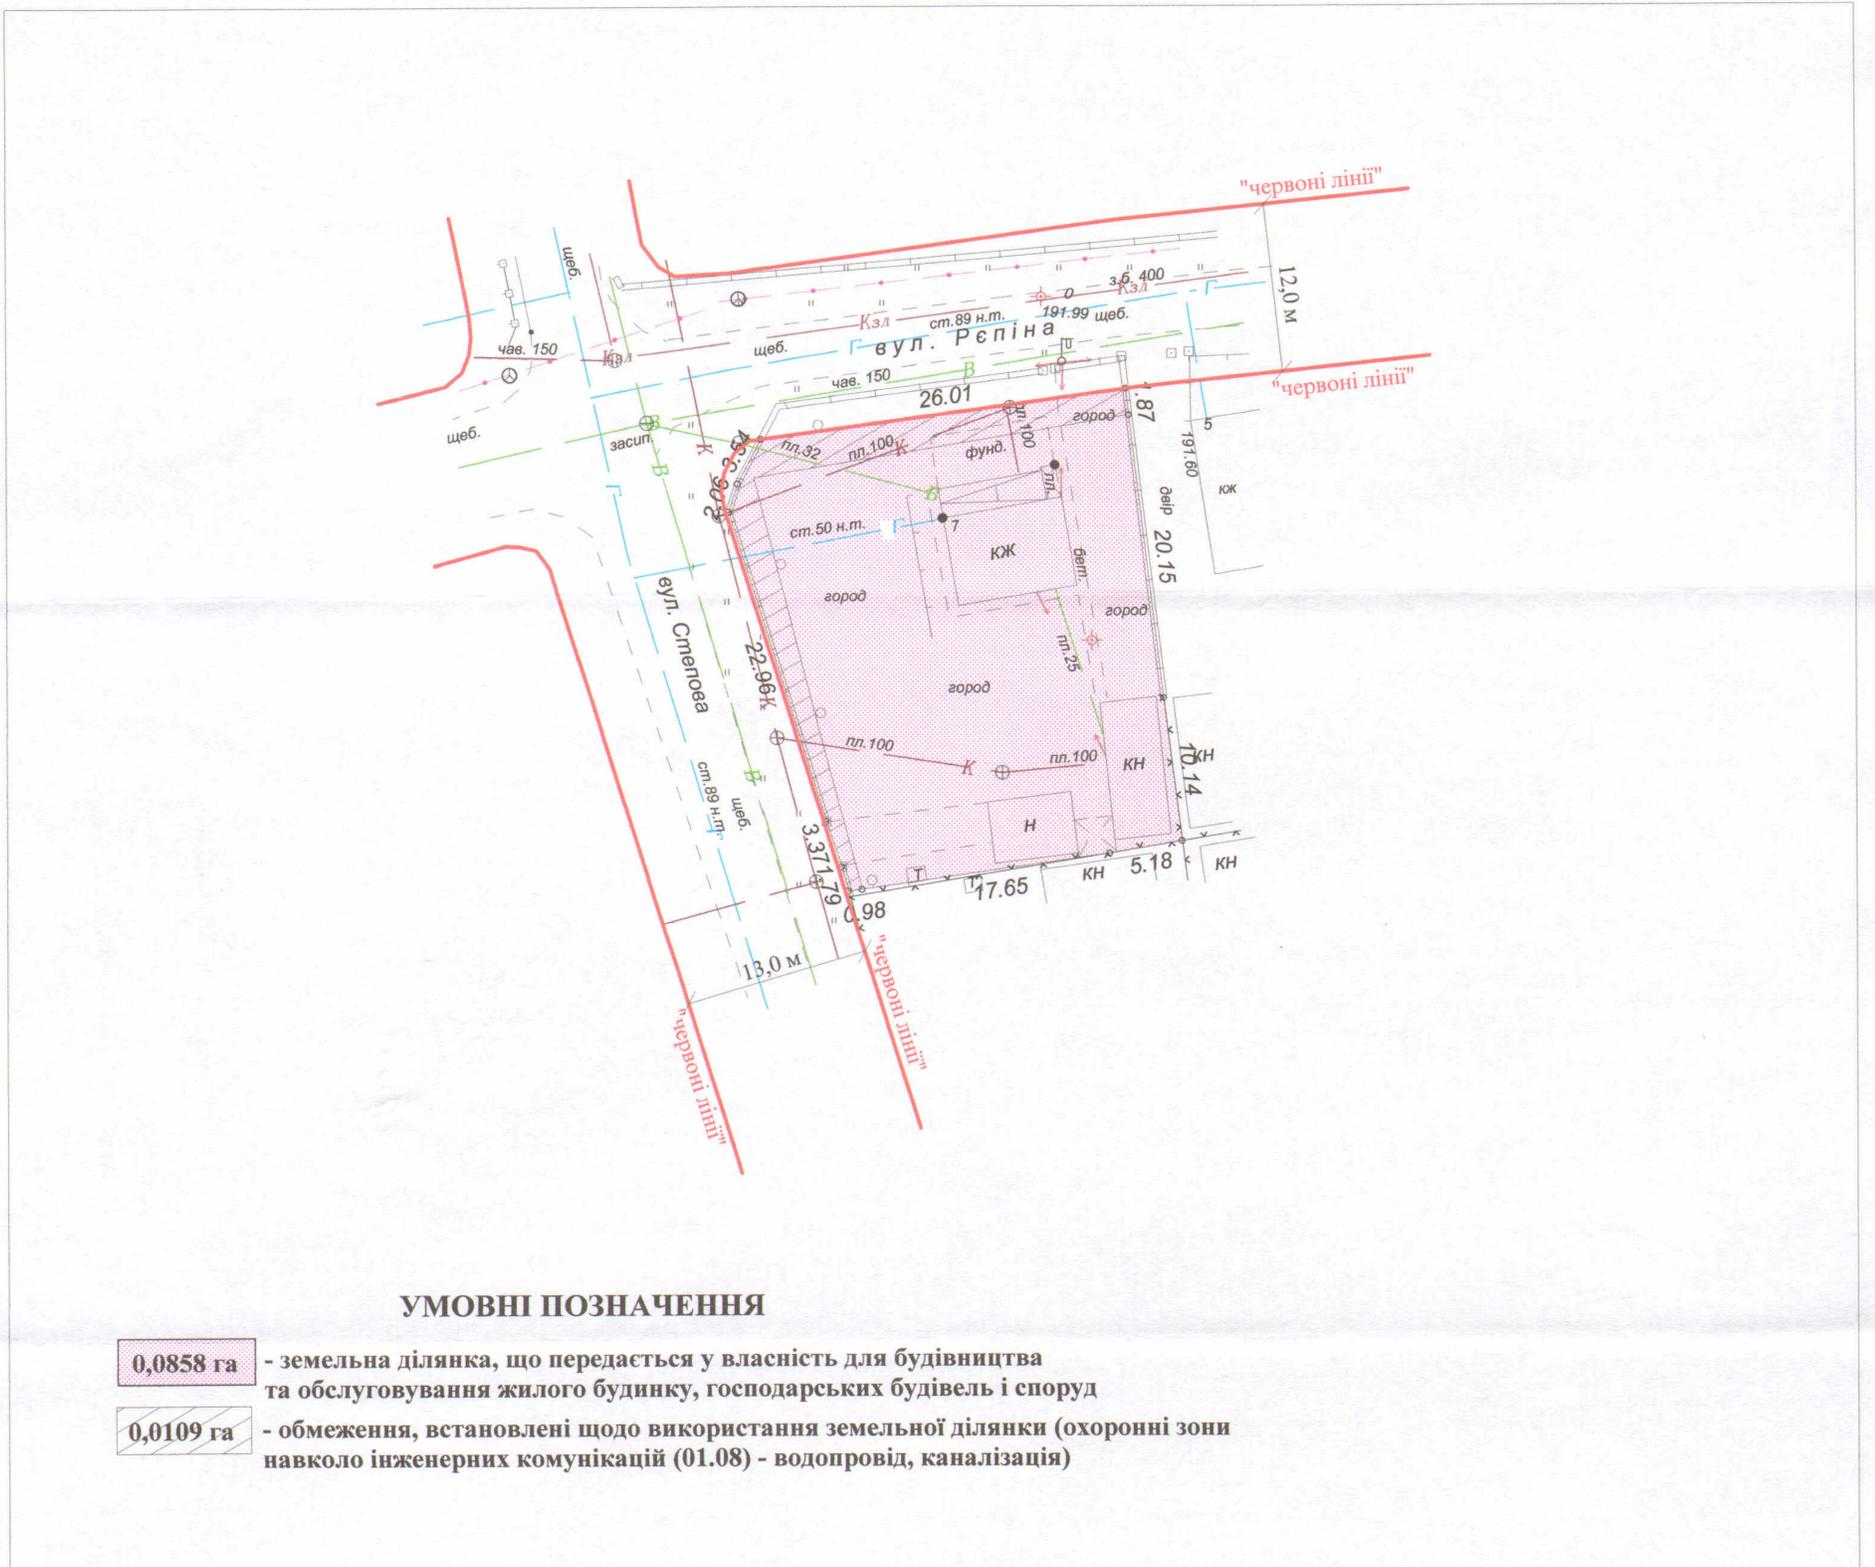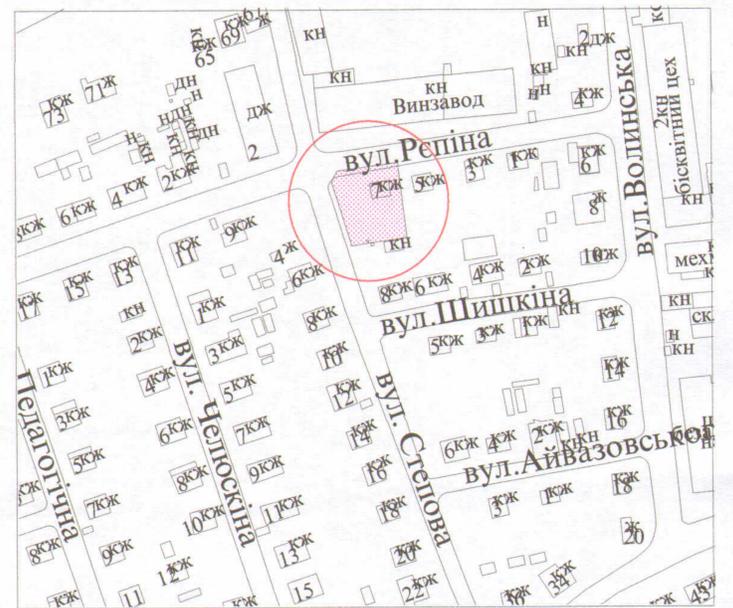

**УМОВНІ ПОЗНАЧЕННЯ**

- 0,0858 га - земельна ділянка, що передається у власність для будівництва та обслуговування жилого будинку, господарських будівель і споруд
- 0,0109 га - обмеження, встановлені щодо використання земельної ділянки (охоронні зони навколо інженерних комунікацій (01.08) - водопровід, каналізація)

СЕКРЕТАР МІСЬКОЇ РАДИ

Григорій Пустовіт

Підприсемерь	 О.В. Холодков ОЛЕКСАНДР ВОЛОДИМИРОВИЧ № 013624	Масштаб 1 : 500	
		3 них	
ФІЗИЧНА ОСОБА-ПІДПРИЄМЦЬ ХОЛОДКОВ ОЛЕКСАНДР ВОЛОДИМИРОВИЧ	0,0858	у власність	в оренду
		0,0858	-