

ПЛАН  
земельної ділянки

Додаток до рішення міської ради  
№ \_\_\_\_\_ від "\_\_\_" \_\_\_\_\_ 201\_\_ р.



Ситуаційна схема

Кадастровий номер: 0710100000:31:004:0051

Адреса: м. Луцьк, вул. Качалова, 22-а

Землекористувач:

громадянин Гармідер Микола Веніамінович

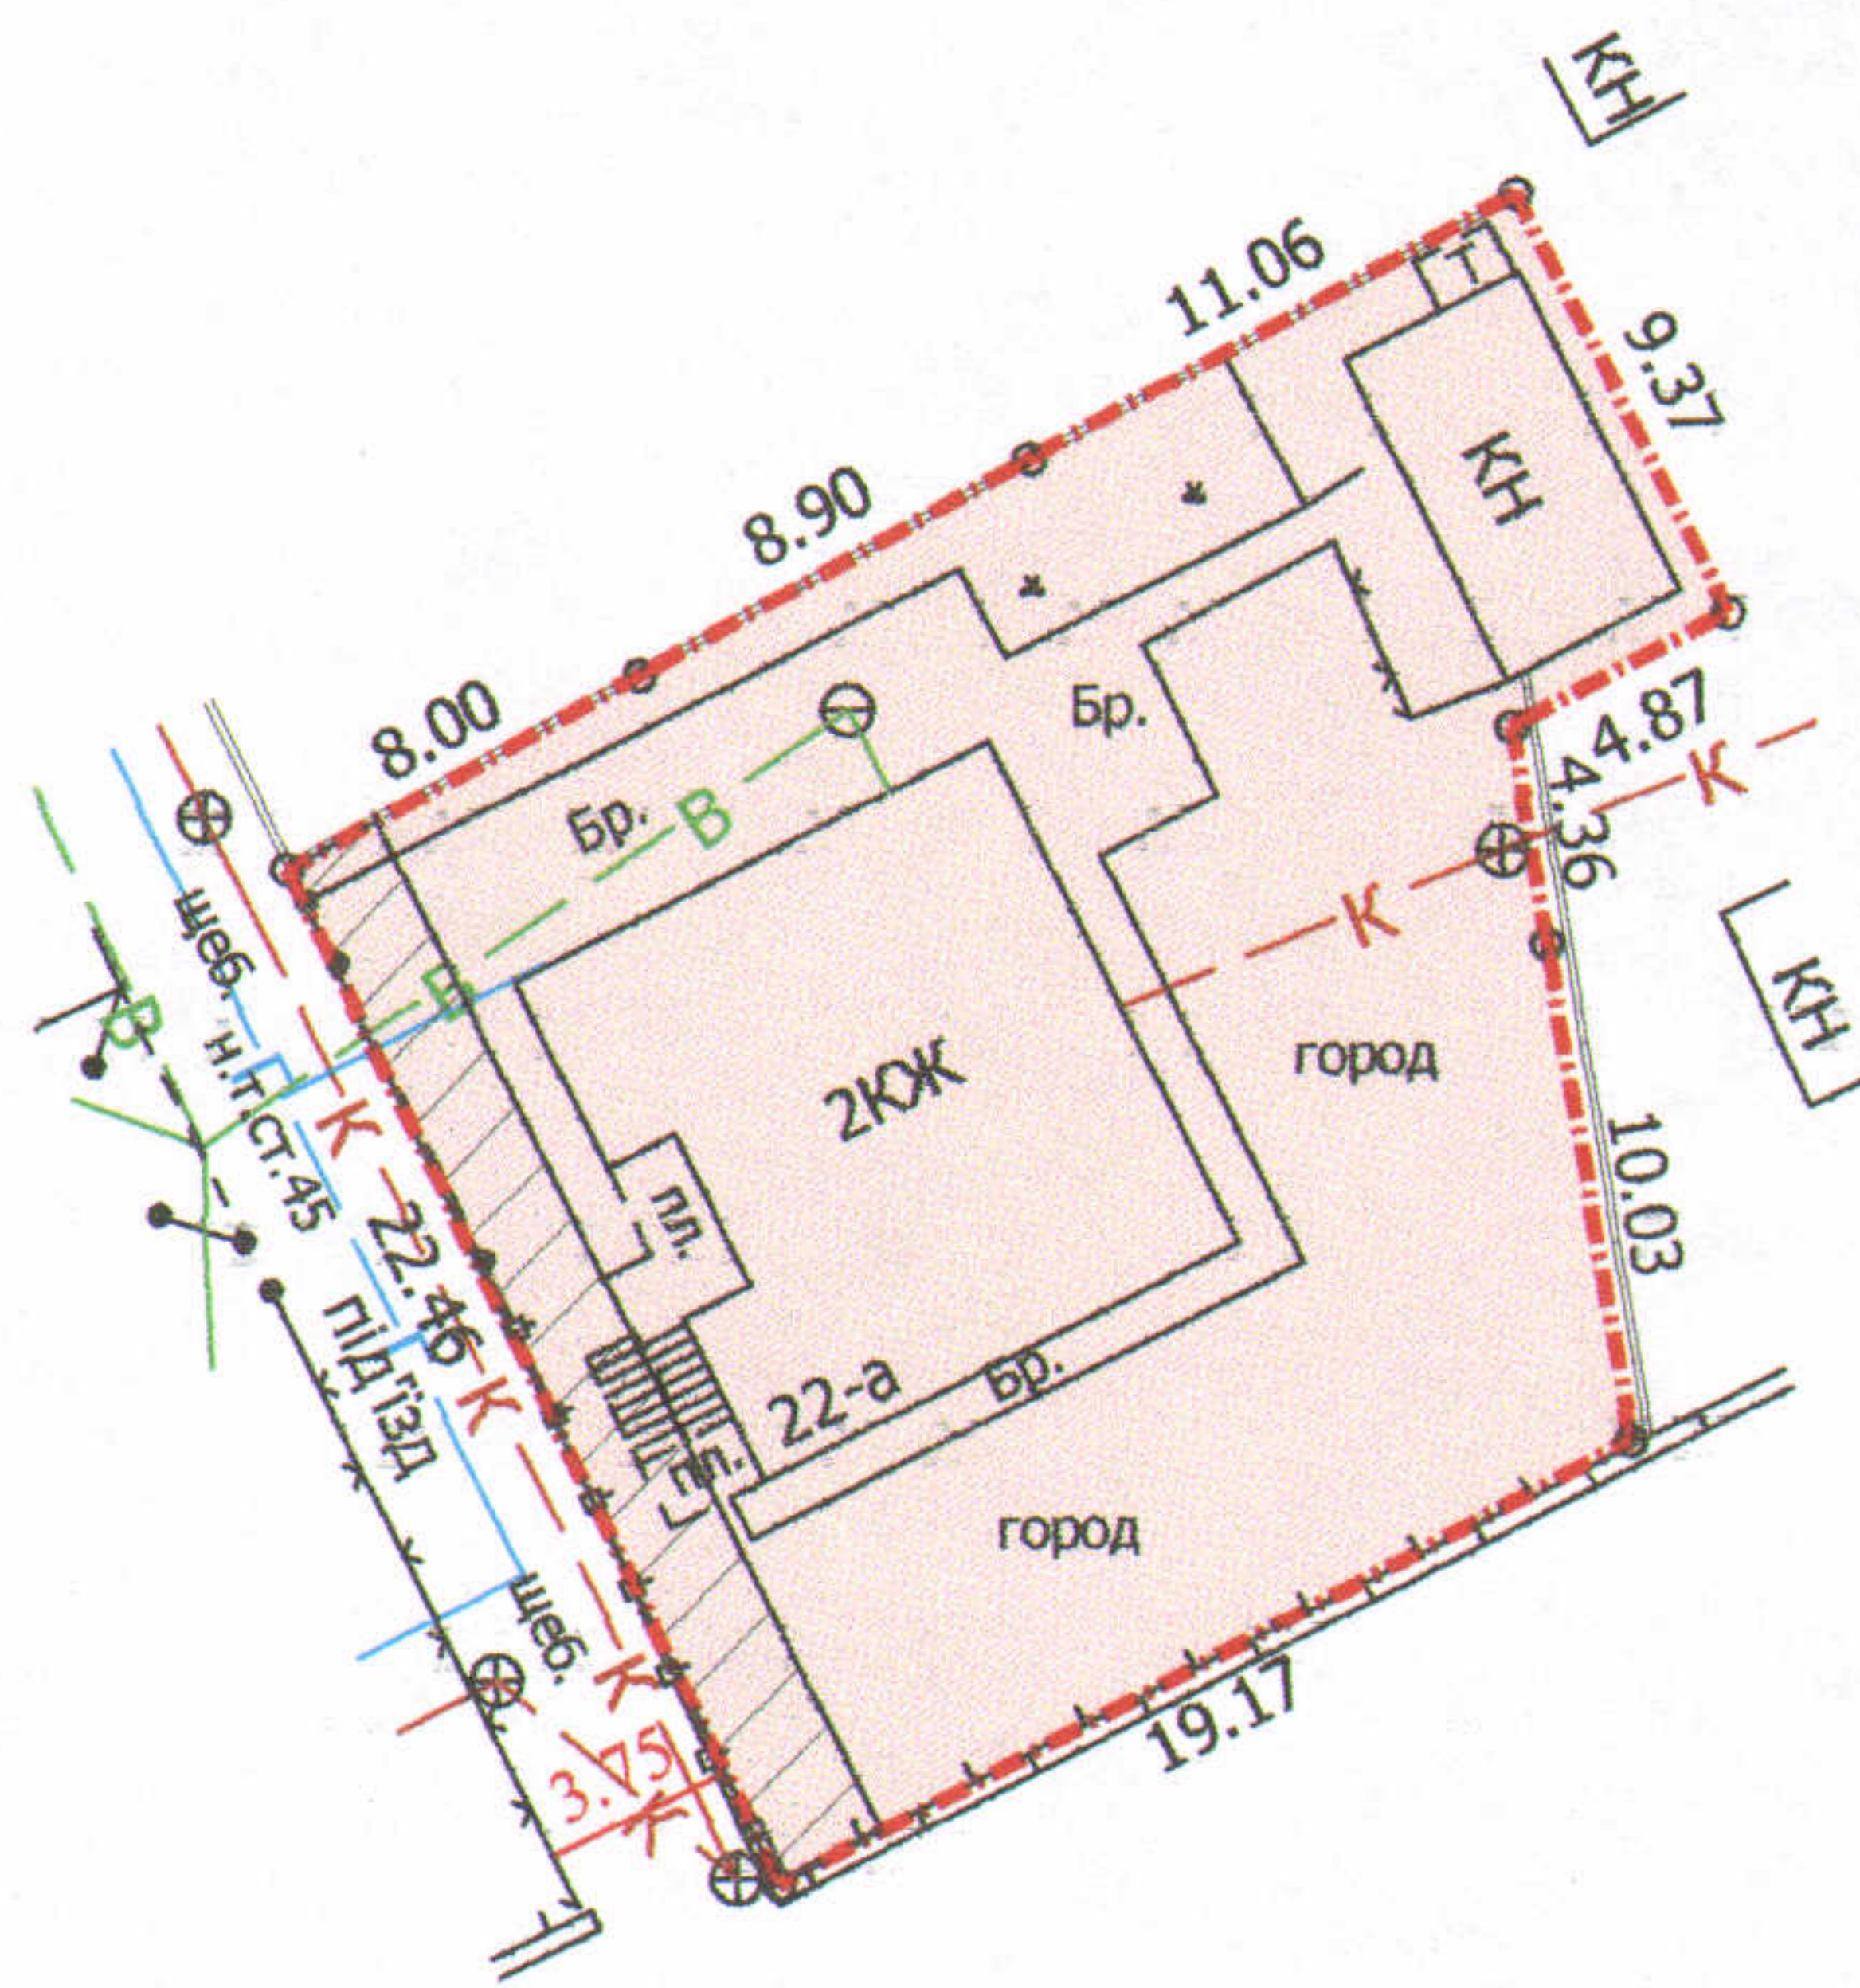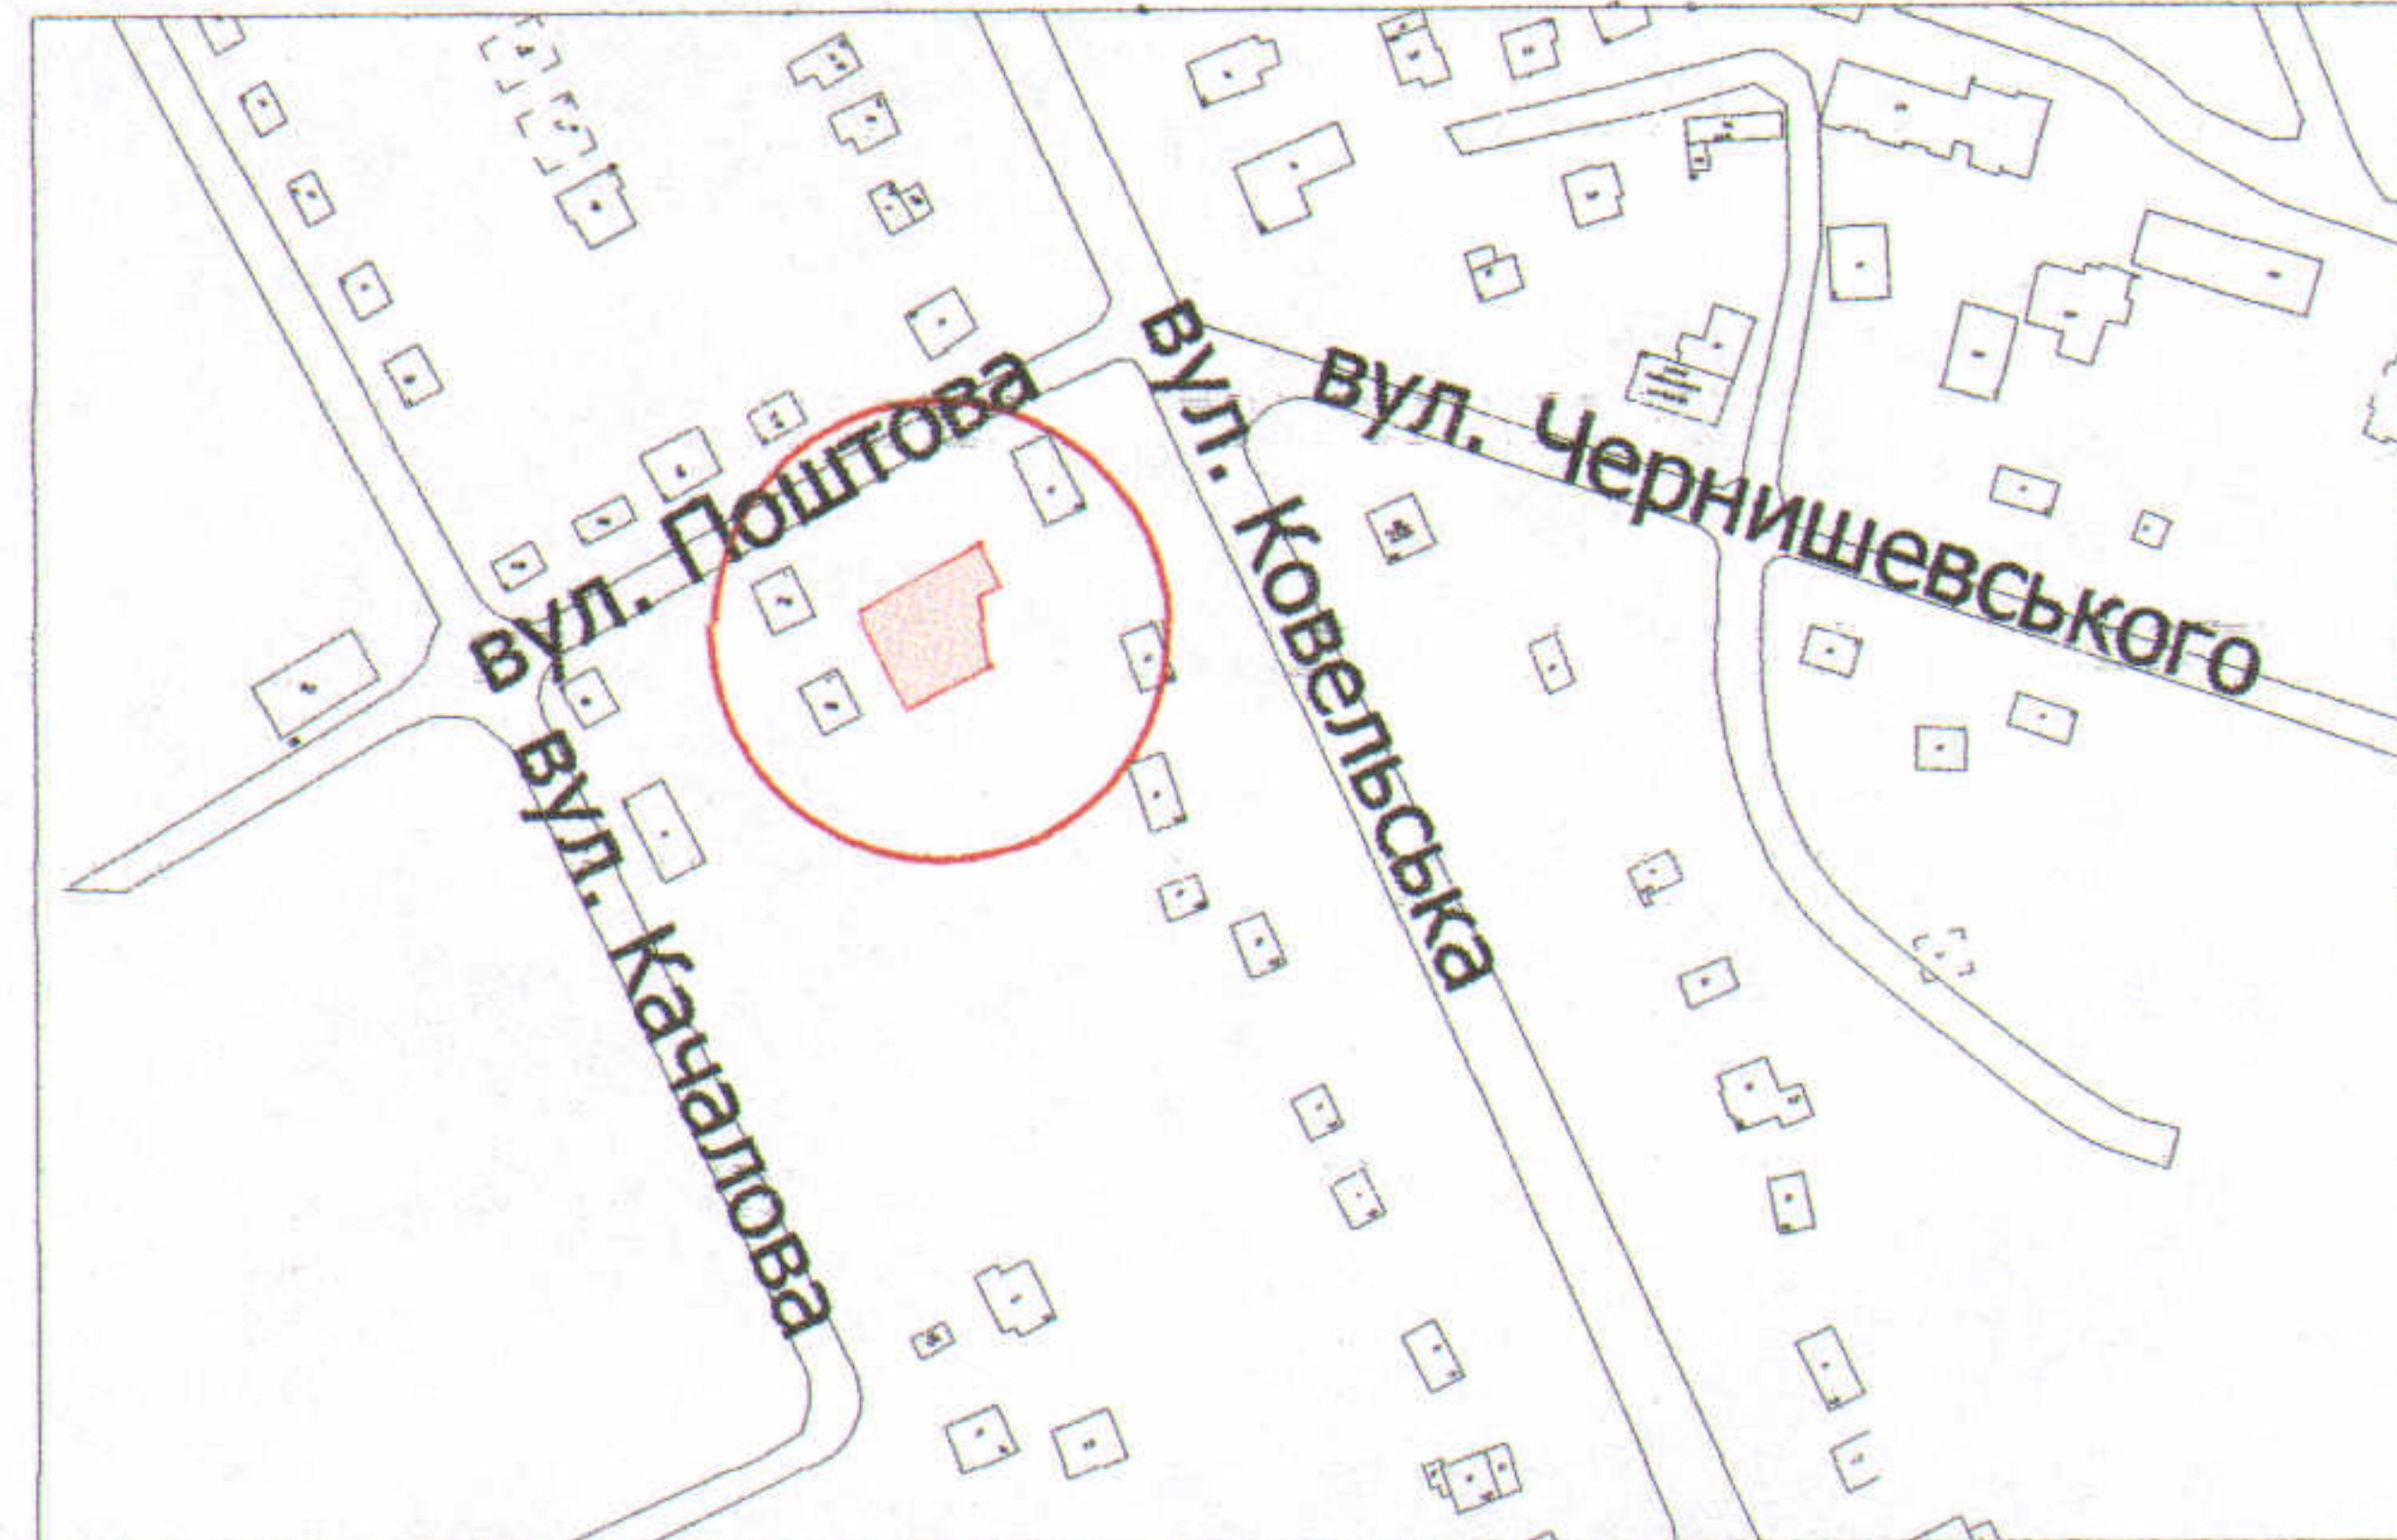

УМОВНІ ПОЗНАЧЕННЯ

**0,0544 га** — земельна ділянка, що передається у власність для будівництва та обслуговування жилого будинку, господарських будівель і споруд

**0,0048 га** — обмеження, встановлені щодо використання земельної ділянки (охоронні зони навколо інженерних комунікацій (01.08) - водопровід, каналізація)

СЕКРЕТАР МІСЬКОЇ РАДИ

Григорій Пустовіт

Директор	Завадський В.М.
Перевірив	Завадський В.М.
Виконав	Кунц О.Ю.
ІПЦ "Луцькземресурс"	

Масштаб 1: 500

Площа ділянки, га	З них	
	у власність	в оренду
0,0544	0,0544	-