

ПЛАН
земельної ділянки

Додаток до рішення міської ради
№ _____ від "___" _____ 201__ р.


Кадастровий номер: 0710100000:21:018:0090

Адреса: м. Луцьк, вул. Макарова, 50

Землекористувач:

громадянин Тимощук Руслан Іванович

Ситуаційна схема

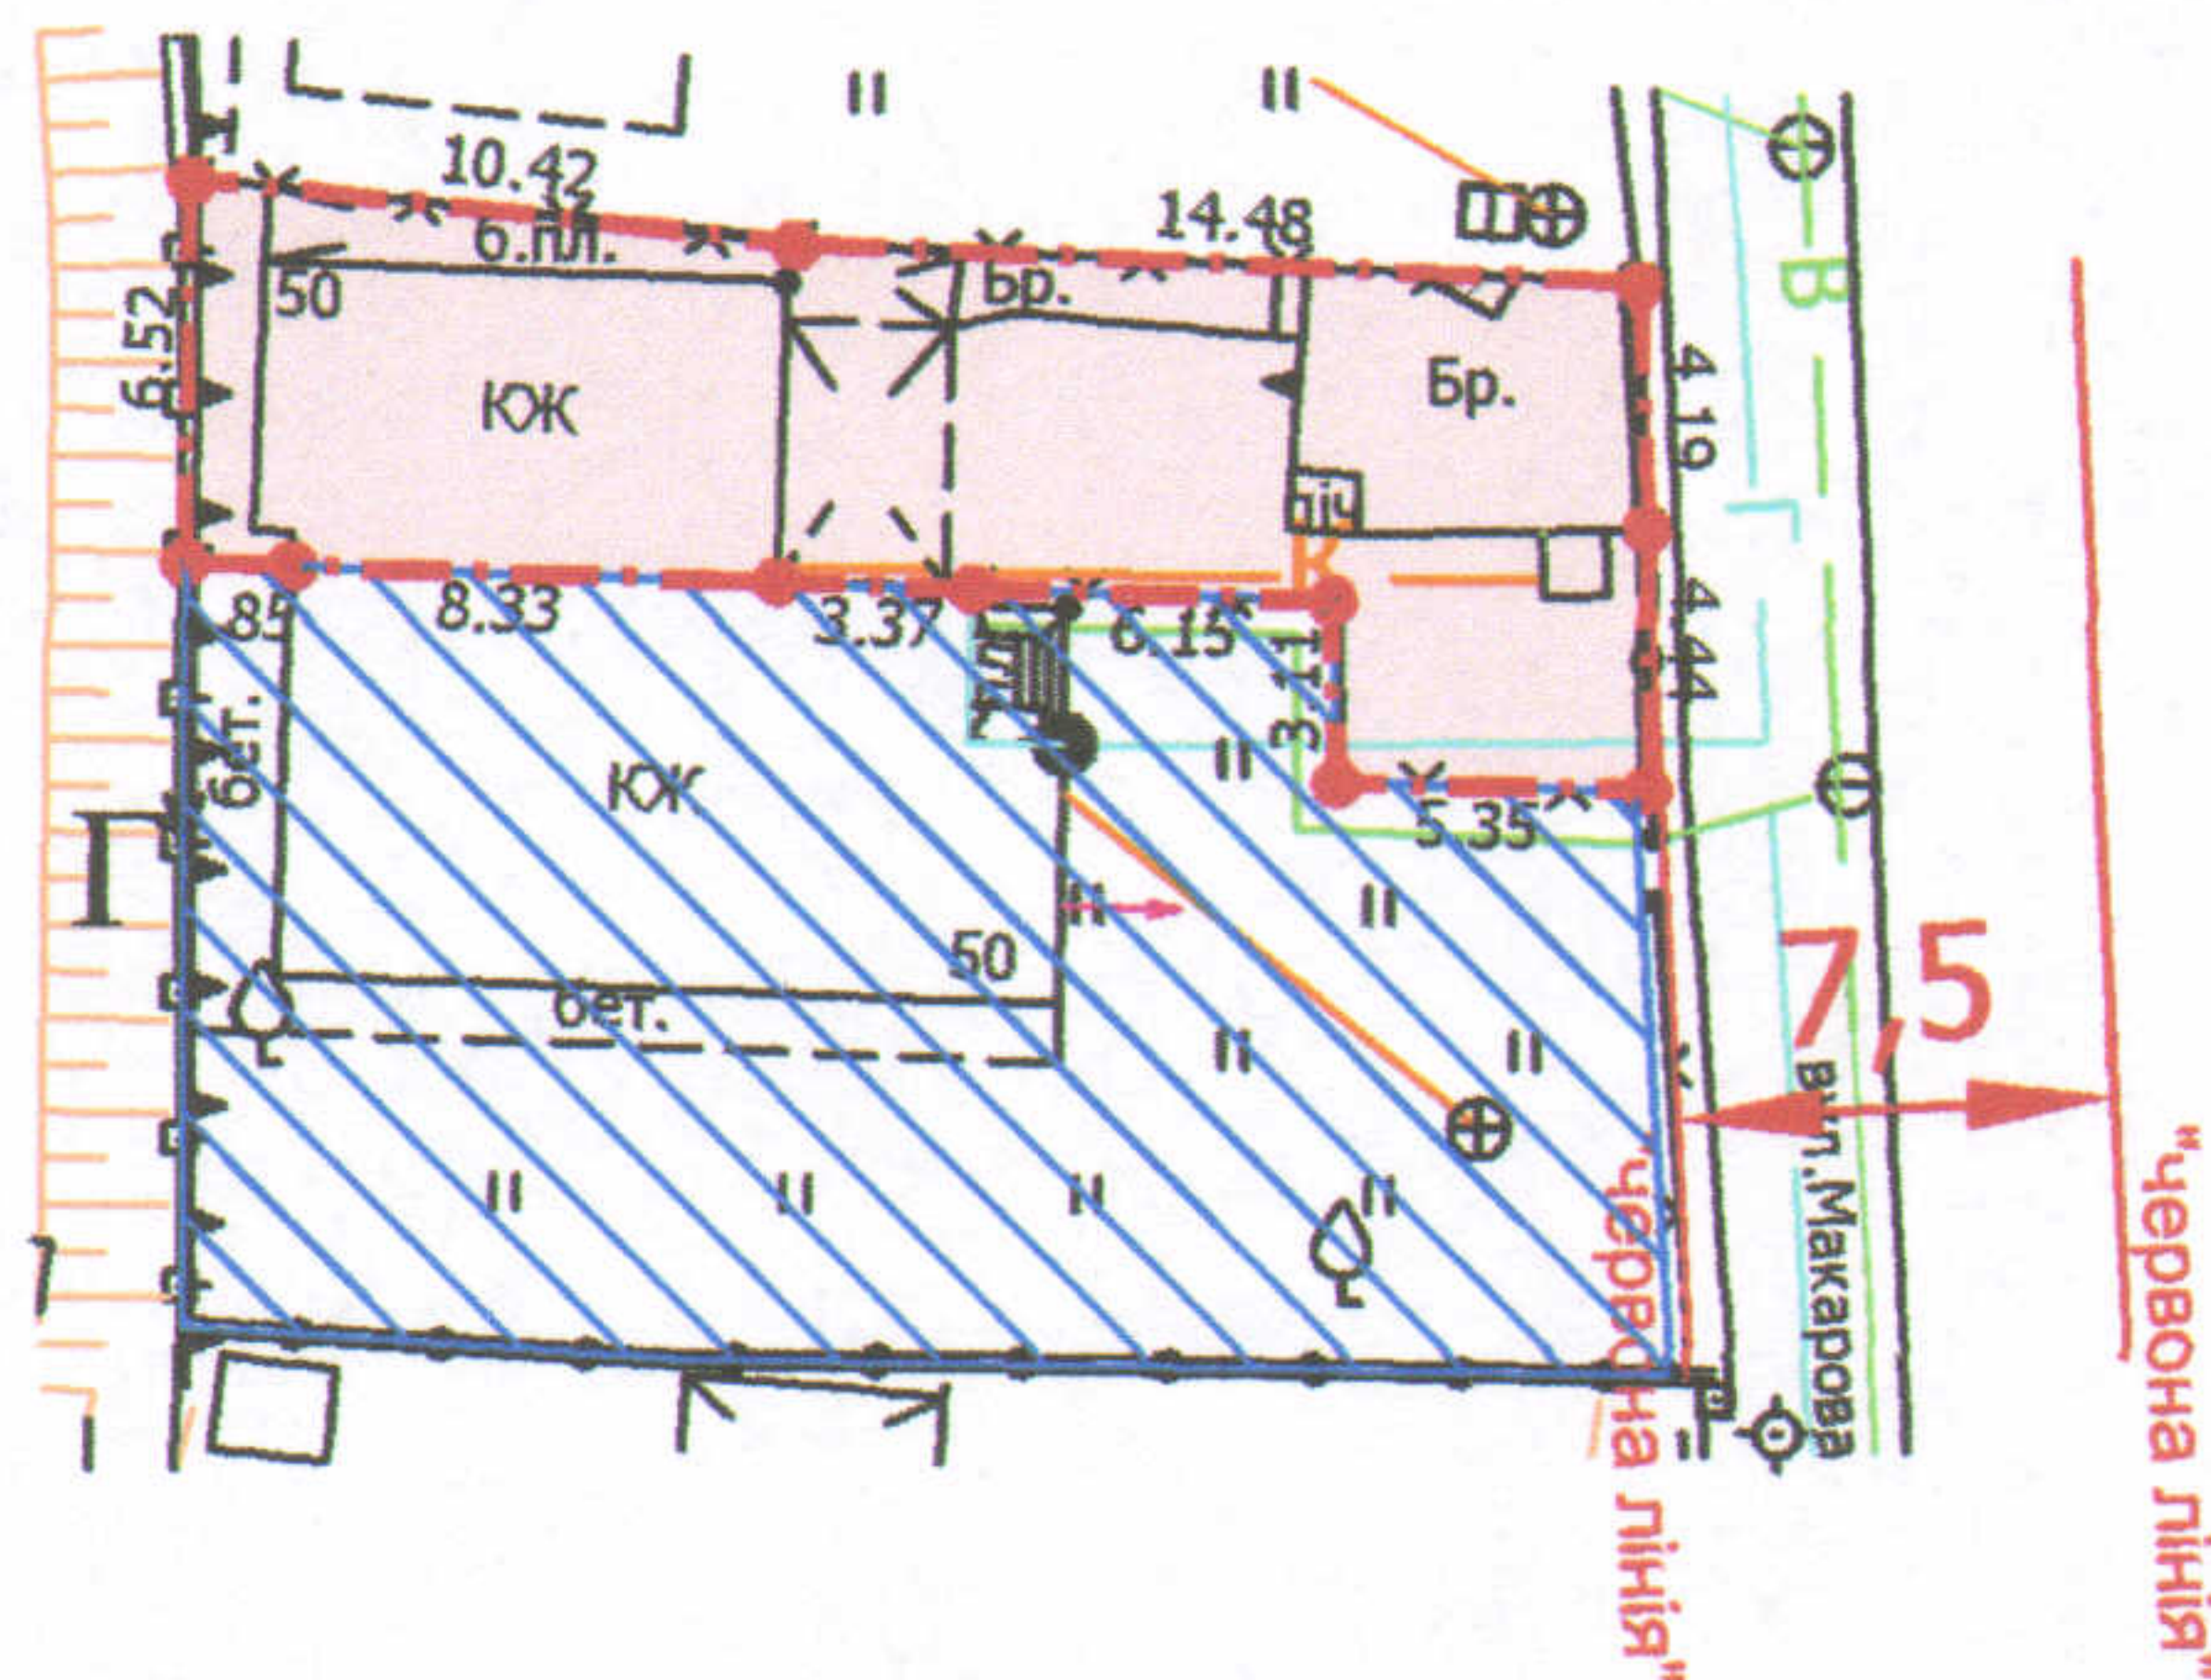

УМОВНІ ПОЗНАЧЕННЯ

- 0,0163 га** — земельна ділянка, що передається у власність для будівництва та обслуговування жилого будинку, господарських будівель і споруд
- 0,0317 га** — земельна ділянка у власності гр. Самойленко М.П. згідно свідоцтва про право на спадщину за заповітом №4-719 від 10.10.2016
- 0,0001 га** — обмеження, встановлені щодо використання земельної ділянки (охоронна зона навколо інженерних комунікацій (01.08) - газопровід, каналізація)

СЕКРЕТАР МІСЬКОЇ РАДИ

Григорій ПУСТОВІТ

Директор
Відповідальний за
якість робіт
Виконав

Крисак А.І.
Ємець О.А.
Бондар О.І.

Україна
* обмеженою *
«ГЦНТ»
ТЗОВ «ГЦНТ+»

Масштаб 1: 500

Площа ділянки (га)	3 них	
	у власність	в оренду
0,0163	0,0163	-