

**ПЛАН**  
земельної ділянки


**Ситуаційна схема**

Кадастровий № : 0710100000:22:088:0008

Адреса: м. Луцьк, пр-т Відродження, 19

Землекористувач:

громадянин Веремчук Сергій Олександрович

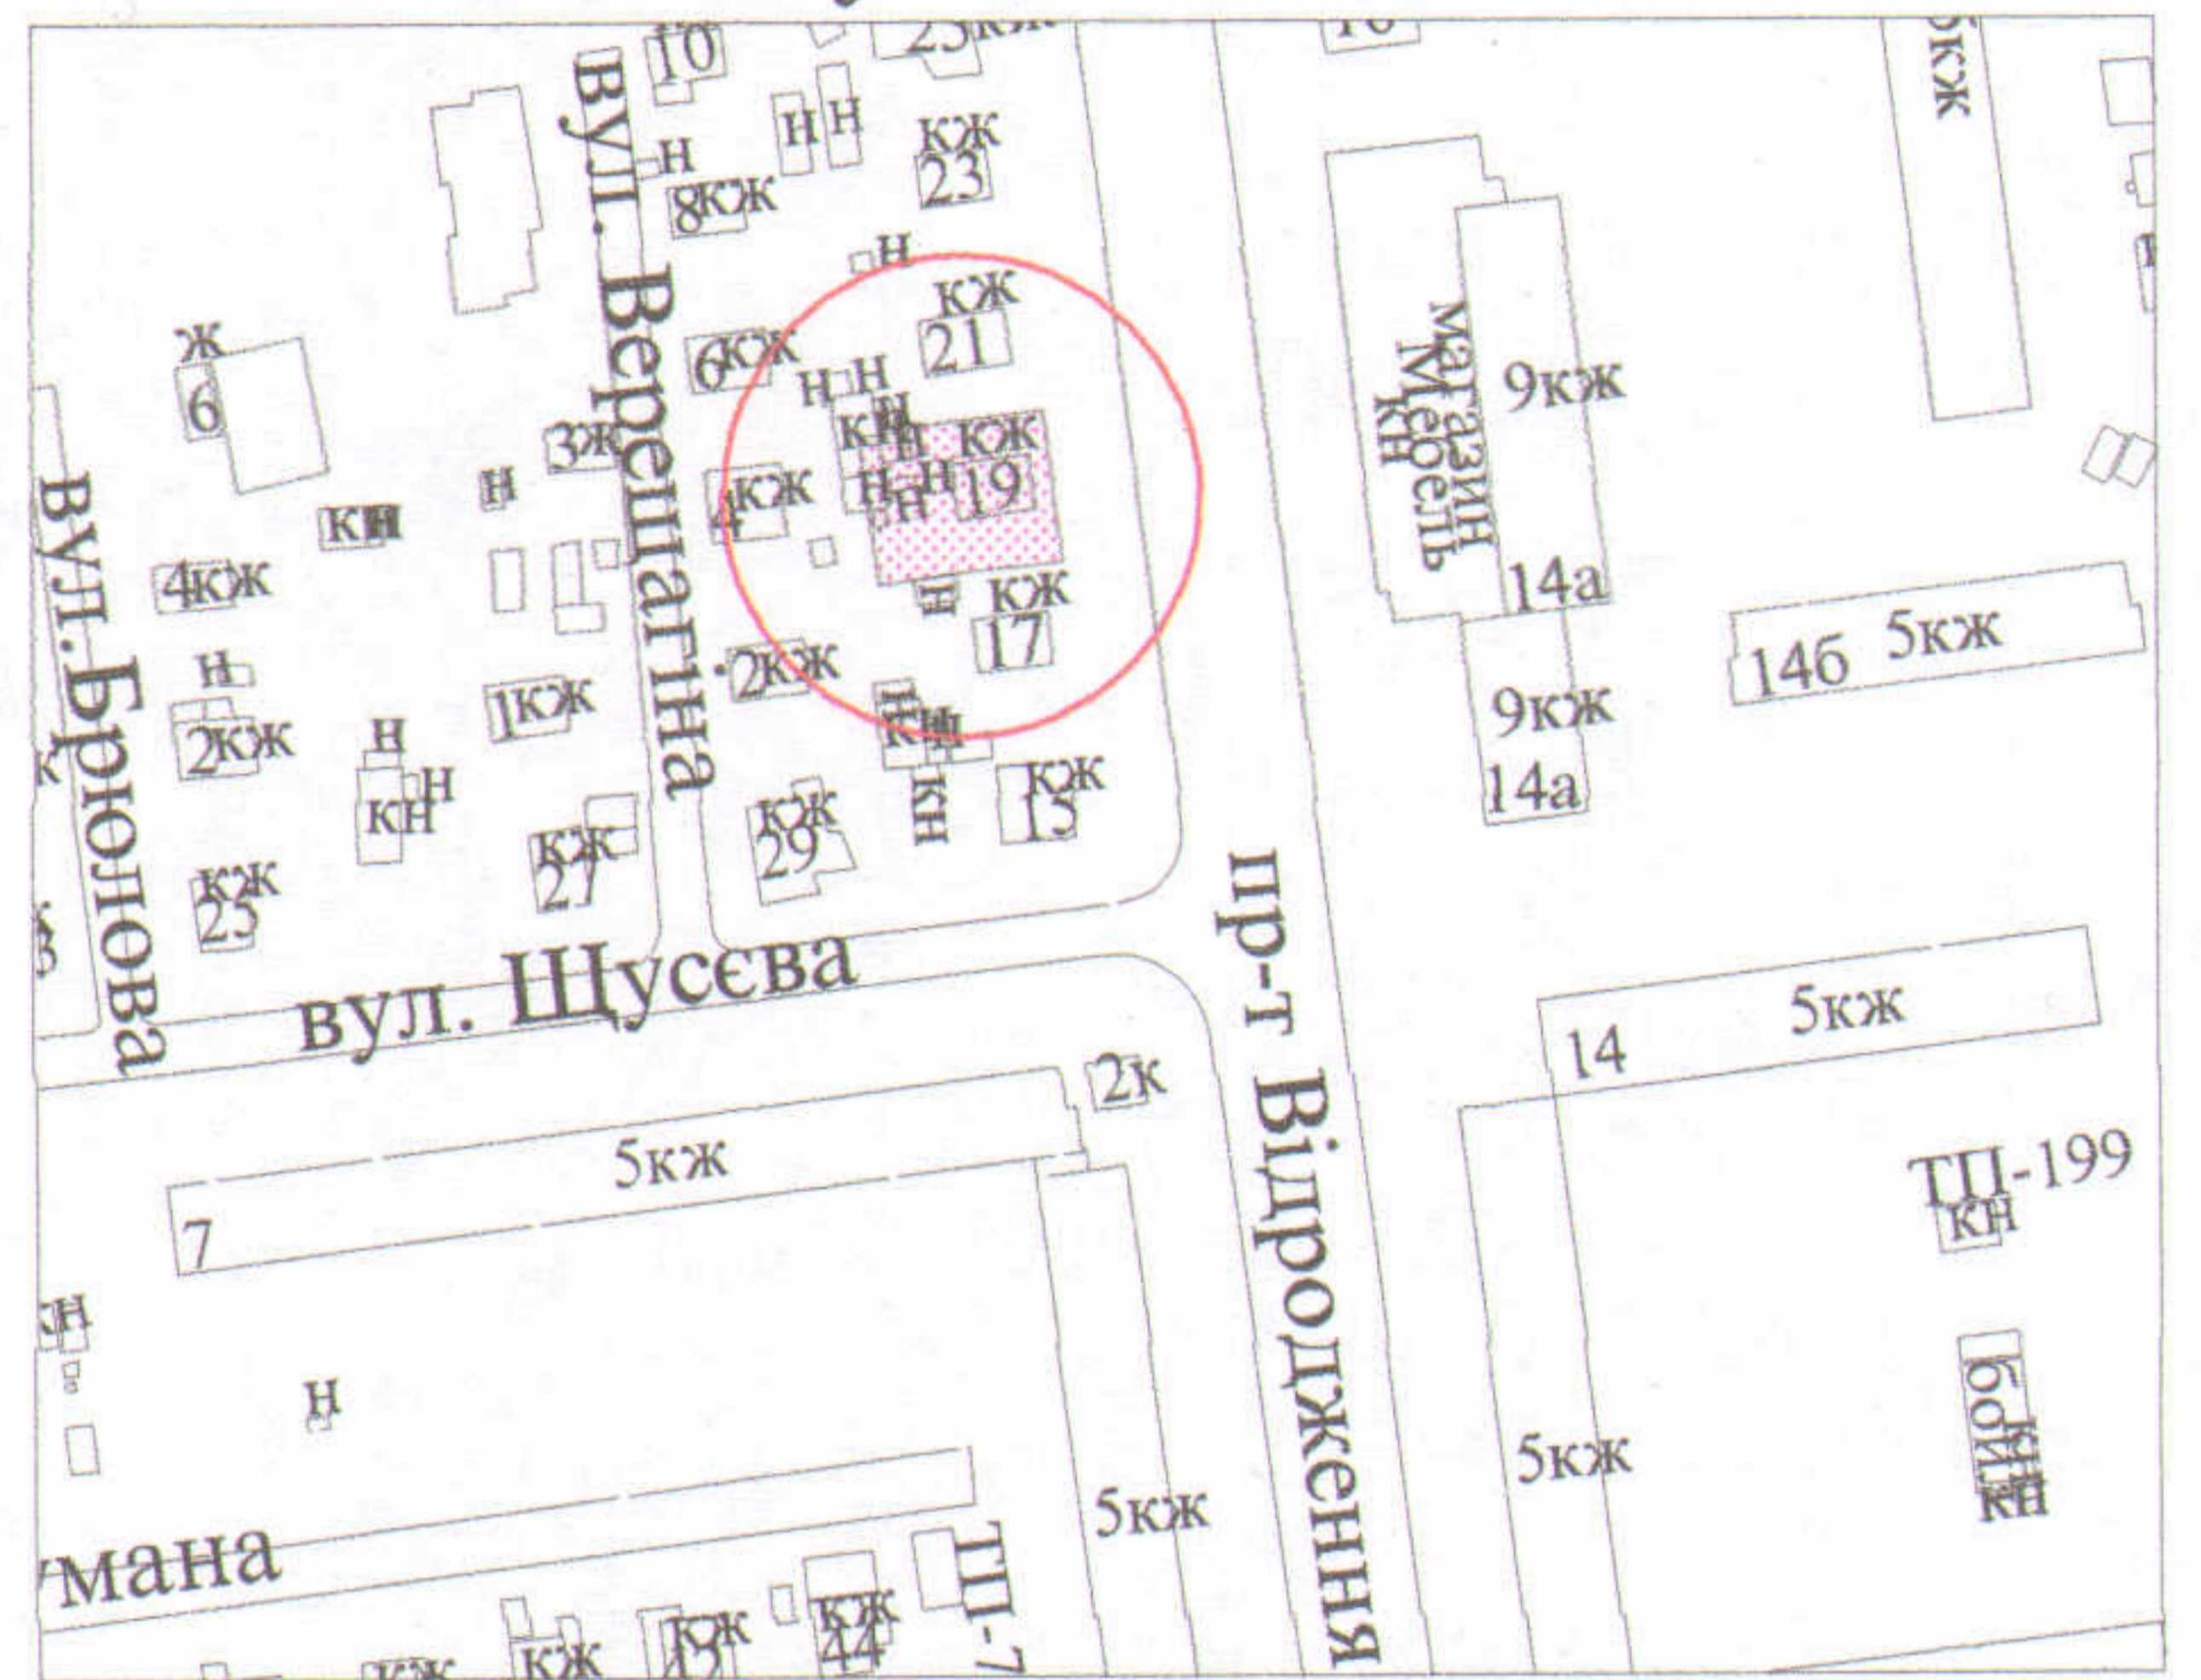

**УМОВНІ ПОЗНАЧЕННЯ**

- 0,0470 га - земельна ділянка, що передається у власність для будівництва та обслуговування жилого будинку, господарських будівель і споруд
- 0,0224 га - обмеження, встановлені щодо використання земельної ділянки (охоронні зони навколо інженерних комунікацій (01.08) - каналізація, газопровід)

СЕКРЕТАР МІСЬКОЇ РАДИ \_\_\_\_\_

Григорій ПУСТОВІТ

Підприємство  
**Холодков**  
Олександр  
Володимирович  
ФІЗИЧНА ОСОБА-ПІДПРИЄМЕЦЬ  
**ХОЛОДКОВ ОЛЕКСАНДР**  
ВОЛОДИМИРОВИЧ

Масштаб 1 : 500

Площа ділянки (га)	З них	
	у власність	в оренду
0,0470	0,0470	-