

ПЛАН  
земельної ділянки



Кадастровий №: 0710100000:21:130:0033

Адреса: м. Луцьк, вул. Дубнівська, 32

Землевласник:

Територіальна громада міста Луцька в особі Луцької міської ради

Ситуаційна схема

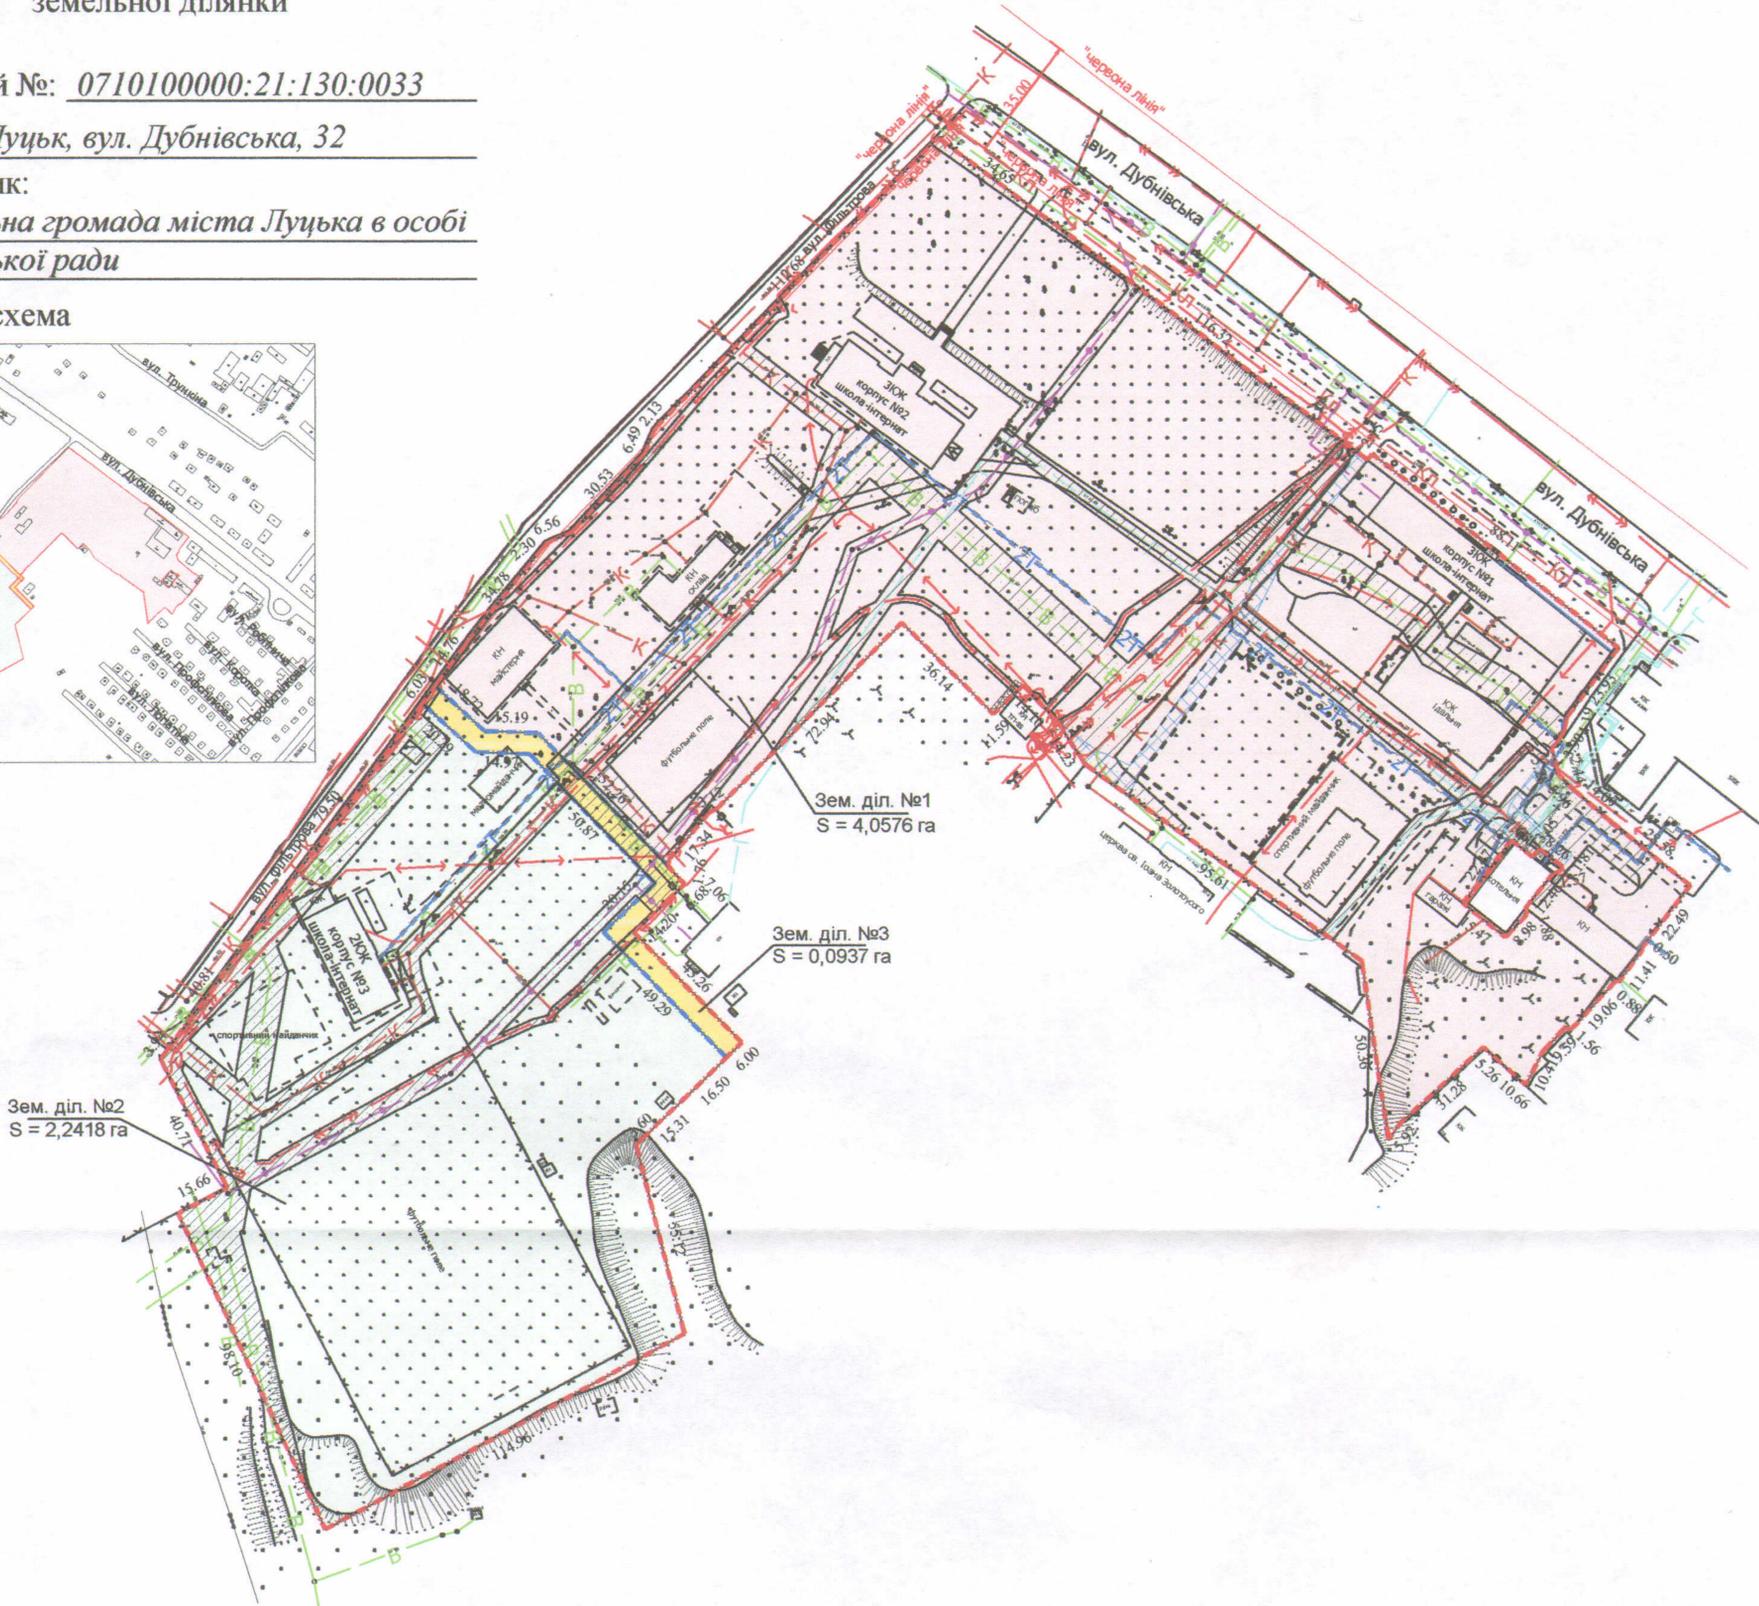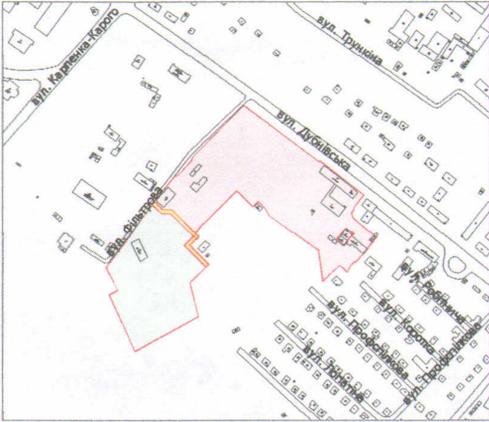

УМОВНІ ПОЗНАЧЕННЯ

- 6,3931 га — земельна ділянка для будівництва та обслуговування будівель закладів освіти В.03.02 (вид використання - для будівництва та обслуговування навчального закладу), згідно з державним актом на право постійного користування земельною ділянкою від 26.10.2012 за № 071010003000081 (Серія ЯЯ №031559)
- межа поділу земельної ділянки
- 4,0576 га — земельна ділянка № 1
- 0,0024 га — обмеження, встановлені щодо використання земельної ділянки № 1 (охоронні зони навколо (вздовж) об'єкта енергетичної системи (01.05) - ТП-85)
- 0,8728 га — обмеження, встановлені щодо використання земельної ділянки № 1 (охоронні зони навколо інженерних комунікацій (01.08) - водопровід, газопровід, теплотраса, каналізація, підземна кабельна лінія електропередачі, підземна кабельна лінія електрозв'язку)
- 0,0740 га — обмеження, встановлені щодо використання земельної ділянки № 1 (право проїзду на транспортному засобі по наявному шляху (07.02))
- 2,2418 га — земельна ділянка № 2
- 0,4198 га — обмеження, встановлені щодо використання земельної ділянки № 2 (охоронні зони навколо інженерних комунікацій (01.08) - водопровід, каналізація, підземна кабельна лінія електропередачі, підземна кабельна лінія електрозв'язку)
- 0,0937 га — земельна ділянка № 3
- 0,0368 га — обмеження, встановлені щодо використання земельної ділянки № 3 (охоронні зони навколо інженерних комунікацій (01.08) - водопровід, каналізація, підземна кабельна лінія електропередачі, підземна кабельна лінія електрозв'язку)

СЕКРЕТАР МІСЬКОЇ РАДИ

Григорій ПУСТОВІТ



Масштаб 1:2000		
Площа ділянки (га)	в постійне користування	
6,3931	1	4,0576
	2	2,2418
	3	0,0937

Директор  
Перевірів  
Виконав  
ІПІ "Луцькземресурс"