Додаток до рішення міської ради
_____________ 2017 № ______

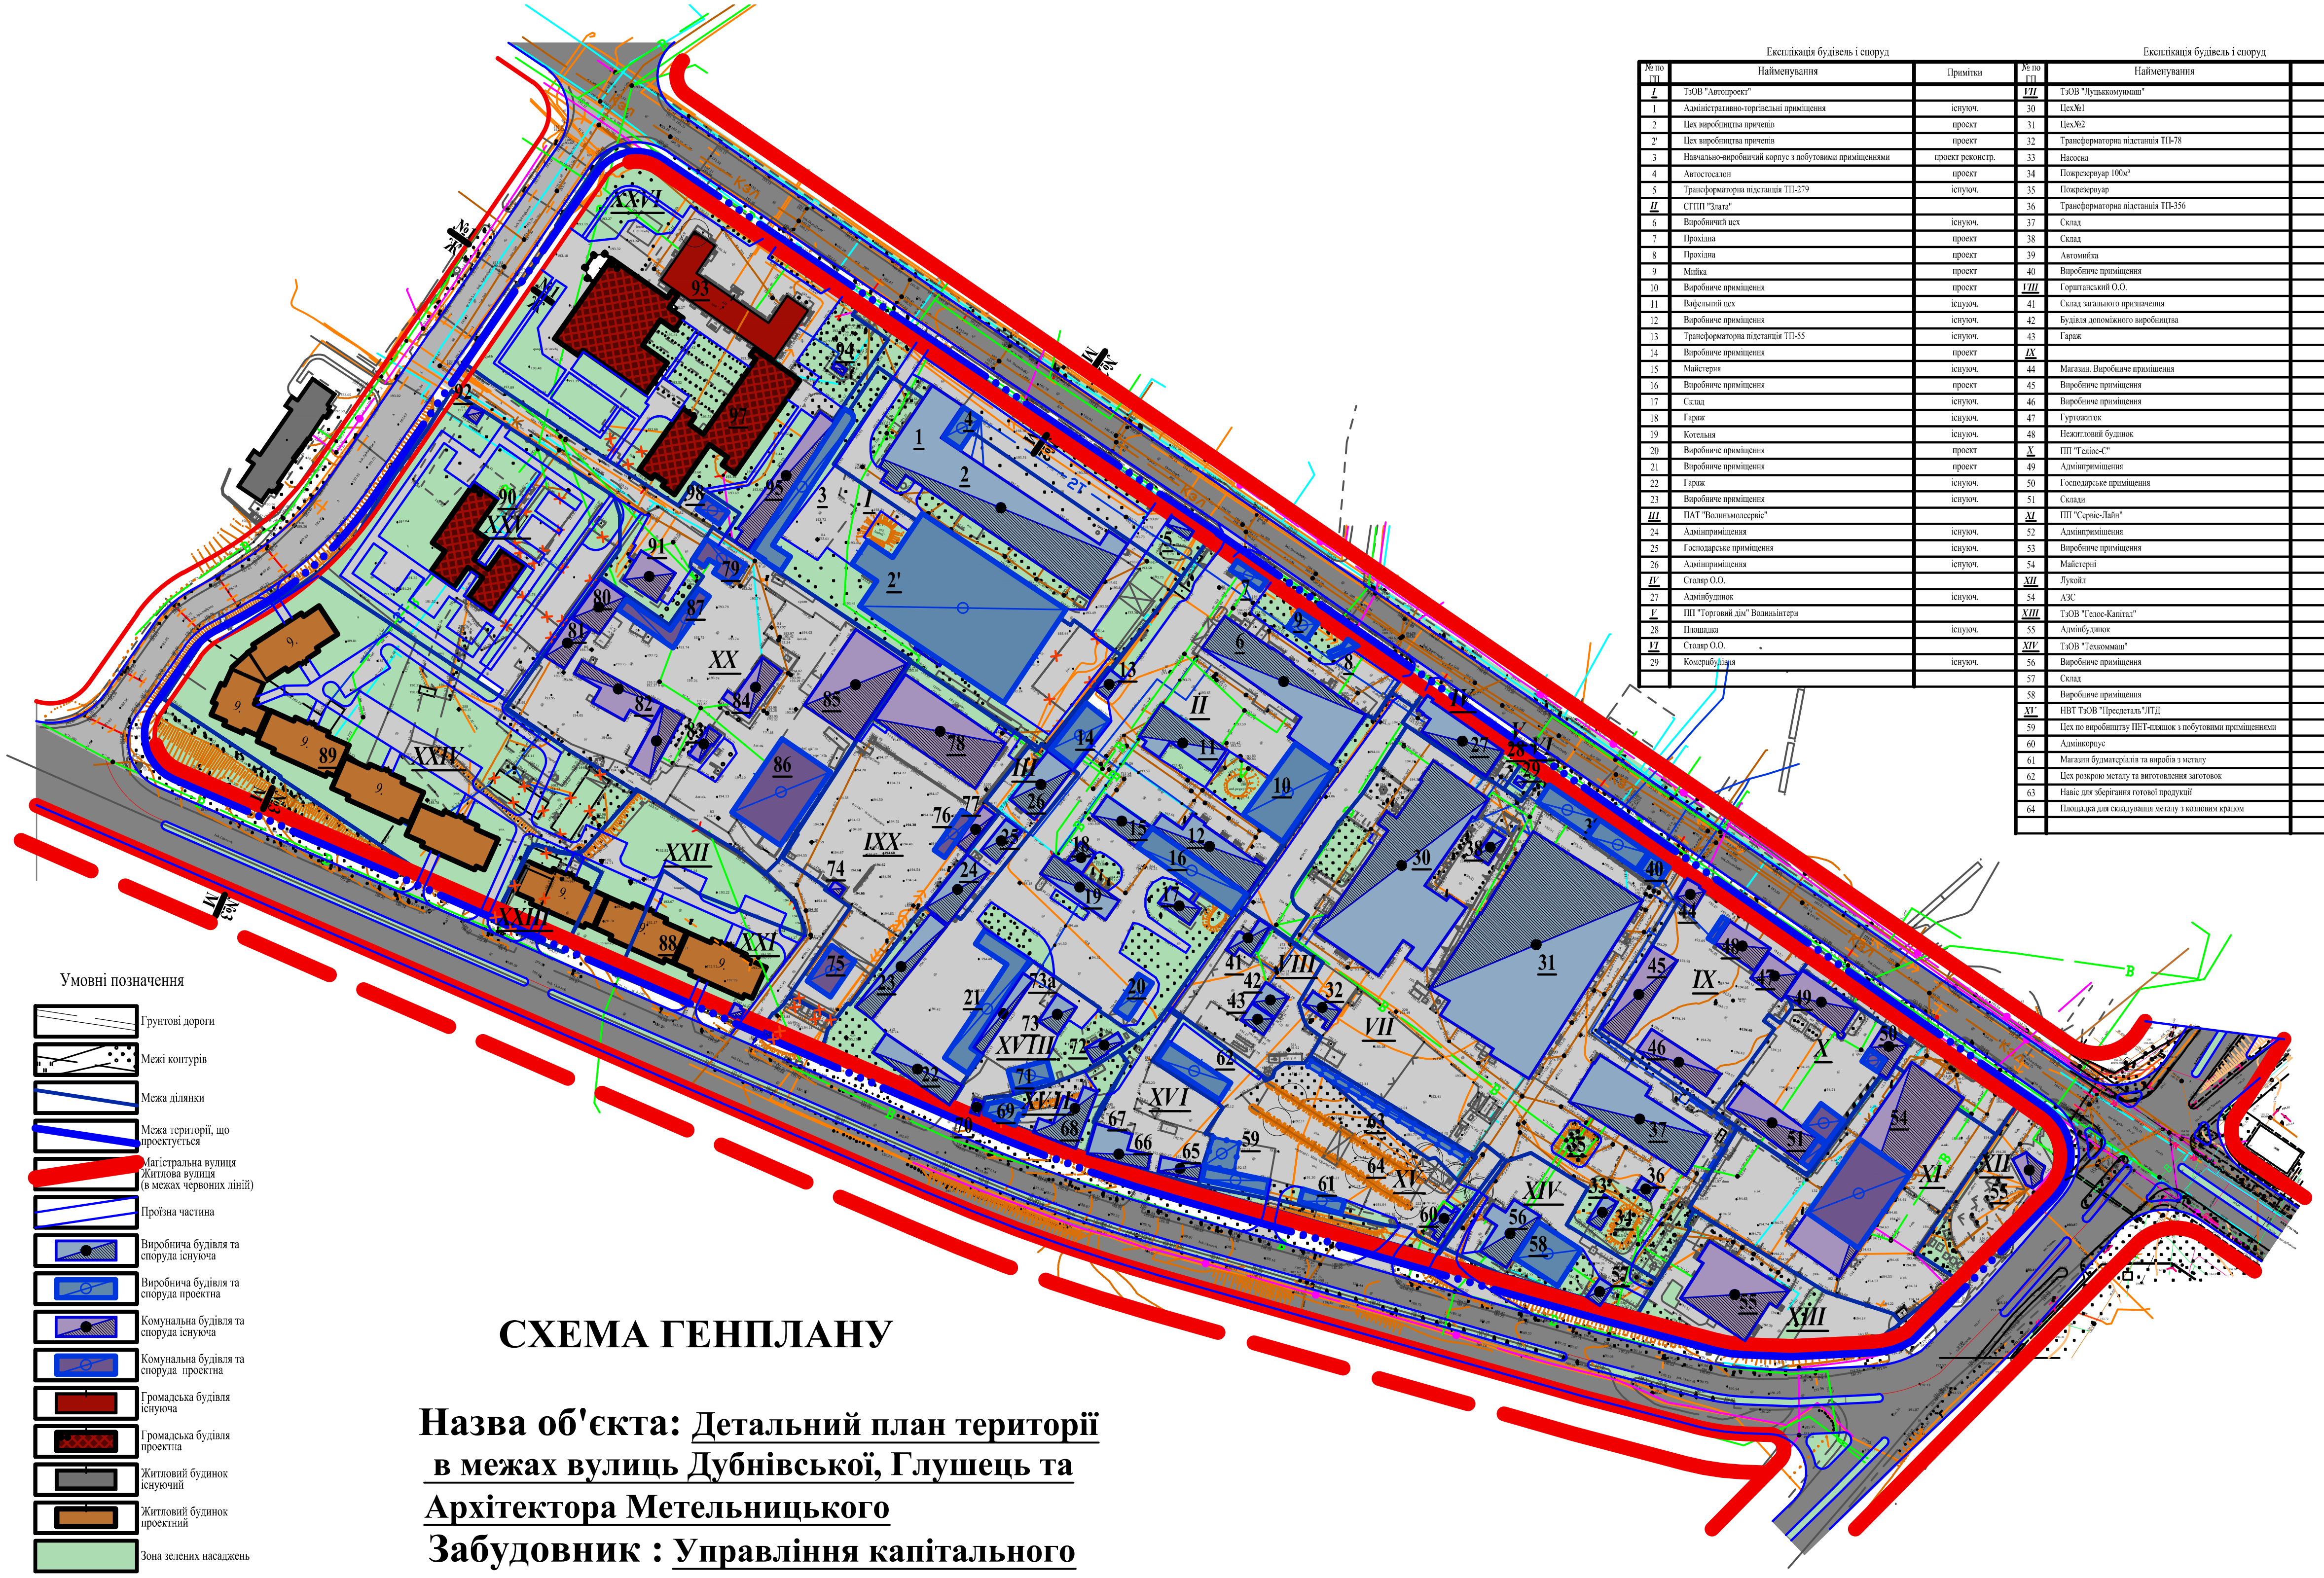
Умовні позначення
Грунтові дороги
Межі контурів
Межа ділянки
Межа території, що проектується
Магістральна вулиця
Житлова вулиця
(в межах червоних ліній)
Проїзна частина
Виробнича будівля та споруда існуюча
Виробнича будівля та споруда проектна
Комунальна будівля та споруда існуюча
Комунальна будівля та споруда проектна
Громадська будівля існуюча
Громадська будівля проектна
Житловий будинок існуючий
Житловий будинок проектний
Зона зелених насаджень
№3
XXVI
XXV
XXIV
XXIII
XXII
XXI
XX
IXX
XVIII
XVII
XVI
XV
XIV
XIII
XII
XI
X
IX
VIII
VII
VI
V
IV
III
II
I

Експлікація будівель і споруд

№ по ГП	Найменування	Примітки
I	ТзОВ "Автопроект"	
1	Адміністративно-торгівельні приміщення	існуюч.
2	Цех виробництва причепів	проект
2'	Цех виробництва причепів	проект
3	Навчально-виробничий корпус з побутовими приміщеннями	проект реконстр.
4	Автостосалон	проект
5	Трансформаторна підстанція ТП-279	існуюч.
II	СГПП "Злата"	
6	Виробничий цех	існуюч.
7	Прохідна	проект
8	Прохідна	проект
9	Мийка	проект
10	Виробниче приміщення	проект
11	Вафельний цех	існуюч.
12	Виробниче приміщення	існуюч.
13	Трансформаторна підстанція ТП-55	існуюч.
14	Виробниче приміщення	проект
15	Майстерня	існуюч.
16	Виробниче приміщення	проект
17	Склад	існуюч.
18	Гараж	існуюч.
19	Котельня	існуюч.
20	Виробниче приміщення	проект
21	Виробниче приміщення	проект
22	Гараж	існуюч.
23	Виробниче приміщення	існуюч.
III	ПАТ "Волиньмолсервіс"	
24	Адмінприміщення	існуюч.
25	Господарське приміщення	існуюч.
26	Адмінприміщення	існуюч.
IV	Столяр О.О.	
27	Адмінбудинок	існуюч.
V	ПП "Торговий дім" Волиньінтерн	
28	Площадка	існуюч.
VI	Столяр О.О.	
29	Комерцбудівля	існуюч.

Експлікація будівель і споруд

№ по ГП	Найменування	Примітки
VII	ТзОВ "Луцькомунмаш"	
30	Цех№1	існуюч.
31	Цех№2	існуюч.
32	Трансформаторна підстанція ТП-78	існуюч.
33	Насосна	існуюч.
34	Пожрезервуар 100м³	існуюч.
35	Пожрезервуар	існуюч.
36	Трансформаторна підстанція ТП-356	існуюч.
37	Склад	існуюч.
38	Склад	існуюч.
39	Автомийка	проект.
40	Виробниче приміщення	проект
VIII	Горштанський О.О.	
41	Склад загального призначення	існуюч.
42	Будівля допоміжного виробництва	існуюч.
43	Гараж	існуюч.
IX		
44	Магазин. Виробниче приміщення	існуюч.
45	Виробниче приміщення	існуюч.
46	Виробниче приміщення	існуюч.
47	Гуртожиток	існуюч.
48	Нежитловий будинок	реконстр.
X	ПП "Геліос-С"	
49	Адмінприміщення	існуюч.
50	Господарське приміщення	існуюч.
51	Склади	існуюч.
XI	ПП "Сервіс-Лайн"	
52	Адмінприміщення	існуюч.
53	Виробниче приміщення	проект
54	Майстерні	існуюч.
XII	Лукойл	
54	АЗС	існуюч.
XIII	ТзОВ "Гелос-Капітал"	
55	Адмінбудинок	існуюч.
XIV	ТзОВ "Техкоммаш"	
56	Виробниче приміщення	існуюч.
57	Склад	існуюч.
58	Виробниче приміщення	проект
XV	НВТ ТзОВ "Пресдеталь"ЛТД	
59	Цех по виробництву ПЕТ-пляшок з побутовими приміщеннями	проект.
60	Адмінкорпус	існуюч.
61	Магазин будматеріалів та виробів з металу	проект.
62	Цех розкрою металу та виготовлення заготовок	проект.
63	Навіс для зберігання готової продукції	проект.
64	Площадка для складування металу з козловим краном	існуюч.

Експлікація будівель і споруд

№ по ГП	Найменування	Примітки
XVI	ПП "Ельбе УА"	
65	Виробниче приміщення	існуюч.
66	Виробниче приміщення	існуюч.
67	Виробниче приміщення	існуюч.
XVII	Возняк І.О.	
68	Виробничий цех з адмінприміщенням	існуюч.
69	Виробничий цех з адмінприміщенням	проект
XVIII	Максимець М.І.	
70	Прохідна	існуюч.
71	Виробниче приміщення	проект
72	Виробниче приміщення	існуюч.
73	Гараж	існуюч.
73а	Склад	існуюч.
IXX	ТзОВ "Волиньголовпостач"	
74	Прохідна	існуюч.
75	Виробниче приміщення	проект
76	Виробниче приміщення	проект
77	Господарське приміщення	існуюч.
78	Майстерні	існуюч.
XX	ТзОВ фірма "Продтехоптторг"ЛТД	
79	Виробниче приміщення з адмінприміщенням	реконстр.
80	Виробниче приміщення	існуюч.
81	Виробниче приміщення	існуюч.
82	Виробниче приміщення	існуюч.
83	Виробниче приміщення	існуюч.
84	Виробниче приміщення	існуюч.
85	Склад	існуюч.
86	Виробниче приміщення	проект
87	Виробниче приміщення	проект
XXI		
XXII	МП "Сатурн"	
XXIII	Пасічник І.І.	
88	Багатоквартирний 9-ти поверховий житловий будинок	проект
XXIV	ТзОВ "Домініон-Луцьк"	
89	Багатоквартирний 9-ти поверховий житловий будинок	проект
XXV	МП "Сатурн"	
90	Дошкільний навчальний заклад	проект
91	Трансформаторна підстанція ТП-2	існуюч.
92	Трансформаторна підстанція ТП-236	існуюч.
XXVI	Луцький навчально-виховний комплекс загальноосвітня школа І-ІІ ступенів № 7 - природничий ліцей	
93	Загальноосвітня школа І-ІІ ступенів № 7	існуюч.
94	Котельня	існуюч.
95	Тир	існуюч.
96	Корпус з їдальнею, актовим залом та спортивним залом	раніше проект.
97	Корпус класних приміщень	перспект.
98	Трансформаторна підстанція	раніше проект.

СХЕМА ГЕНПЛАНУ

Назва об'єкта: Детальний план території
в межах вулиць Дубнівської, Глушець та
Архітектора Метельницького
Забудовник : Управління капітального
будівництва Луцької міської ради

Умовні позначення:

- Межа детального плану території

СЕКРЕТАР МІСЬКОЇ РАДИ ________________ ІГОР ПОЛІЩУК

	Управління містобудування та архітектури		
Нач. управління	Герасимюк Л.В.		
Виконав	Сеник А.Я.		
Перевірив	Лохманова А.В.		