
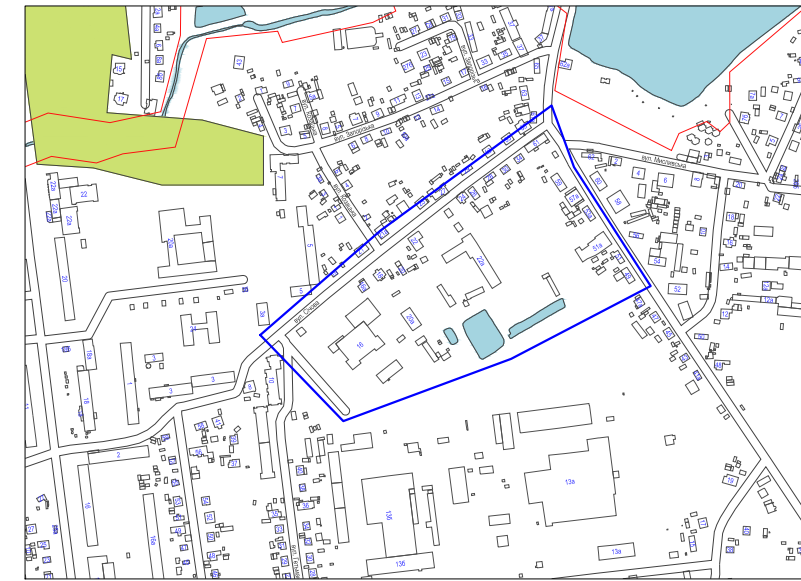
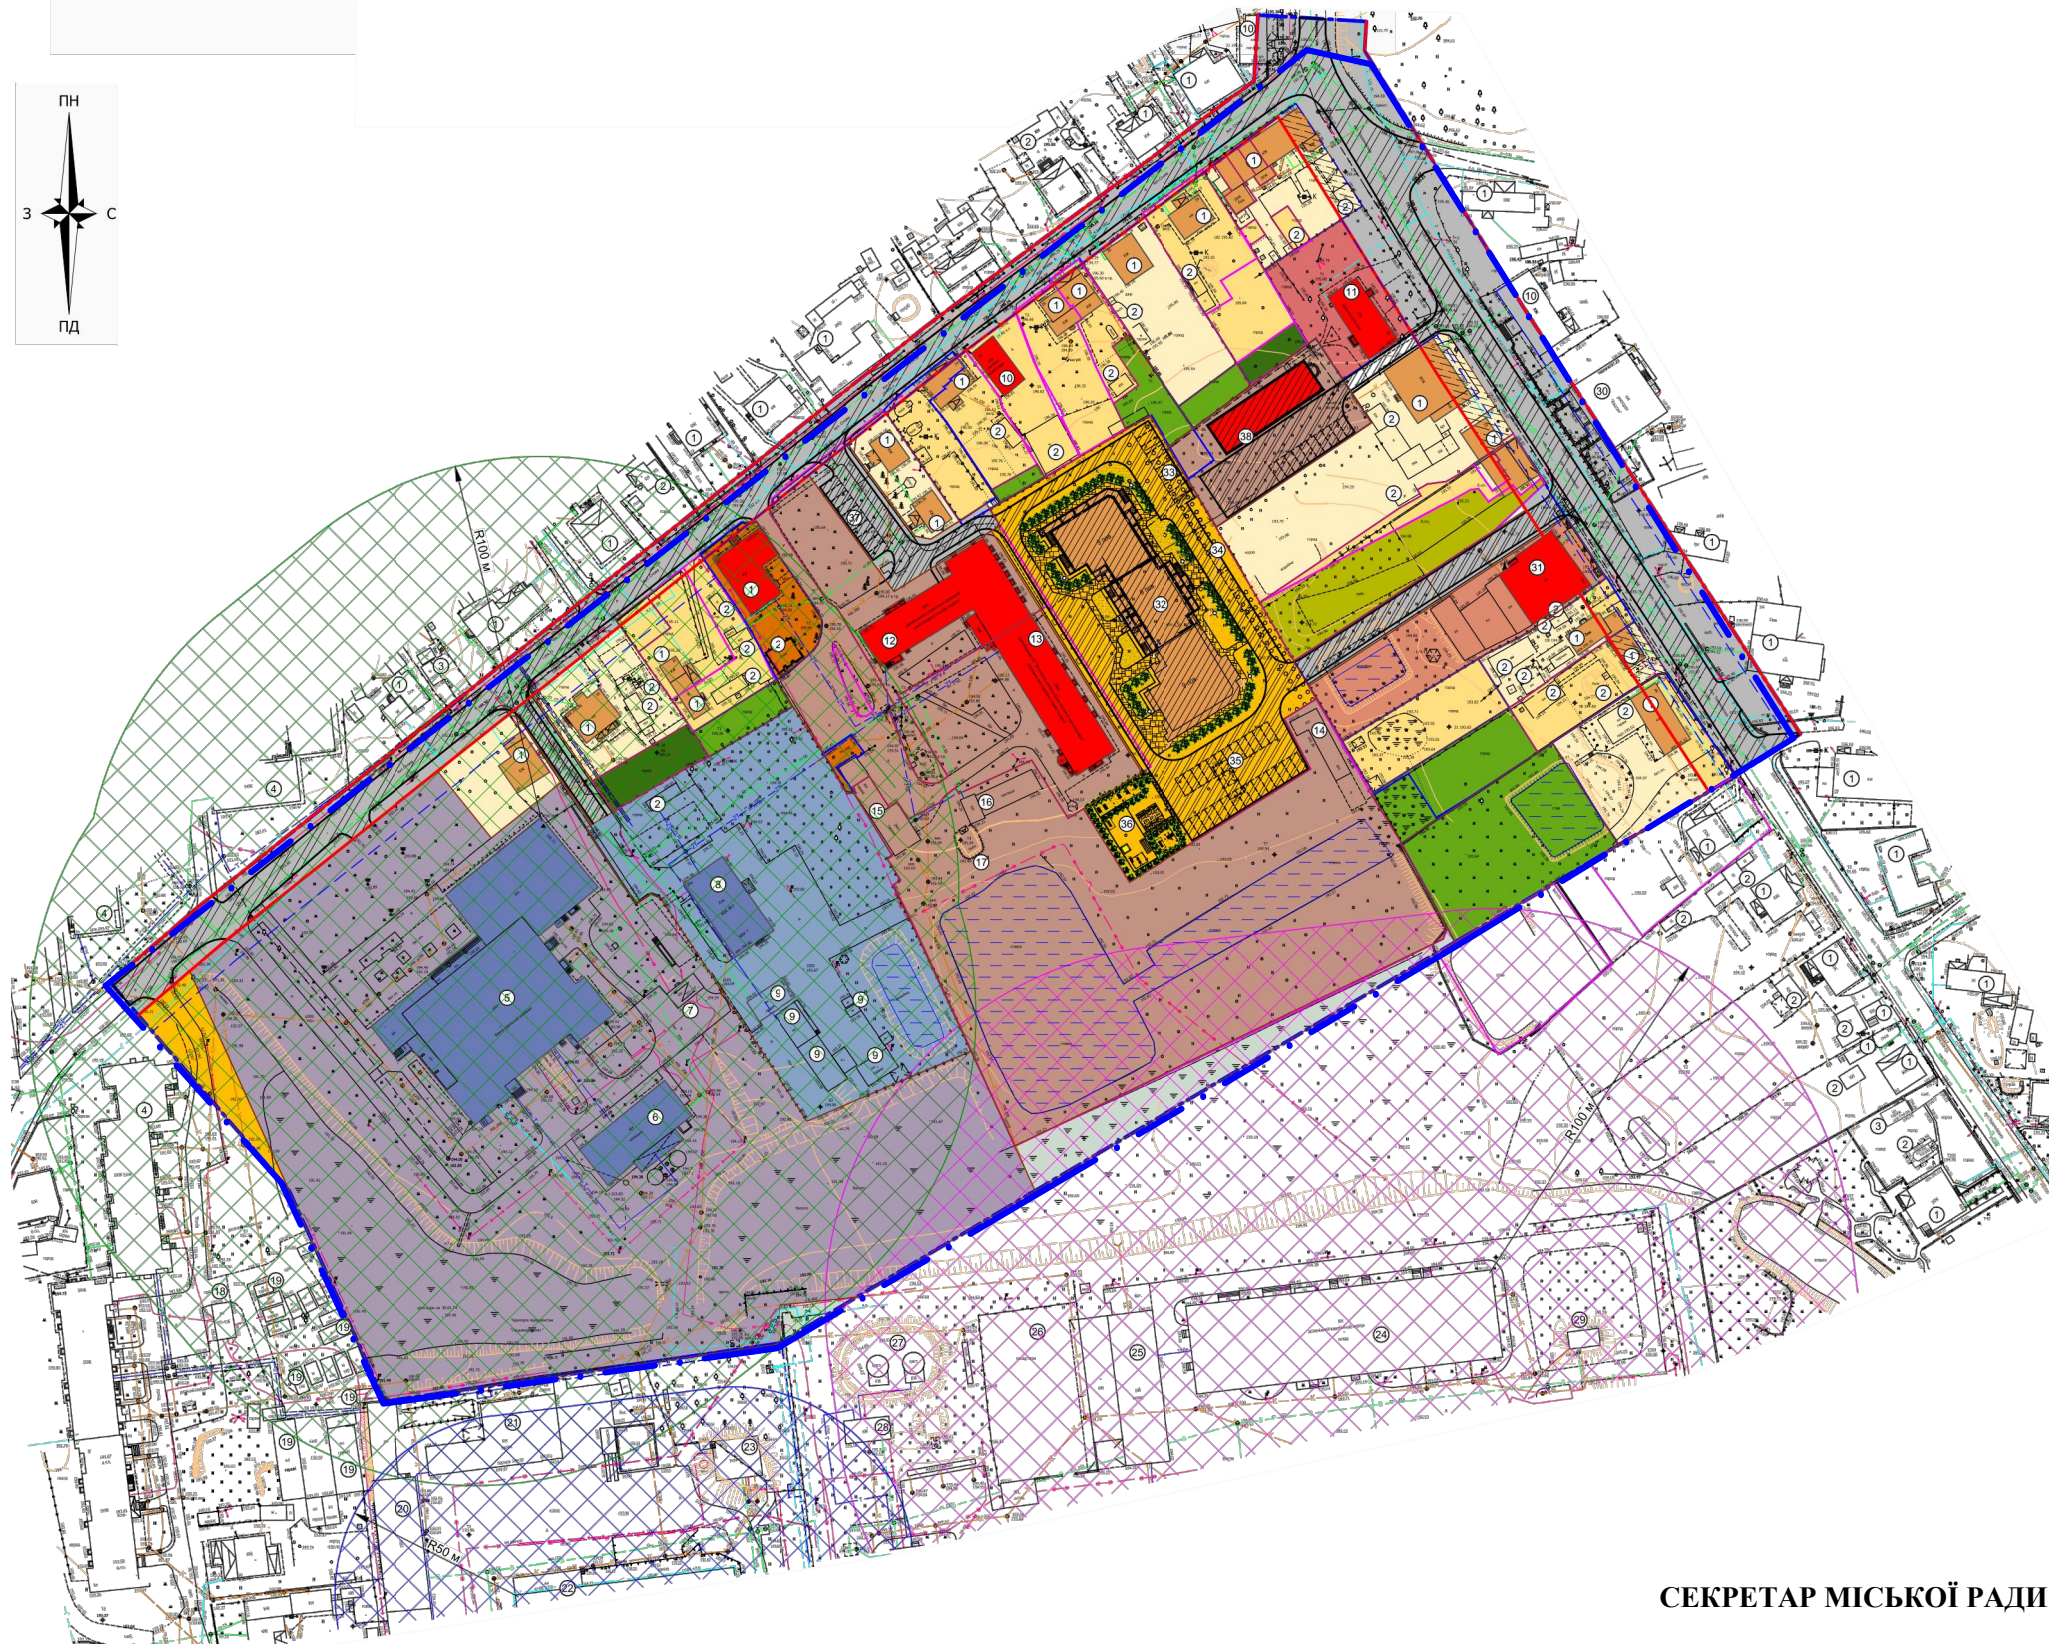


СХЕМА ГЕНПЛАНУ


Ситуаційна схема

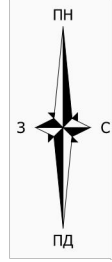

Назва об'єкта: корегування проекту детального плану території в межах вулиць Січової та Теремнівської у місті Луцьку

Забудовник : Управління капітального будівництва

Умовні позначення:

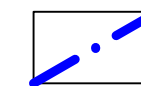

- Межа території детального плану

СЕКРЕТАР МІСЬКОЇ РАДИ _____

ГРИГОРІЙ ПУСТОВІТ

Управління містобудування та архітектури			
Заст.нач. управління	Гула С.В.		
Виконав	Сеник А.Я.		
Перевірів	Лохманова А.В.		