


СХЕМА ГЕНПЛАНУ

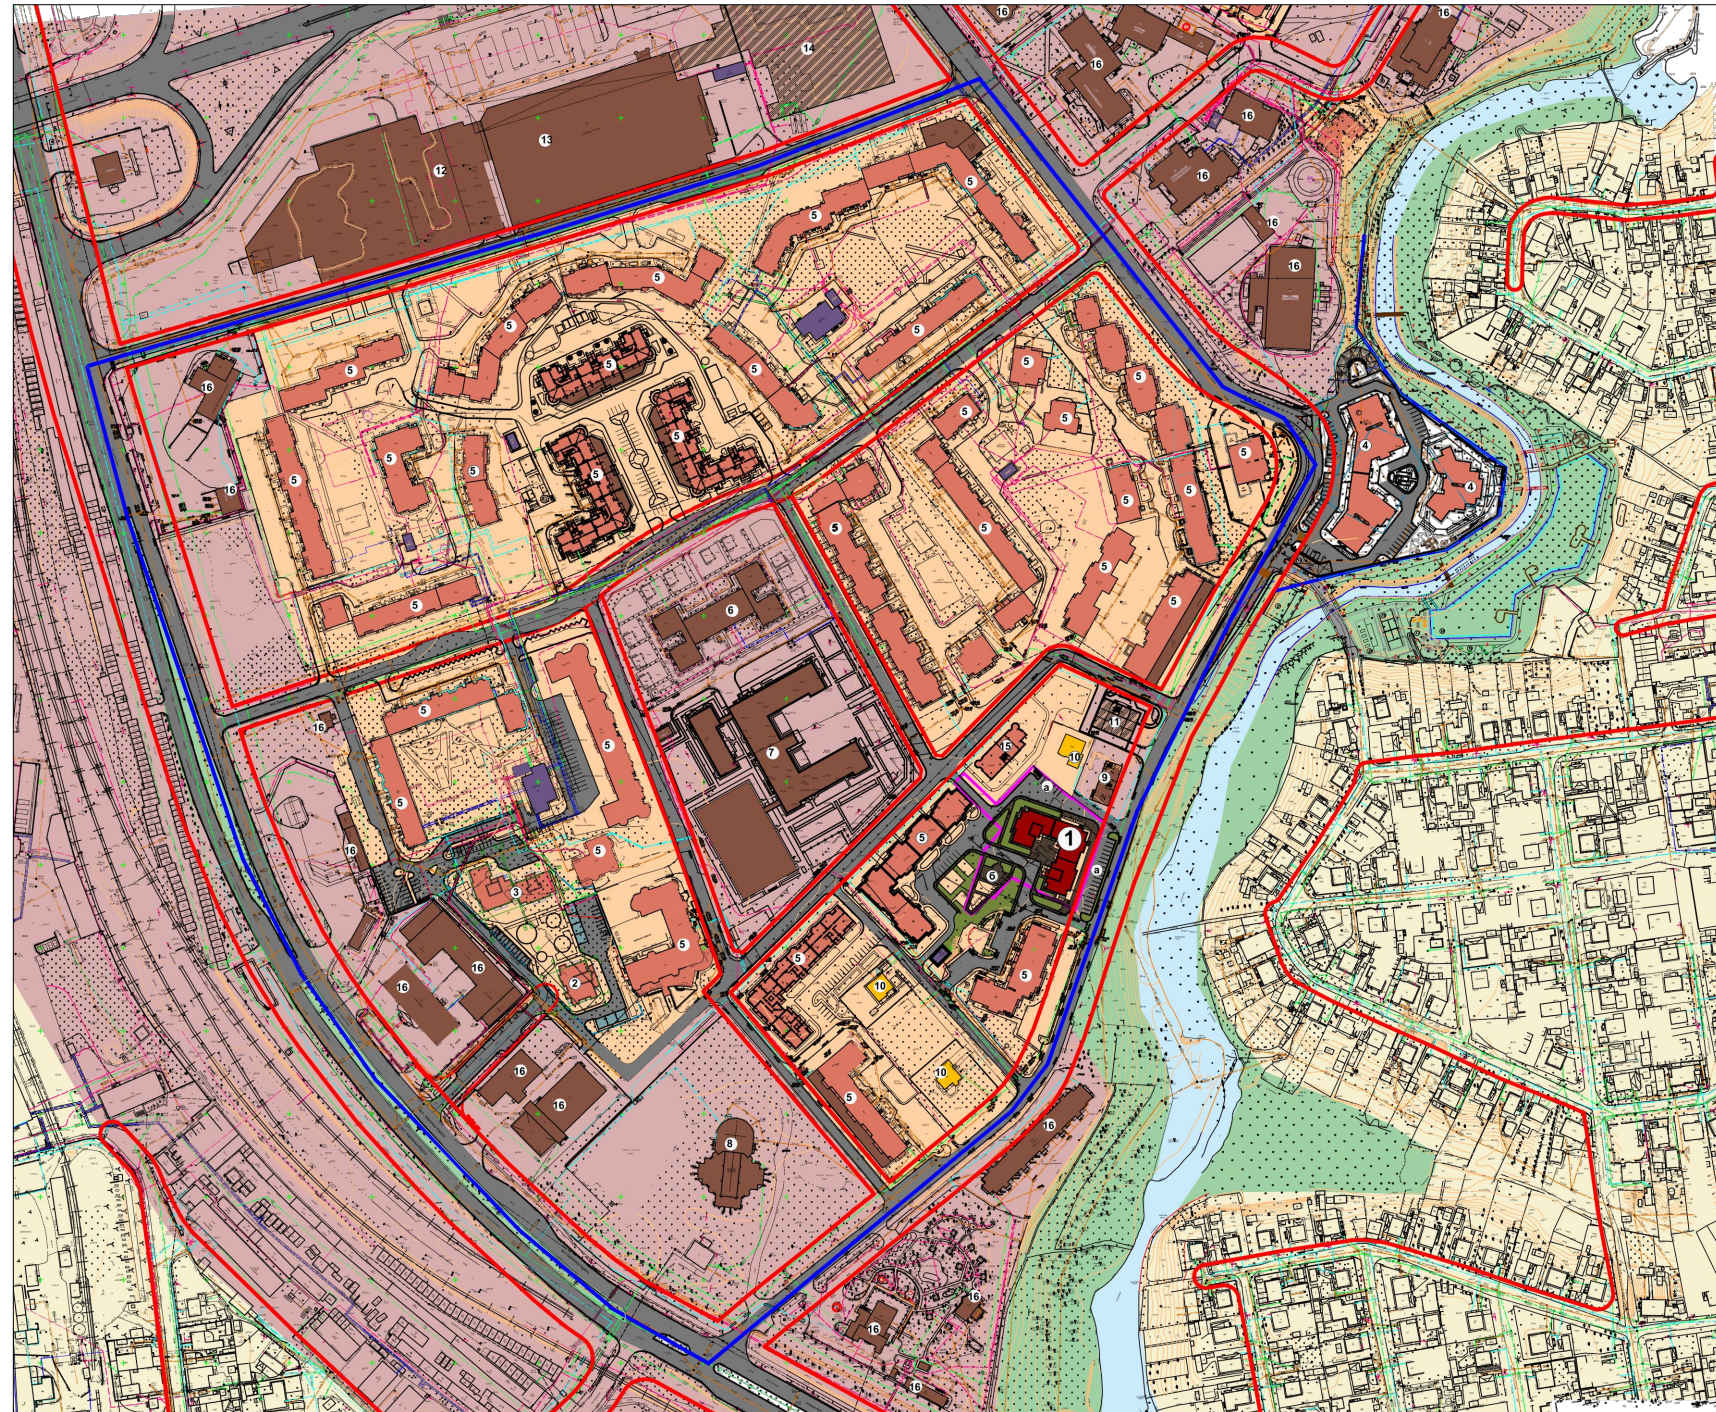

Назва об'єкта: Коригування проекту детального плану території мікрорайону в межах вулиць Карпенка-Карого, В'ячеслава Чорновола, Ветеранів та проспекту Соборності

Забудовник : Управління капітального будівництва

Експлікація будівель та споруд

№	Найменування	Примітка
1.	Багатоквартирний житловий будинок з вбудованими приміщеннями громадського призначення	проект
a.	парковка автомобілів	проект
б.	майданчики благоустрою	проект
2	10-поверховий односекційний житловий будинок	раніше запроєктований
3	10-поверховий двосекційний житловий будинок	раніше запроєктований
4	Багатоквартирний житловий будинок з вбудованими приміщеннями громадського призначення та паркінгом	раніше запроєктований
5	Багатоквартирні житлові будинки	існуючі
6	Дитячий дошкільний заклад	існуючий
7	Загально-освітня школа №27	існуюча
8	Луцький монастир Святого Василя	існуючий
9	Салон-магазин	існуючий
10	Індивідуальні житлові будинки	існуючі
11	Спортивно-оздоровчий комплекс	раніше запроєктований
12	Торгово-розважальний центр	існуючий
13	Гіпермаркет "Там-там"	існуючий
14	Торгово-розважальний центр	перспектива
15	Багатоквартирний житловий будинок	перспектива
16	Будівлі і споруди громадського призначення	існуючі

Умовні позначення

	Проектна багатоквартирна житлова забудова
	Існуюча багатоквартирна житлова забудова
	Зона існуючої садибної забудови
	Існуюча громадська забудова
	Існуючі будівлі та споруди комунального призначення
	Проектна громадська забудова
	Проектні гаражі
	Будівлі та споруди, що підлягають знесенню
	Магістральні вулиці
	Зелені насадження
	Межа розробки проекту
	Межа розробки кварталу
	Червоні лінії

СЕКРЕТАР МІСЬКОЇ РАДИ

ГРИГОРІЙ ПУСТОВІТ

Управління містобудування та архітектури			
Нач. управління	Туз В.В.		
Виконав	Циц Р.Я.		
Перевірив	Лохманова А.В.		