


СХЕМА ГЕНПЛАНУ

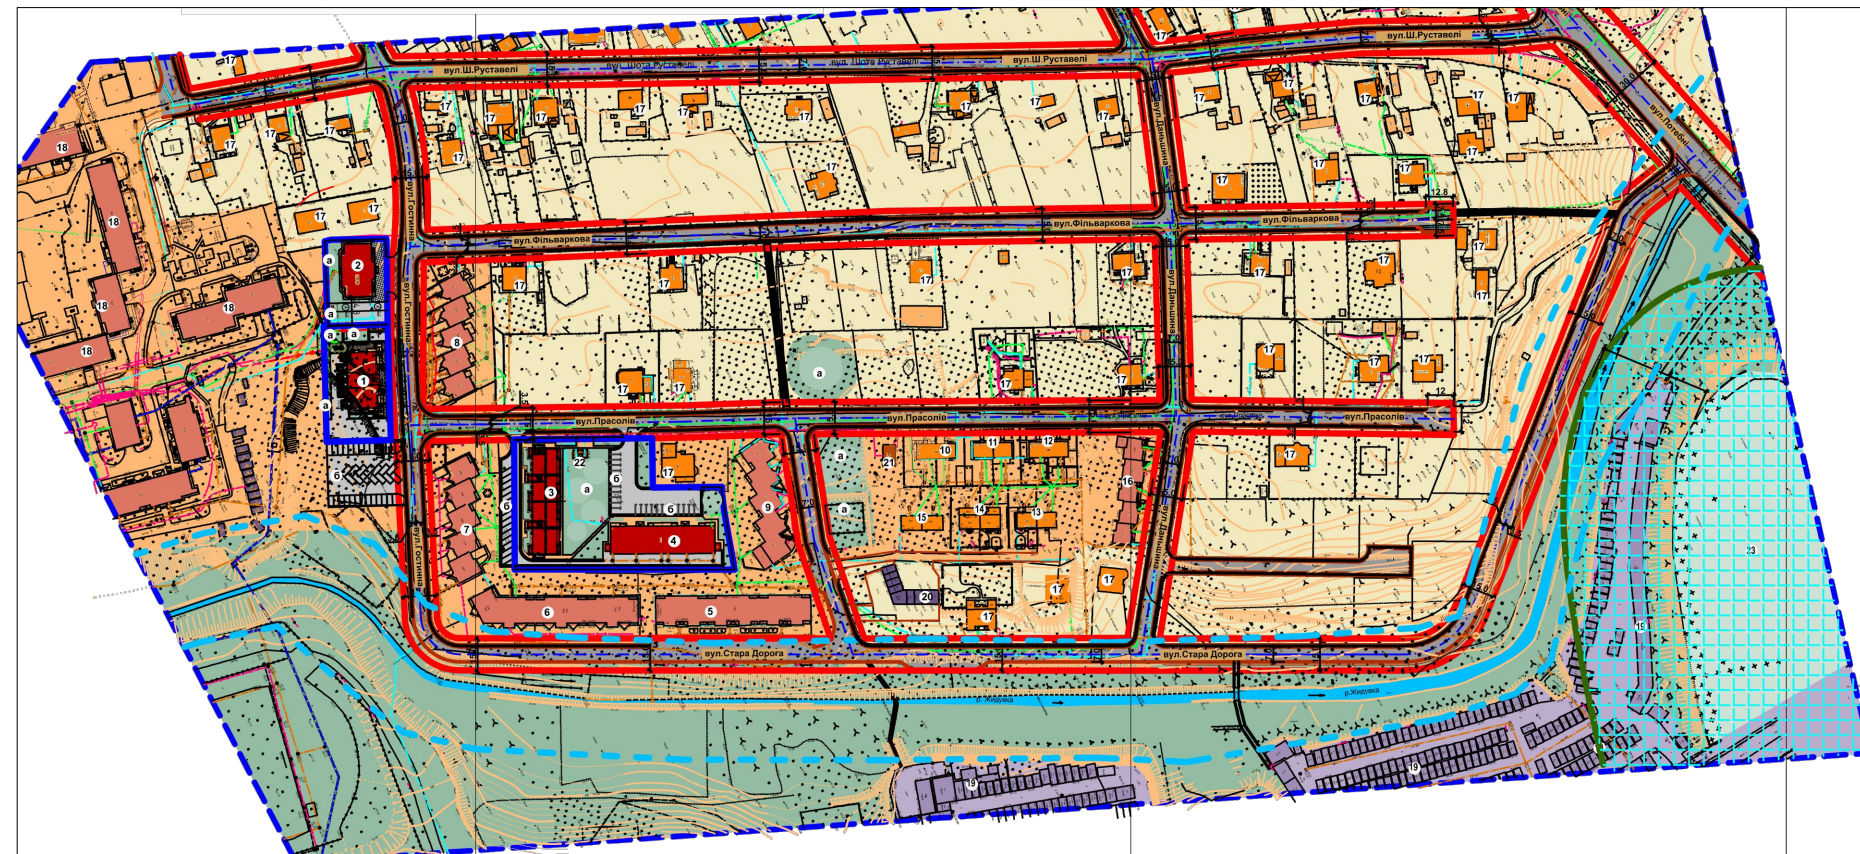

Назва об'єкта: Коригування проекту детального плану території в межах вулиць Шота Руставелі, Даньшина, Стара Дорога, Прасолів (житловий масив "Гнідава") у місті Луцьку

Забудовник : Управління капітального будівництва

Експлікація будівель і споруд

№	Найменування	Примітки
1	Багатоквартирний 9-ти поверховий житловий будинок з вбудованими приміщеннями громадського призначення	проект
a	Майданчики благоустрою	проект
б	Тимчасова парковка автомобілів	проект
2	Багатоквартирний 7-ми поверховий житловий будинок	проект
3	Багатоквартирний 4-х поверховий житловий будинок	проект
4	Багатоквартирний 5-ти поверховий житловий будинок з вбудованими нежитловими приміщеннями громадського призначення	проект
5	Багатоквартирний 4-х поверховий житловий будинок	існуючий
6	Багатоквартирний 4-х поверховий житловий будинок	існуючий
7	Зблокований 2-х поверховий житловий будинок	існуючий
8	Зблокований 2-х поверховий житловий будинок	існуючий
9	Зблокований 2-х поверховий житловий будинок	існуючий
10	Зблокований 2-х поверховий житловий будинок	існуючий
11	Зблокований 2-х поверховий житловий будинок	існуючий
12	Зблокований 2-х поверховий житловий будинок	існуючий
13	Зблокований 2-х поверховий житловий будинок	існуючий
14	Зблокований 2-х поверховий житловий будинок	існуючий
15	Зблокований 2-х поверховий житловий будинок	існуючий
16	Індивідуальні зблоковані 2-х поверхові житлові будинки	існуючий
17	Індивідуальні житлові будинки	існуючі
18	Багатоквартирні житлові будинки	існуючі
19	Гаражі для автомобілів	існуючі
20	Гаражі для автомобілів двоюрисні	існуюче
21	ТП	існуюче
22	ШГРП	існуюча
23	Закрите кладовище	існуюче

Умовні позначення

	Проектна багатоквартирна житлова забудова		Магістральні вулиці
	Існуюча багатоквартирна житлова забудова		Межа розробки проекту Червоні лінії
	Існуюча садибна забудова		Зелена зона
	Територія садибної забудови		Існуючі будівлі та споруди комунального призначення
	Територія багатоквартирної забудови		Існуючі гаражі
	Санітарно-захисна зона IV-V класів шкідливості		Прибережна смуга річки Жидувка

СЕКРЕТАР МІСЬКОЇ РАДИ

ГРИГОРІЙ ПУСТОВІТ

Управління містобудування та архітектури			
Нач. управління	Туз В.В.		
Виконав	Циц Р.Я.		
Перевірив	Лохманова А.В.		