


СХЕМА ГЕНПЛАНУ

Додаток до рішення міської ради
2018 №

Назва об'єкта: Коригування проекту детального
плану території житлового кварталу
на вулиці Рівненській у місті Луцьку

Забудовник : Управління капітального
будівництва

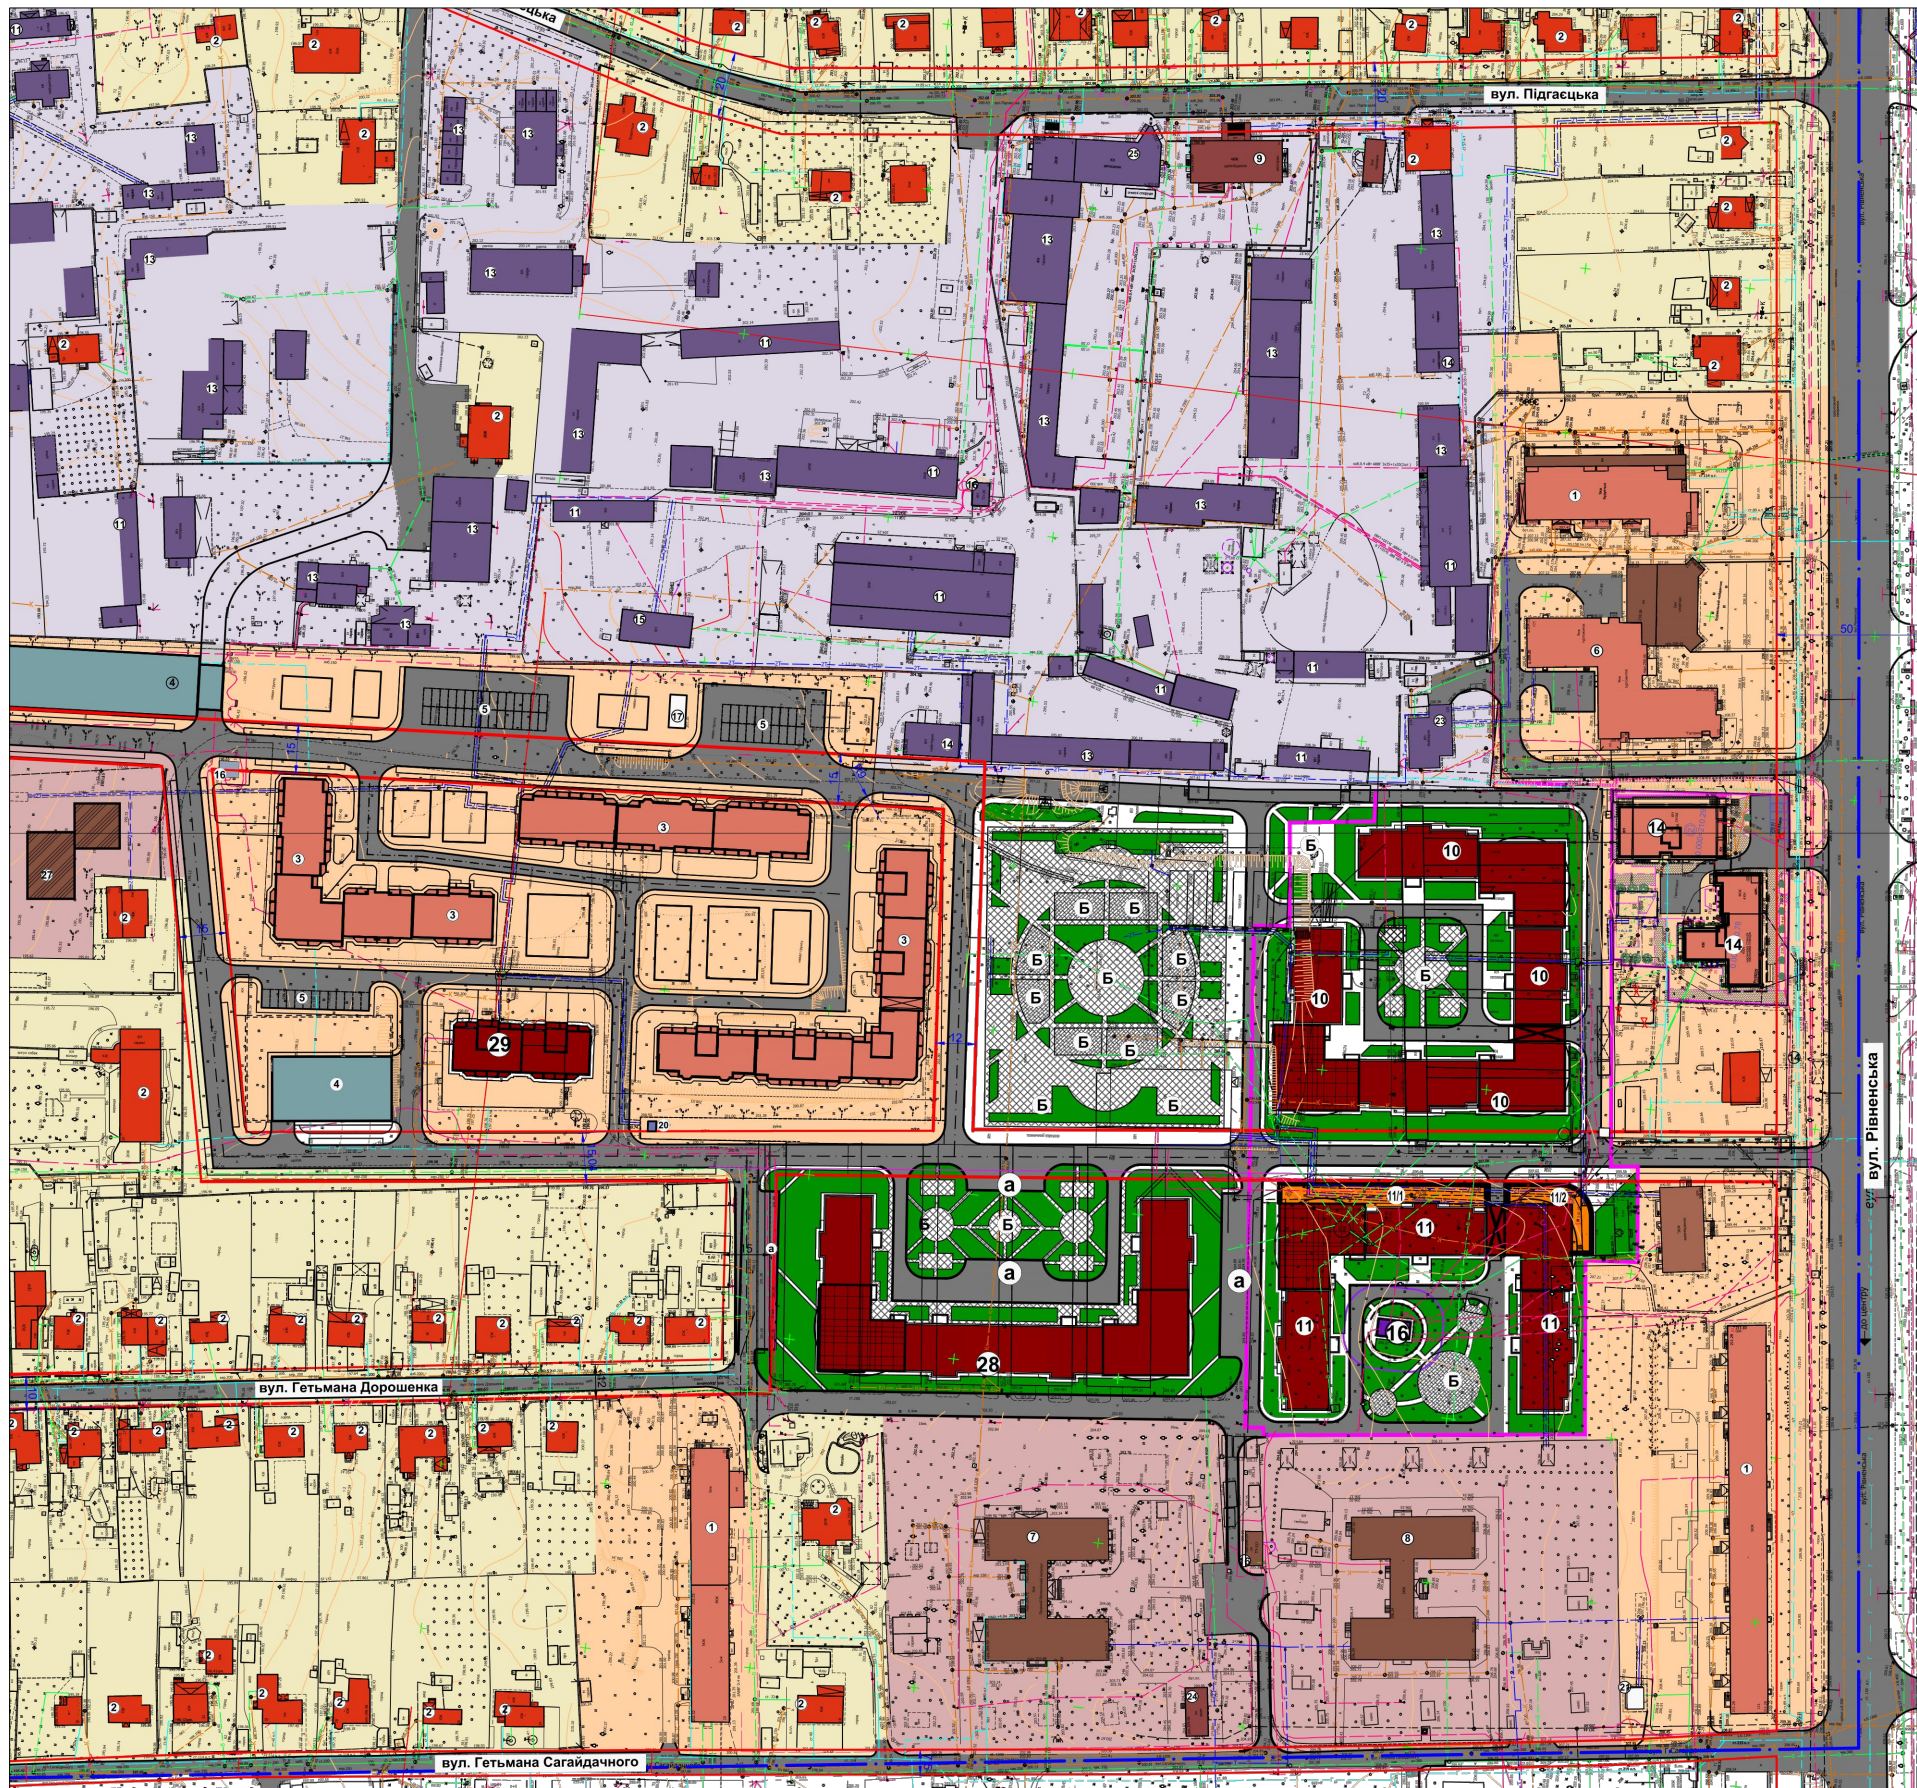

Експлікація будівель і споруд

№	Найменування	Примітки
1	Багатоповерхові житлові будинки	Існуючі
2	Індивідуальні житлові будинки	Існуючі
3	Багатоповерхові житлові будинки (10 поверхів)	раніше запроєктовані
4	Багатоповерхові гаражі (3 поверхи)	раніше запроєктовані
5	Відкриті автостоянки	раніше запроєктовані
6	Гуртожиток	Існуючий
7	Дошкільний навчальний заклад на 160 місць	Існуючий
8	Дошкільний навчальний заклад на 160 місць	Існуючий
9	Адміністративні будинки	Існуючі
10	Багатоповерхові житлові будинки (10 поверхів) з підземним паркінгом на відм.-2,0м	проект
11	Багатоповерхові житлові будинки (10 поверхів) з підземним паркінгом на відм.-2,0м	проект
11/12	Вбудовано-прибудовані приміщення громадського призначення Фельдшерсько-акушерський пункт	проект
12	Багатоповерхові житлові будинки (10 поверхів)	проект
а	Гостюві автостоянки	проект
13	Гаражі	Існуючі
14	Багатоповерхові житлові будинки 5-9 поверхів	раніше запроєктовані
15	Котельні	Існуючі
16	Трансформаторні підстанції	Існуючі
17	Трансформаторні підстанції	Проект.
18	Водонапірна башта	Існуюча
19	Шафований регуляторний пункт	Існуючий
20	Шафований регуляторний пункт	Проект.
21	Насосна станція	Існуюча
22	Магазин	Існуючий
23	Бойлерна	Існуюча
24	Храм	Існуючий
25	Автосалон	Існуючий
26	Автозаправна станція	Існуюча
27	Спортивно-оздоровчий центр	Проект.
28	Багатоповерхові житлові будинки (10 поверхів) з підземним паркінгом на відм.-2,0м	Перспек.
29	Багатоповерхові житлові будинки	Перспек.
Б	Майданчики благоустрою	проект

Умовні позначення

Існуюча багатоквартирна житлова забудова	Проектна громадська забудова
Існуюча садибна забудова	Магістральні вулиці
Існуюча громадська забудова	Зелені насадження
Існуючі будівлі та споруди комунального призначення	Межа розробки проекту
Проектна багатоквартирна житлова забудова	Межа розробки кварталу
Проектні гаражі	Червоні лінії
Будівлі та споруди та споруди для прилеглої зони	Санітарно-захисні зони від промислових, комунальних підприємств
	вбудовано-прибудовані приміщення громадського призначення

СЕКРЕТАР МІСЬКОЇ РАДИ

ГРИГОРІЙ ПУСТОВІТ

Управління містобудування та архітектури

Нач. управління

Туз В.В.

Виконав

Циц Р.Я.

Перевірив

Лохманова А.В.