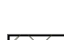


Назва об'єкта: Детальний план території в межах вулиць Даньшина та Олекси Ошуркевича у місті Луцьку


Забудовник : Управління капітального будівництва

Умовні позначення:

-  Громадська забудова /існуюча/
-  Висотна житлова забудова /проект./
-  Громадська забудова /проектна/
-  Індивідуальна житлова забудова / існуюча/
-  Індивідуальні господарські споруди / існуючі/
-  Асфальтно-бетонне покриття
-  Тверде мощення бруківкою
-  Проектне озеленення
-  Дитячі та спортивні майданчики

Експлікація будівель та споруд

№ п/п	Найменування	Примітки
1	9-ти поверховий житловий будинок	Проектний
2	9-ти поверховий житловий будинок з вбудовано-прибудованими торгово-офісними приміщеннями	Проектний
3	Гуртожиток	Існуючий
4	Трансформаторна підстанція	Існуючий
5	КНС	Існуючий
6	Дитячий майданчик	Проектний
7	Парковка автомобілів	Проектний
8	Спортивний майданчик	Існуючий
9	Лабораторний корпус	Існуючий
10	Індивідуальний житловий будинок	Існуючий

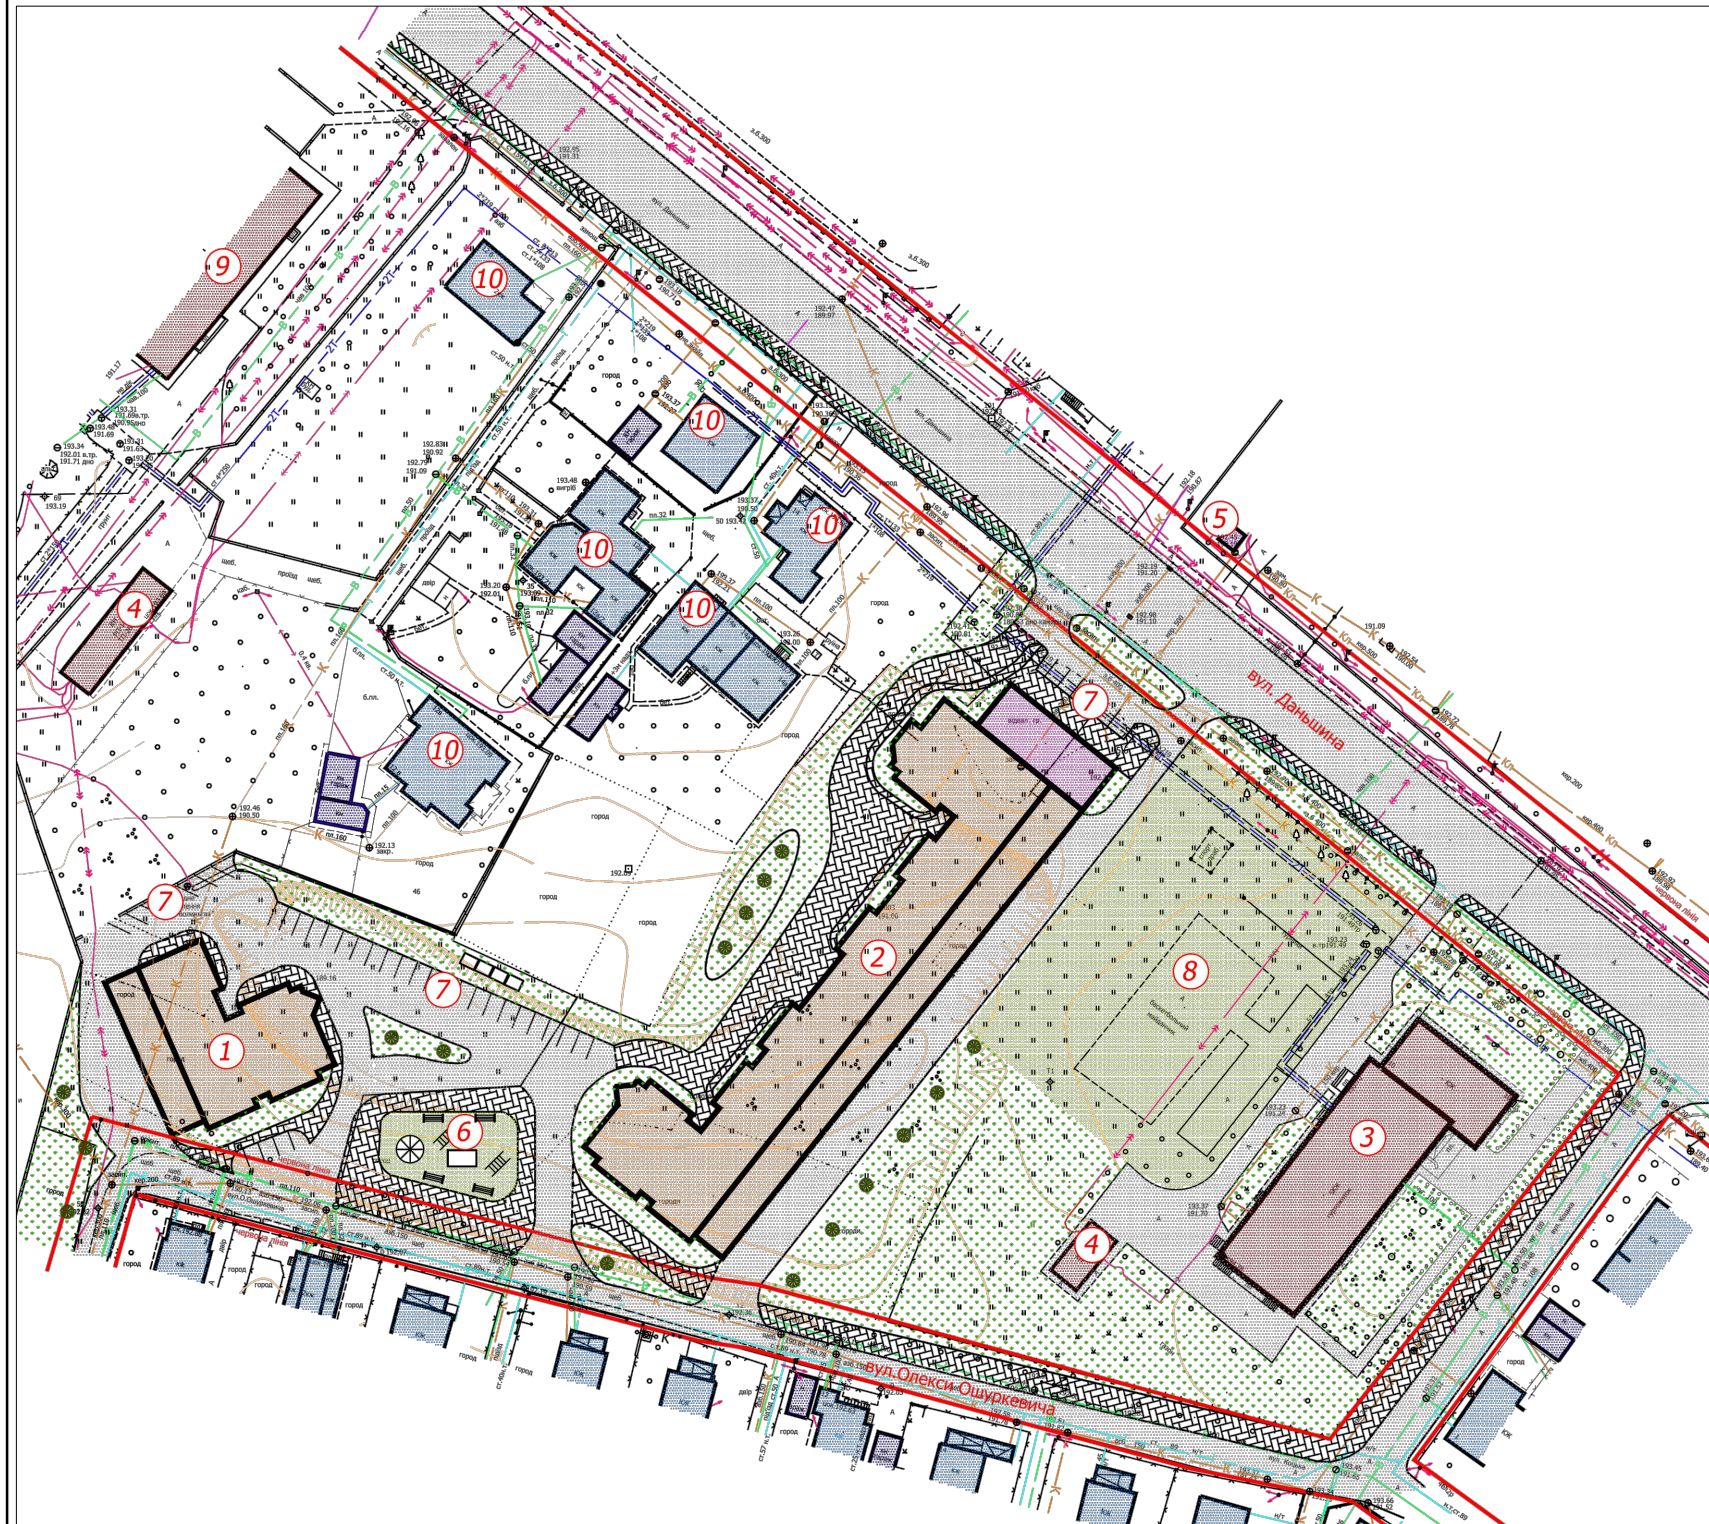

СЕКРЕТАР МІСЬКОЇ РАДИ _____

ГРИГОРІЙ ПУСТОВІТ

Управління містобудування та архітектури			
Нач. управління	Туз В.В.		
Виконав	Циц Р.Я.		
Перевірив	Лохманова А.В.		