



СХЕМА ГЕНПЛАНУ

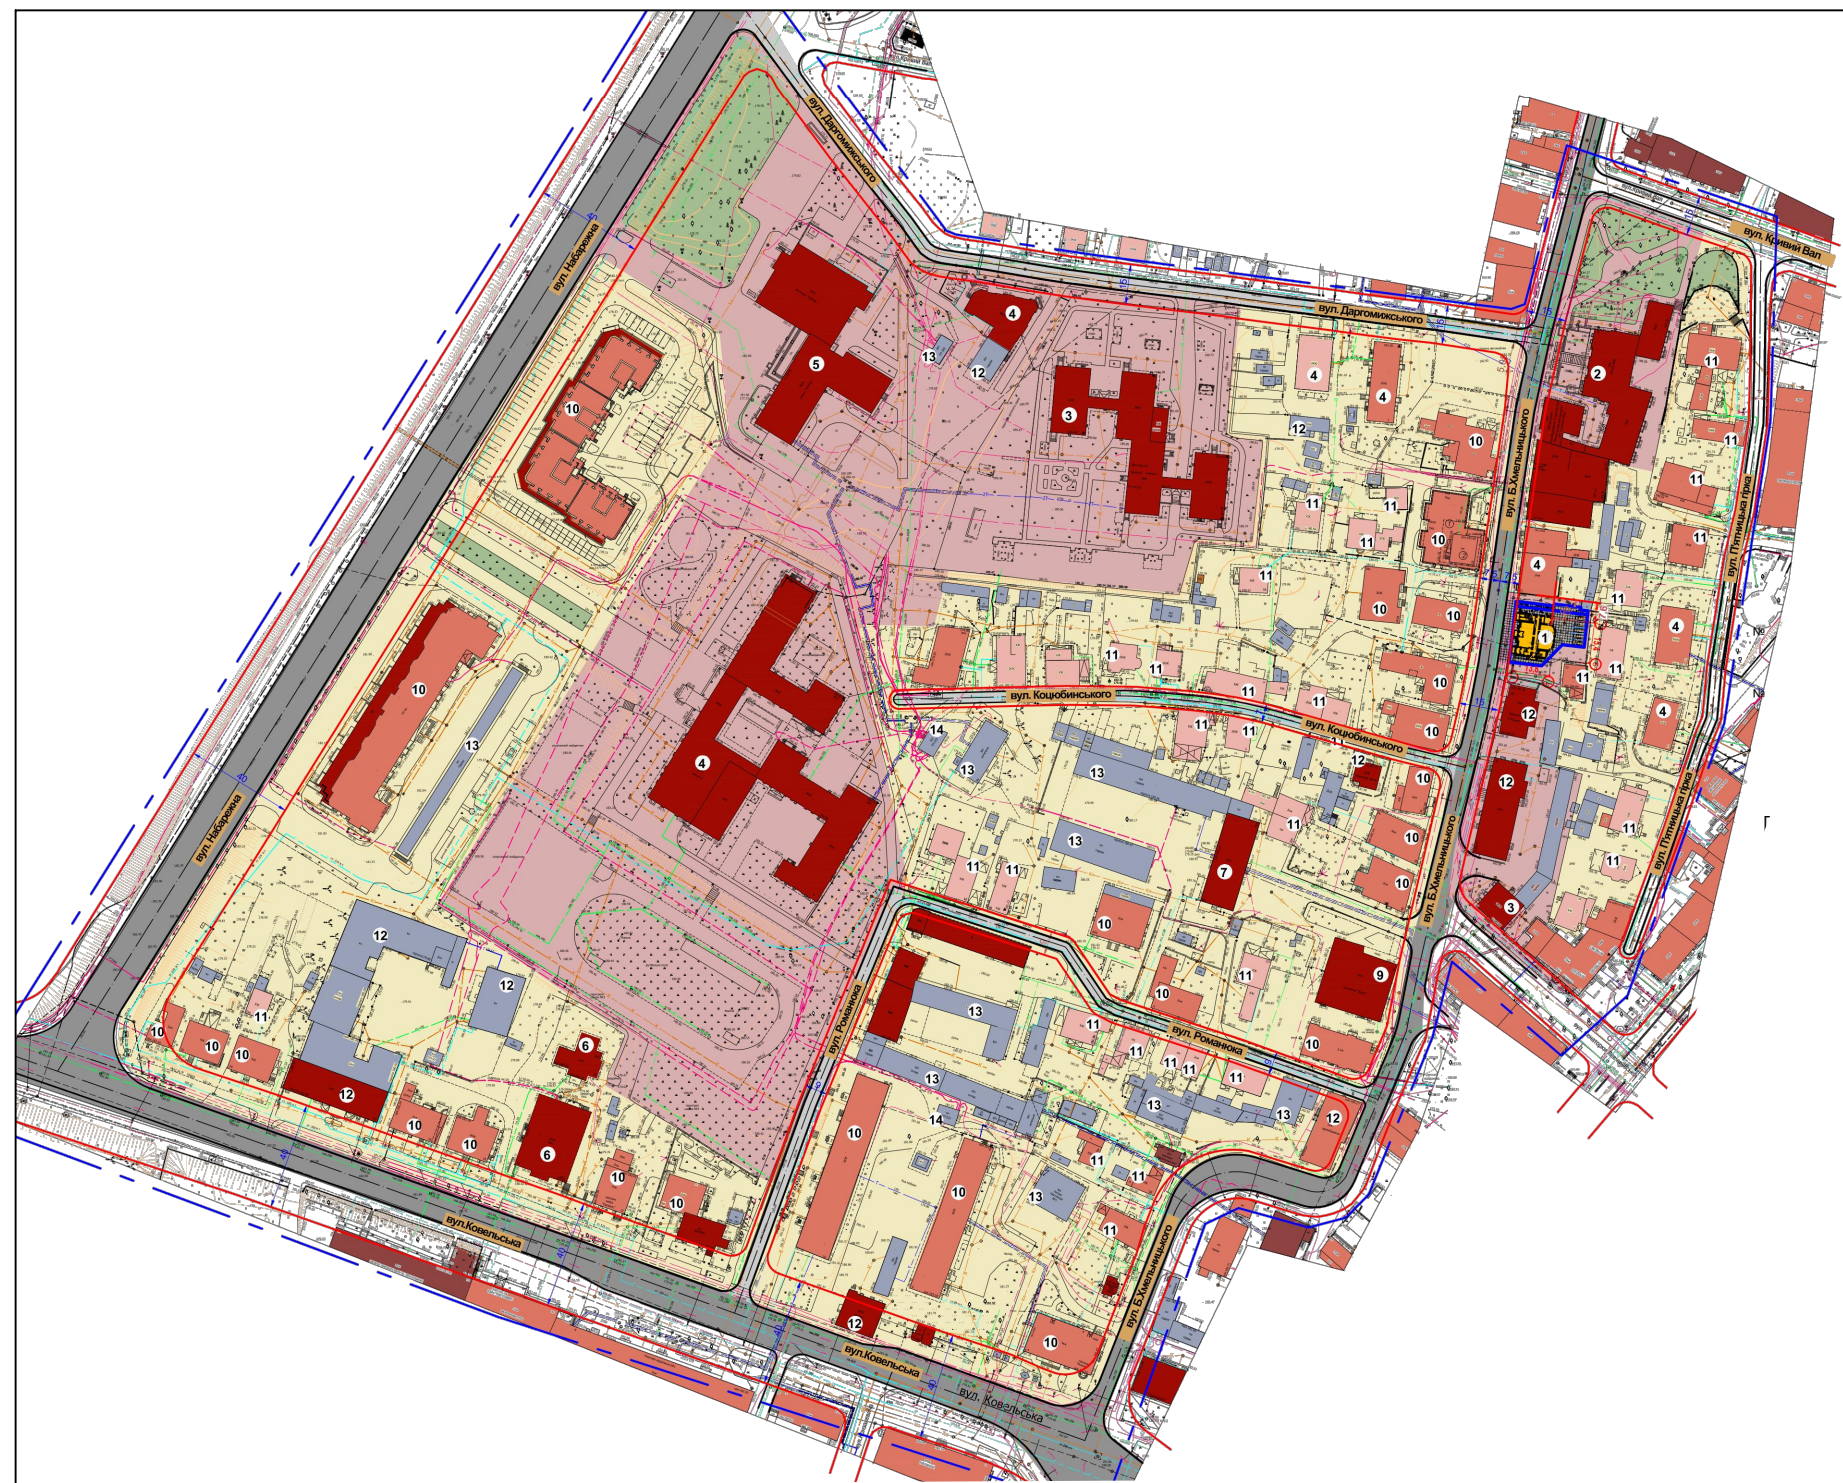

Назва об'єкта: Детальний план території в межах вулиць Даргомижського, П'ятницька Гірка, Богдана Хмельницького, Ковельська, Набережна у місті Луцьку

Забудовник : Управління капітального будівництва

Умовні позначення:

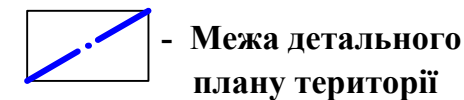

Експлікація будівель та споруд

| № п/п | Найменування | Примітки |
|-------|---------------------------------|----------|
| 1 | Офіс, аптека, аптечний склад | проект |
| 2 | Луцька міська рада | існуюча |
| 3 | Дитячий дошкільний заклад | існуючий |
| 4 | Школа №3 | існуюча |
| 5 | Готель "Світязь" | існуючий |
| 6 | Медичний центр | існуючий |
| 7 | Комунальне підприємство | існуюче |
| 8 | Укргазбанк | існуючий |
| 9 | Кінотеатр "Зміна" | існуючий |
| 10 | Багатоквартирні житлові будинки | існуючі |
| 11 | Індивідуальні житлові будинки | існуючі |
| 12 | Громадські будівлі | існуючі |
| 13 | Гаражі, господарські будівлі | існуючі |
| 14 | ТП | існуючі |
| 15 | Котельні | існуючі |
| | | |
| | | |
| | | |
| | | |

СЕКРЕТАР МІСЬКОЇ РАДИ

ГРИГОРІЙ ПУСТОВІТ

| Управління містобудування та архітектури | | | |
|--|----------------|--|--|
| Нач. управління | Туз В.В. | | |
| Виконав | Циц Р.Я. | | |
| Перевірив | Лохманова А.В. | | |