


ПЛАН земельної ділянки

Ситуаційна схема

Кадастровий № : 0710100000:22:126:0003

Адреса: м. Луцьк, вул. Глушець, 60

Землекористувачі: фізична особа-підприємець Єльченко Ілона Борисівна

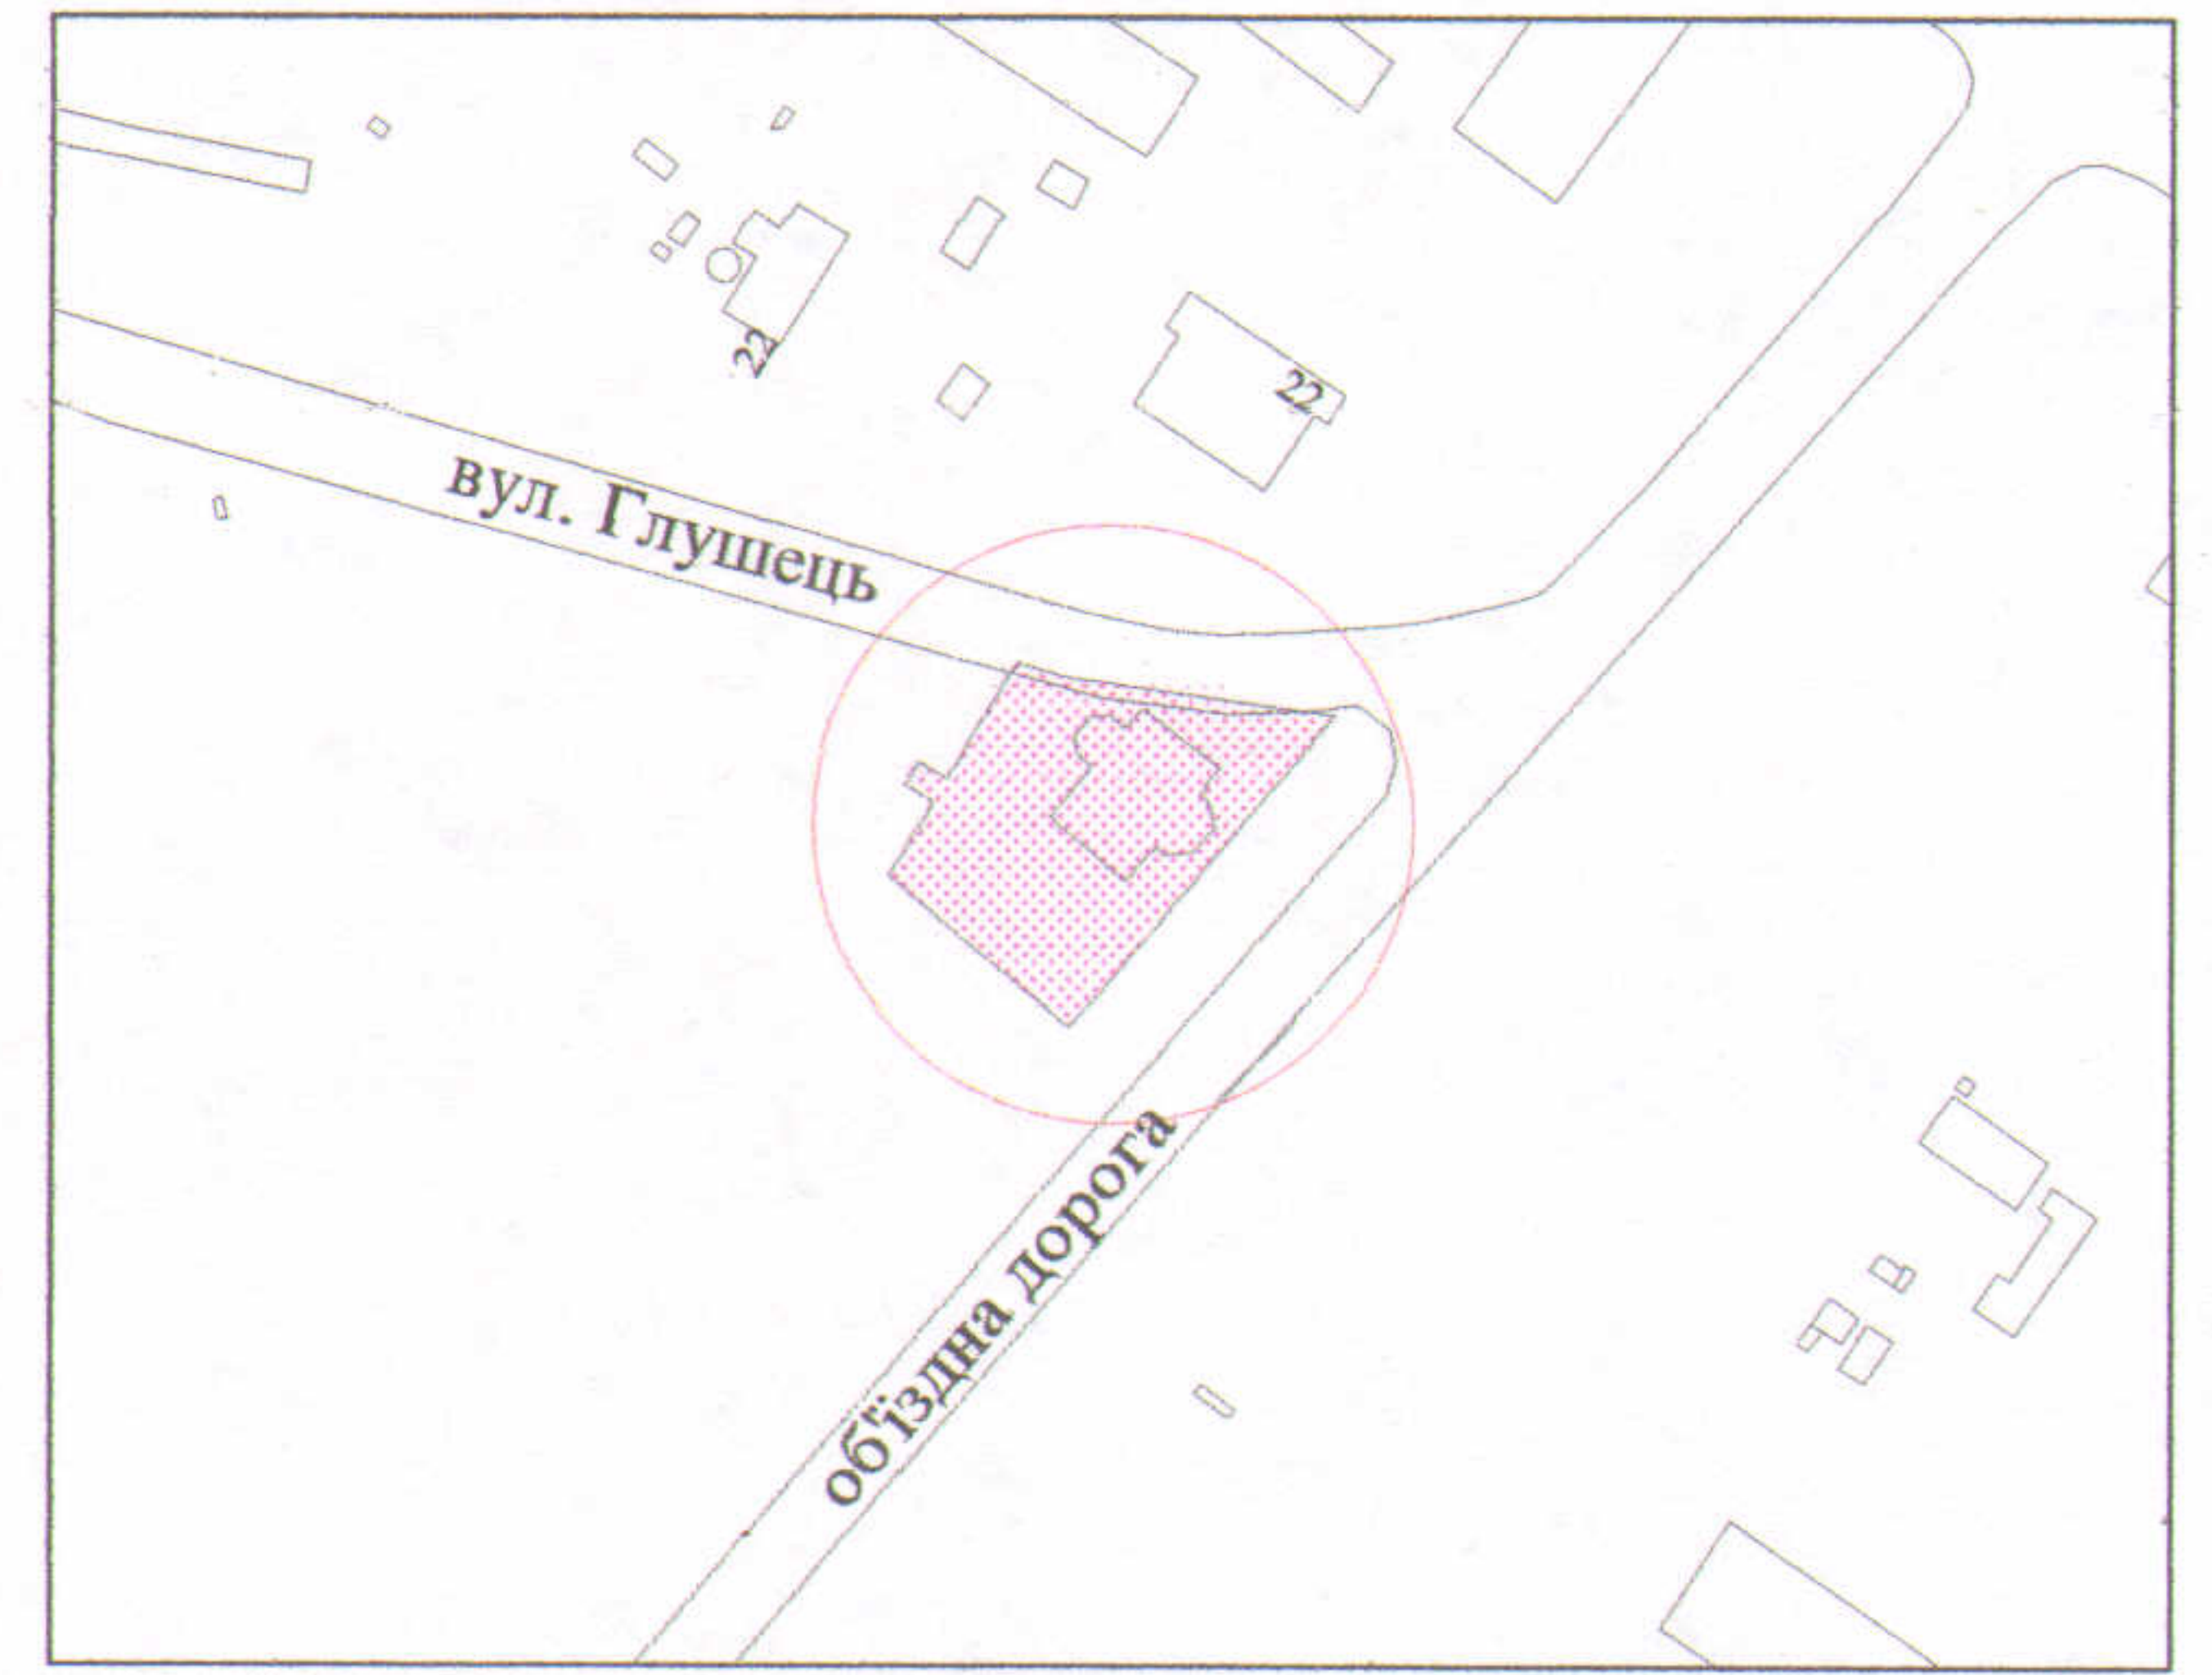

УМОВНІ ПОЗНАЧЕННЯ

- 0,3239 га - земельна ділянка, договір оренди якої поновлюється на новий строк для будівництва та обслуговування "Центру дорожнього сервісу"
- 0,3239 га - земельна ділянка, право оренди на яку зареєстроване в Державному реєстрі речових прав на нерухоме майно від 23.06.2017, номер запису 8300671, відповідно до додаткової угоди № 2 про поновлення договору оренди землі
- 0,0125 га - обмеження, встановлені щодо використання земельної ділянки (охоронні зони навколо інженерних комунікацій (01.08) - водопровід, каналізація, підземна кабельна лінія електропередачі)

СЕКРЕТАР МІСЬКОЇ РАДИ

Григорій Пустовіт

Підприємство

СЕРТИФІКОВАНИЙ ІНЖЕНЕР ЗЕМЛЕВПОРЯДНИК
ХОЛОДКОВ Олександр ВОЛОДИМИРОВИЧ
№ 013624

УКРАЇНА
підприємець
ХОЛОДКОВ Олександр ВОЛОДИМИРОВИЧ
№ 2212014616

ФІЗИЧНА ОСОБА-ПІДПРИЄМЕЦЬ
ХОЛОДКОВ ОЛЕКСАНДР ВОЛОДИМИРОВИЧ

Масштаб 1 : 500

Площа ділянки (га)	З них	
	в оренду	у власність
0,3239	0,3239	-