

ПЛАН
земельної ділянки

Додаток до рішення міської ради
№ _____ від "___" _____ 201__ р.


Кадастровий номер: 0710100000:21:147:0004

Адреса: м. Луцьк, вул. Станіславського, 54-а

Землекористувач:

фізична особа-підприємець Климовець Оксана Федорівна

Ситуаційна схема

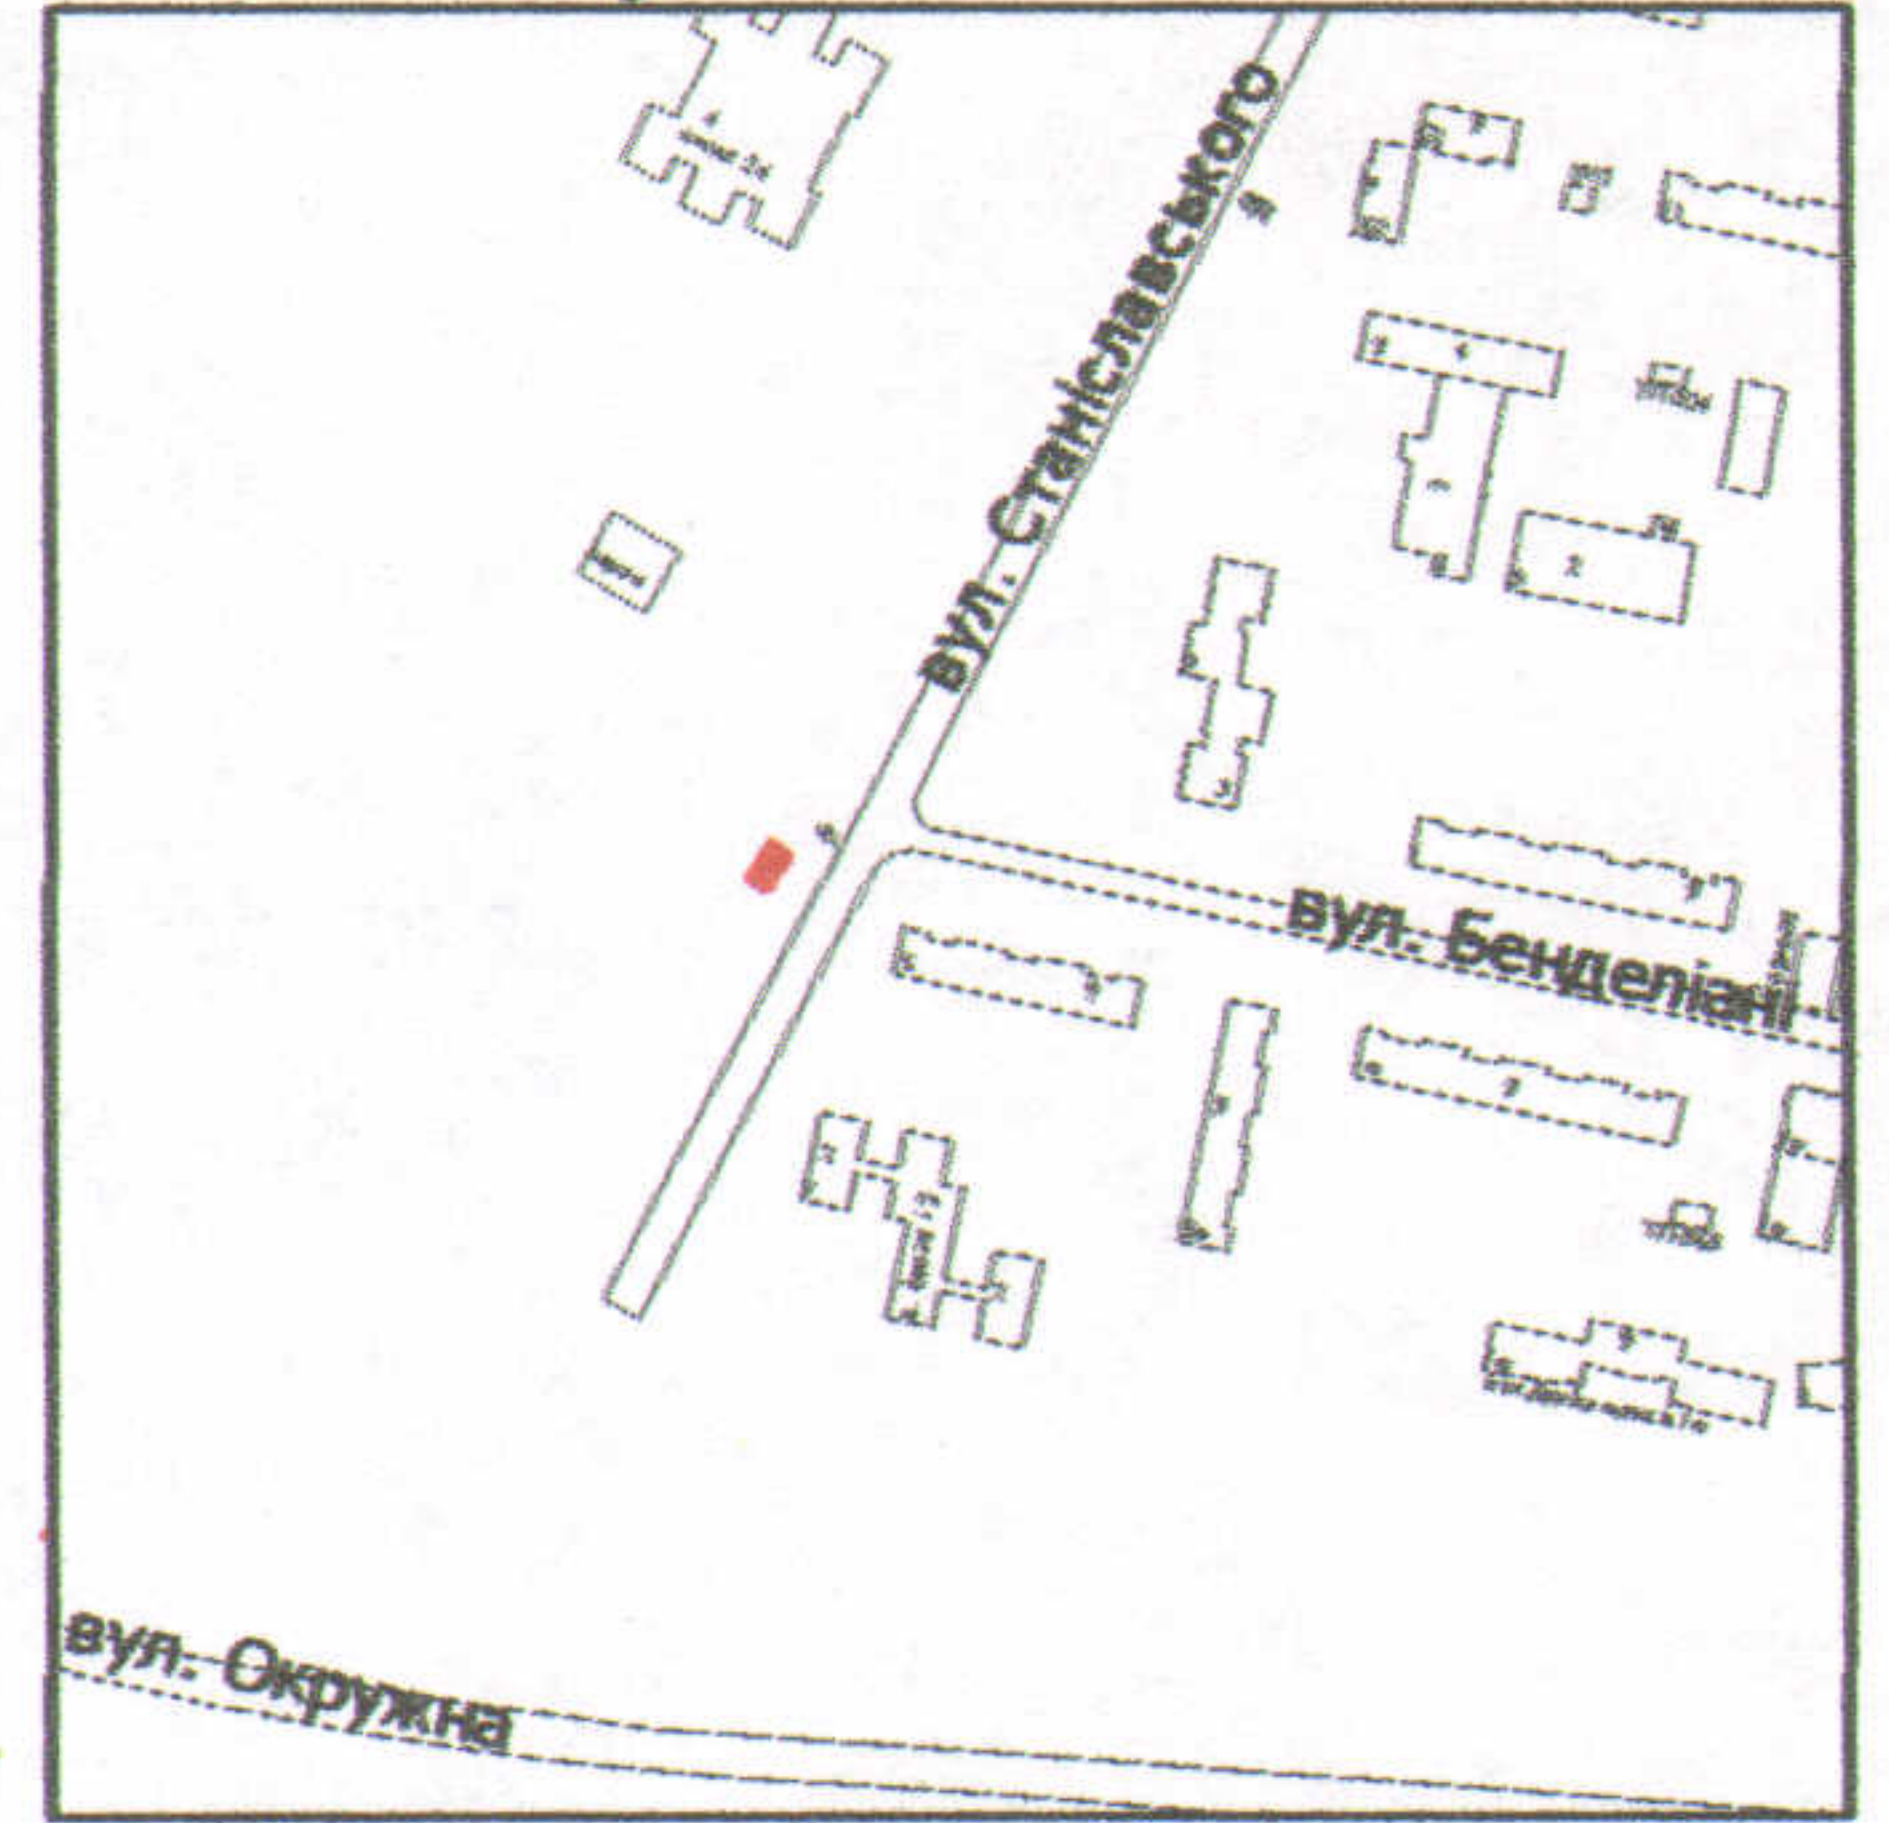

УМОВНІ ПОЗНАЧЕННЯ

- 0,0066 га — земельна ділянка, договір оренди якої поновлюється на новий строк для обслуговування критої зупинки громадського транспорту з торговим павільйоном
- 0,0066 га — земельна ділянка, що надана в оренду згідно з договором оренди землі від 01.10.2008 за №040807700420, поновленим додатковою угодою про поновлення договору оренди землі від 26.01.2017 (право оренди земельної ділянки зареєстроване в Державному реєстрі речових прав на нерухоме майно 15.06.2017, номер запису про інше речове право: 20996075)
- 0,0011 га — обмеження, встановлені щодо використання земельної ділянки (охоронні зони навколо інженерних комунікацій (01.08) - каналізація, повітряна лінія електрозв'язку)

СЕКРЕТАР МІСЬКОЇ РАДИ

Григорій Пустовіт

Директор <i>Лесюк</i>	А.І. Кришак Сертифікований Кваліфікаційний сертифікат № 0015255	Масштаб 1: 500		
Відповідальний за якість робіт	О.А. Ємець Сертифікований Кваліфікаційний сертифікат № 0015255		Площа ділянки (га)	З них
Виконав <i>В.М. Шей</i>	О.І. Бондар СМЕШЬ ОЛЕГ АНАТОЛІЙОВИЧ	0,0066		у власність
ТЗОВ "ГІНТІ"			-	0,0066