


ПЛАН
земельної ділянки

Додаток до рішення міської ради
№ _____ від "___" _____ 201__ р.

Кадастровий номер: 0710100000:11:006:0014
Адреса: м. Луцьк, вул. Євгена Коновальця, 2-а
Землекористувач:
фізична особа-підприємець
Степанюк Роман Іванович

Ситуаційна схема

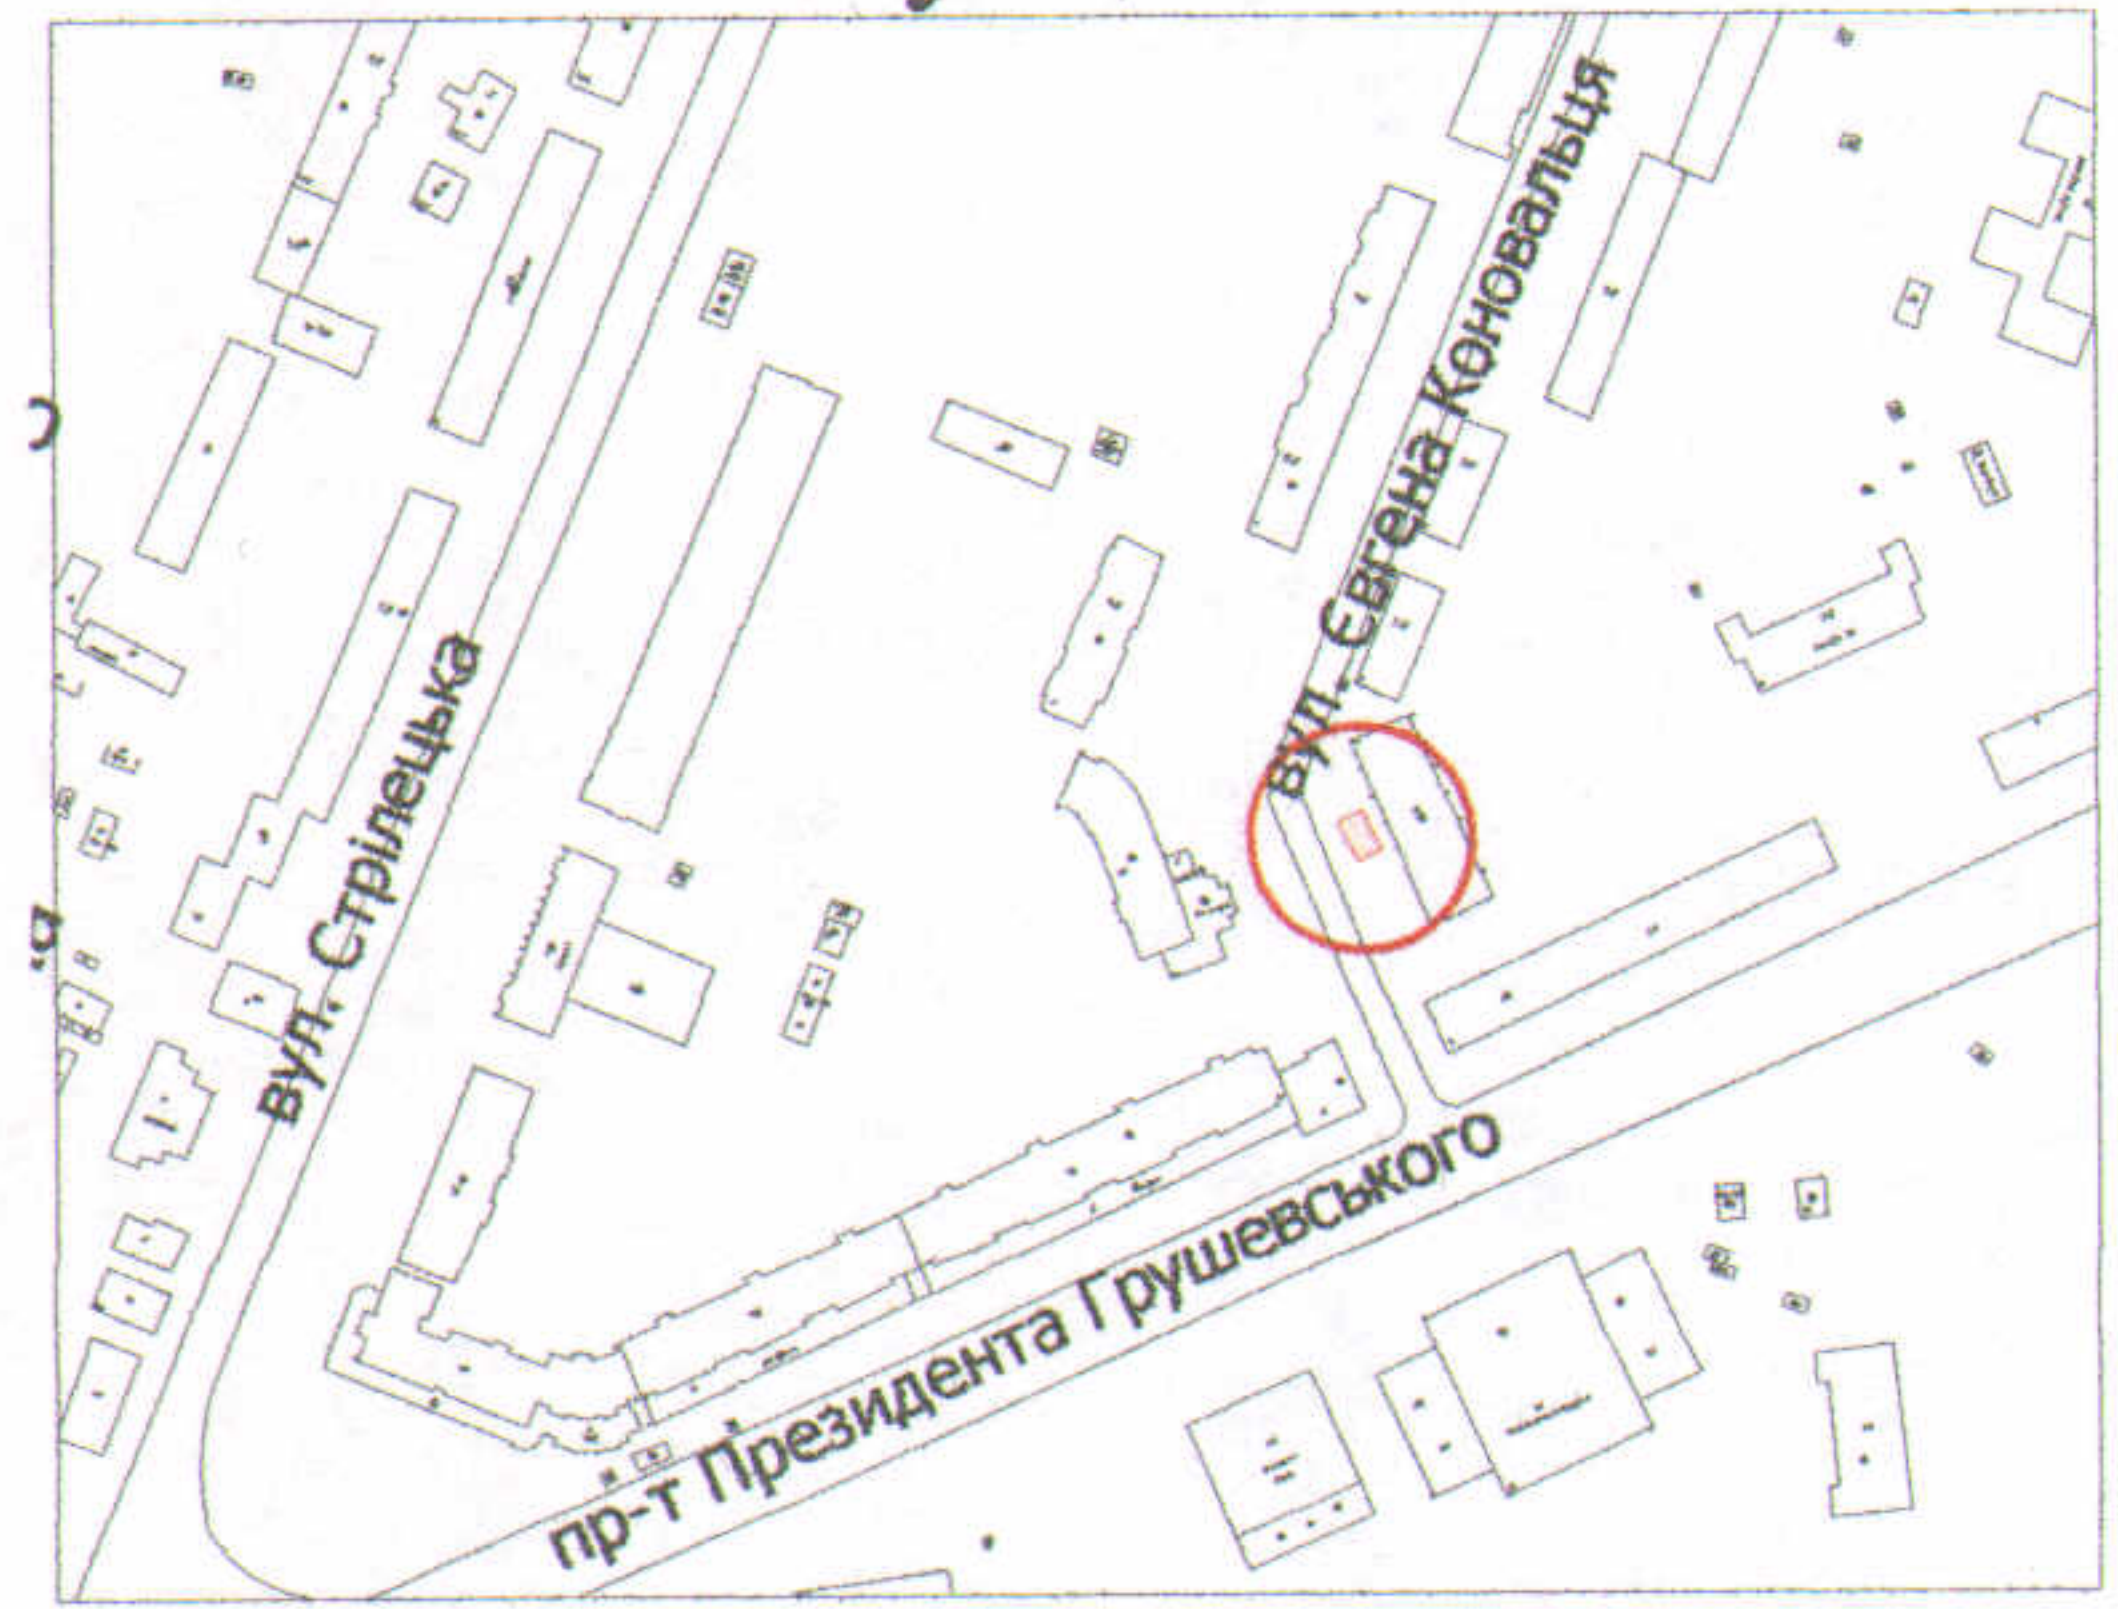

УМОВНІ ПОЗНАЧЕННЯ

- 0,0060 га — земельна ділянка, договір оренди якої поновлюється на новий строк для обслуговування торгового павільйону
- 0,0060 га — земельна ділянка, право оренди на яку зареєстроване в Державному реєстрі речових прав на нерухоме майно 28.02.2014, номер запису про інше речове право: 4824016, відповідно до додаткової угоди про поновлення договору оренди землі від 26.12.2012
- 0,0005 га — обмеження, встановлені щодо використання земельної ділянки (охоронні зони навколо інженерних комунікацій (01.08) - підземна кабельна лінія електропередачі)

СЕКРЕТАР МІСЬКОЇ РАДИ

Григорій ПУСТОВІТ

Директор	<i>[підпис]</i>	Завадський В.М.
Перевірив	<i>[підпис]</i>	Завадський В.М.
Виконав	<i>[підпис]</i>	Кунц О.Ю.

Масштаб 1: 500

ПІП "Луцькземресурс"

Площа ділянки (га)	З них	
	у власність	в оренду
0,0060	-	0,0060