

ПЛАН
земельної ділянки

Додаток до рішення міської ради
№ _____ від "___" _____ 201__ р.

Кадастровий номер: 0710100000:11:014:0095

Адреса: м. Луцьк, вул. Франка, 42

Землекористувачі:


громадянин Барабаш Володимир Гнатович

громадянин Демчук Григорій Семенович

громадянка Герасимюк Софія Йосипівна

громадянин Халик Віталій Петрович

Ситуаційна схема

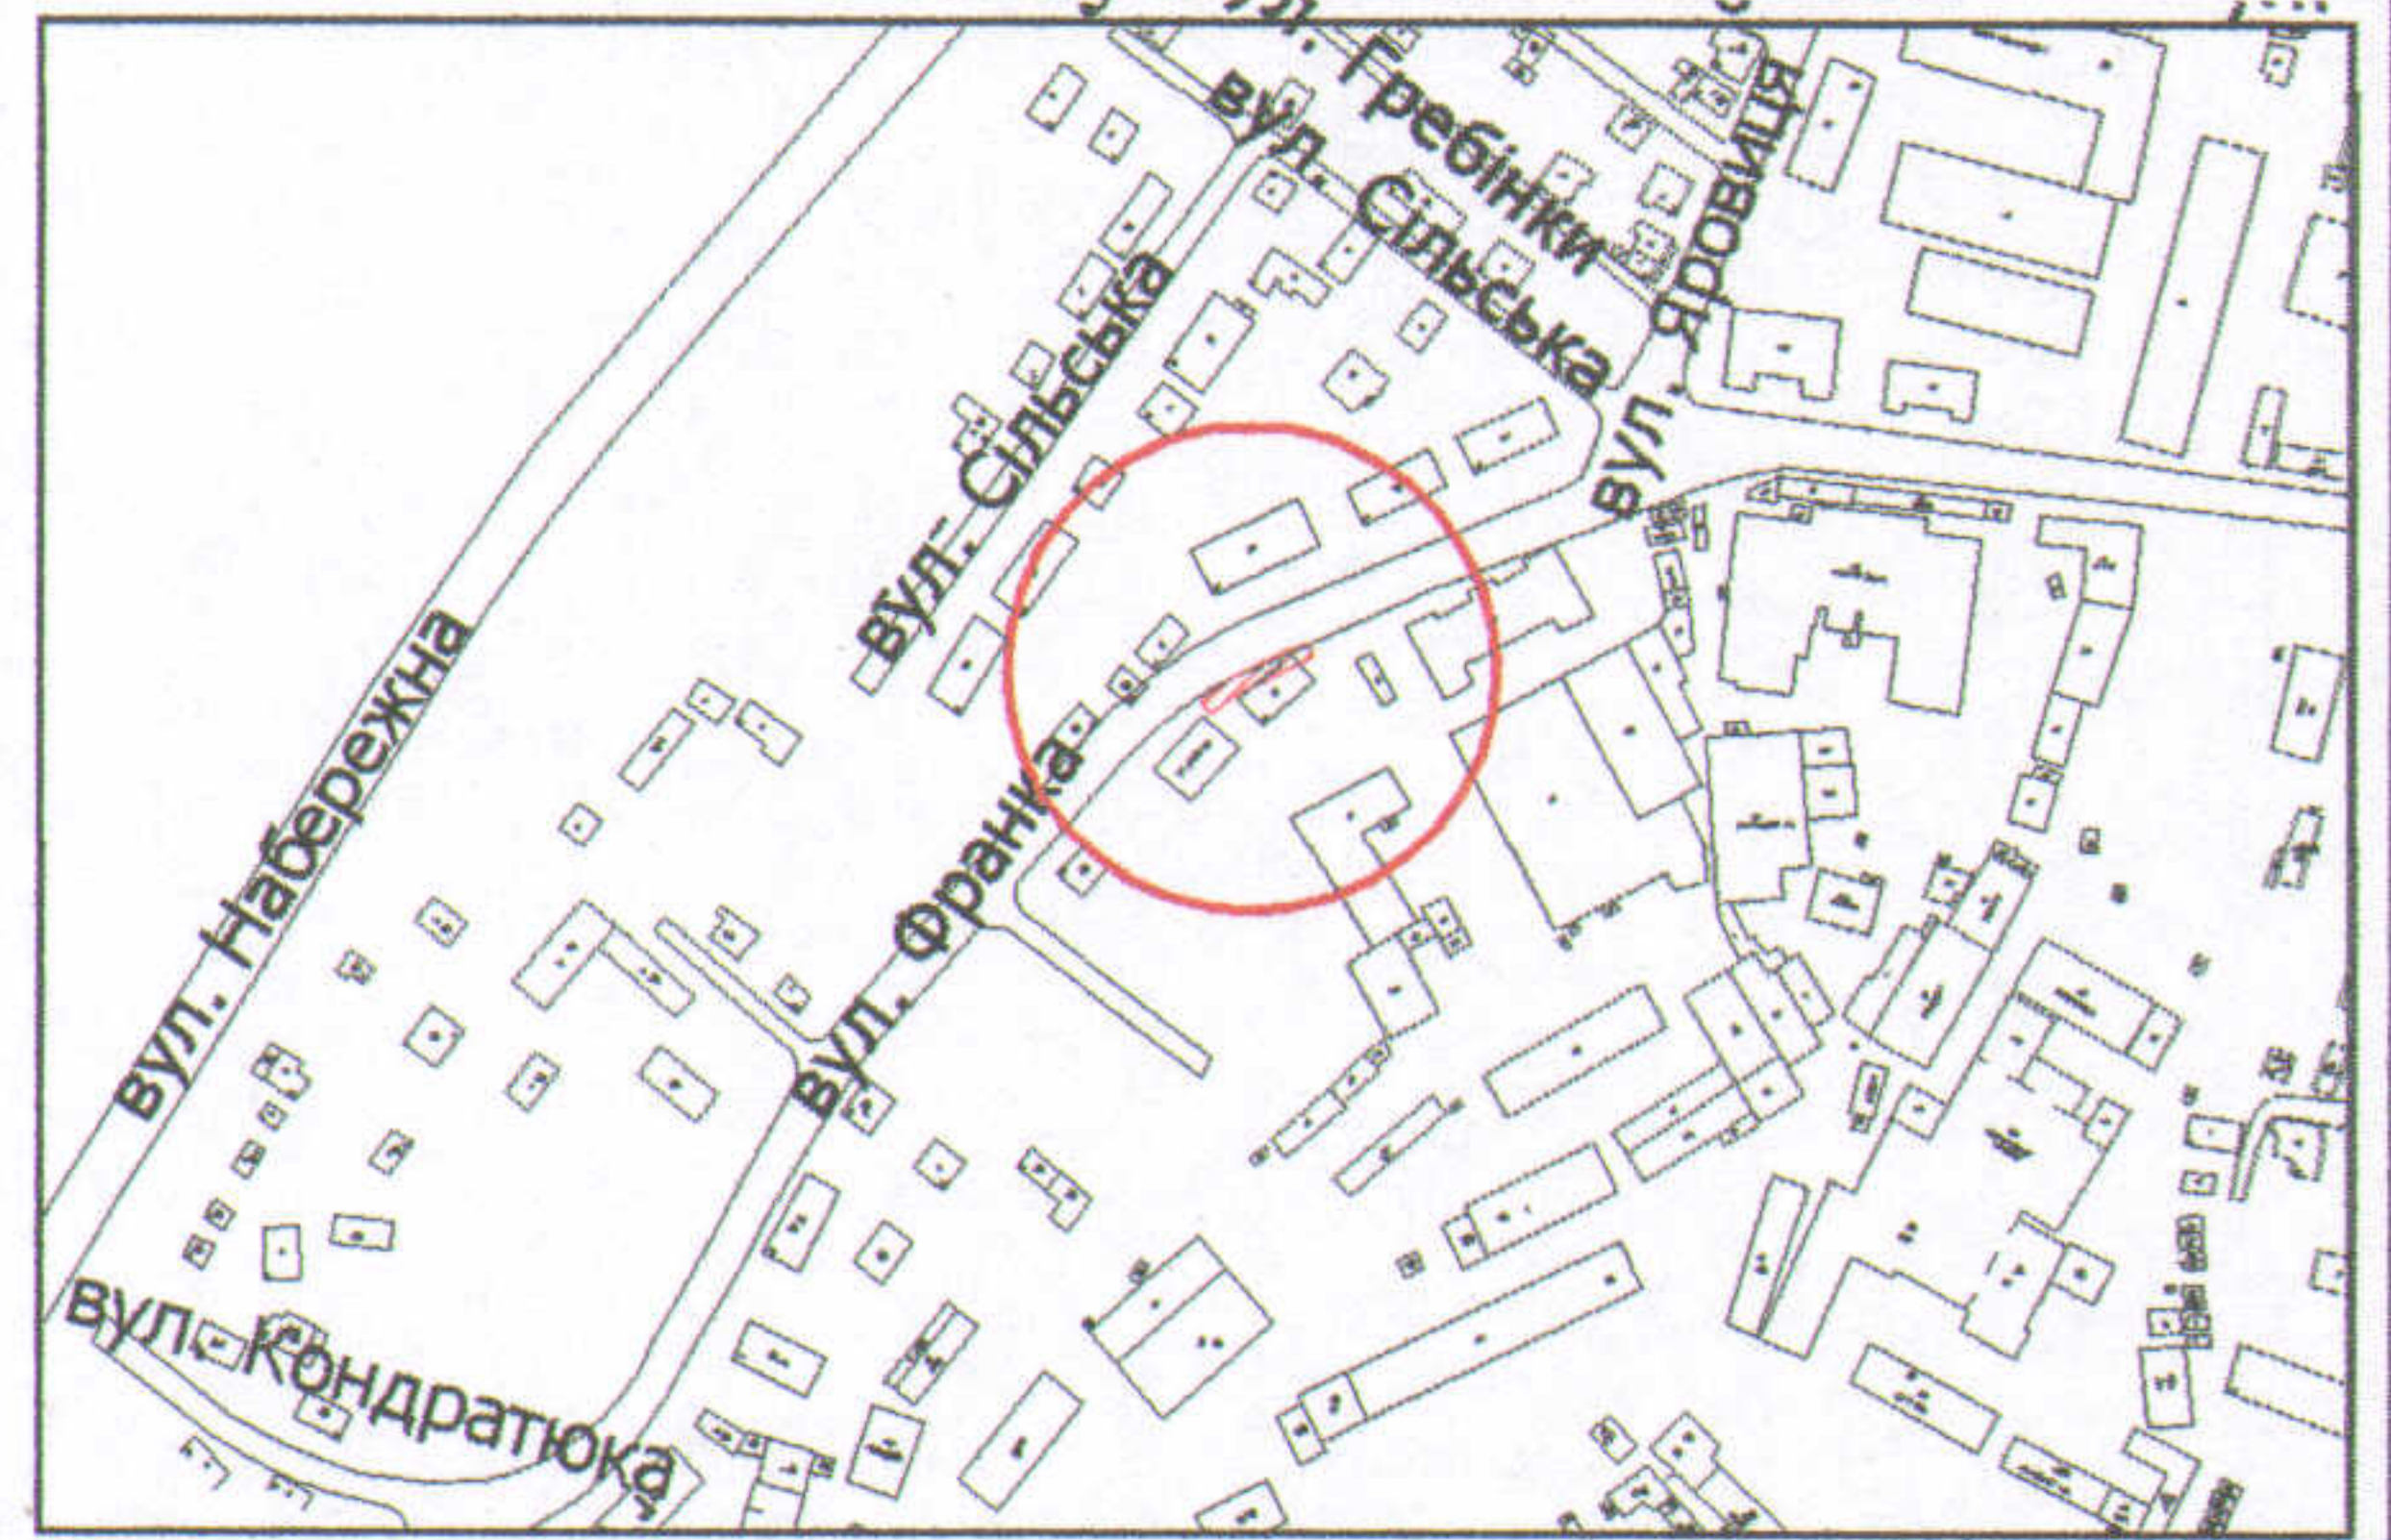

УМОВНІ ПОЗНАЧЕННЯ

- 0,0123 га** — земельна ділянка, договір оренди якої поновлюється на новий строк в межах "червоних ліній" для обслуговування жилого будинку, господарських будівель і споруд
- 0,0123 га** — земельна ділянка, що надана в оренду згідно з договором оренди землі від 31.01.2012 за № 071010004000346
- 0,0683 га** — земельна ділянка у власності гр. Барабаша В.Г., гр. Демчука Г.С., гр. Герасимюк С.Й., гр. Халика В.П., згідно з державним актом на право власності на земельну ділянку від 14.10.2011 за № 071010001000607 (Серія ЯК №262735) для будівництва та обслуговування жилого будинку, господарських будівель та споруд
- 0,0091 га** — обмеження, встановлені щодо використання земельної ділянки (охоронні зони навколо інженерних комунікацій (01.08) - повітряна ЛЕП 0,4кВ, каналізація, підземна кабельна лінія електропередачі, підземна кабельна лінія електрозв'язку)

СЕКРЕТАР МІСЬКОЇ РАДИ

Григорій ПУСТОВІТ

Директор	Завадський В.М.	Масштаб 1: 500		
Перевірив	Завадський В.М.			
Виконав	Сілюк О.П.	Площа ділянки (га)	3 них	
ПП "Луцькземресурс"			у власність	в оренду
		0,0123	-	0,0123