

# ПЛАН земельної ділянки

Додаток до рішення міської ради  
№ \_\_\_\_\_ від " \_\_\_\_ " \_\_\_\_\_ 201\_ р.

Кадастровий № : 0710100000:11:086:0029

Адреса: м. Луцьк, вул. Мельнична, 8



Землекористувачі:

громадянка Коневська Ніна Володимирівна

громадянин Коневський Сергій Степанович

громадянка Сергієнко Тетяна Іванівна

## Ситуаційна схема

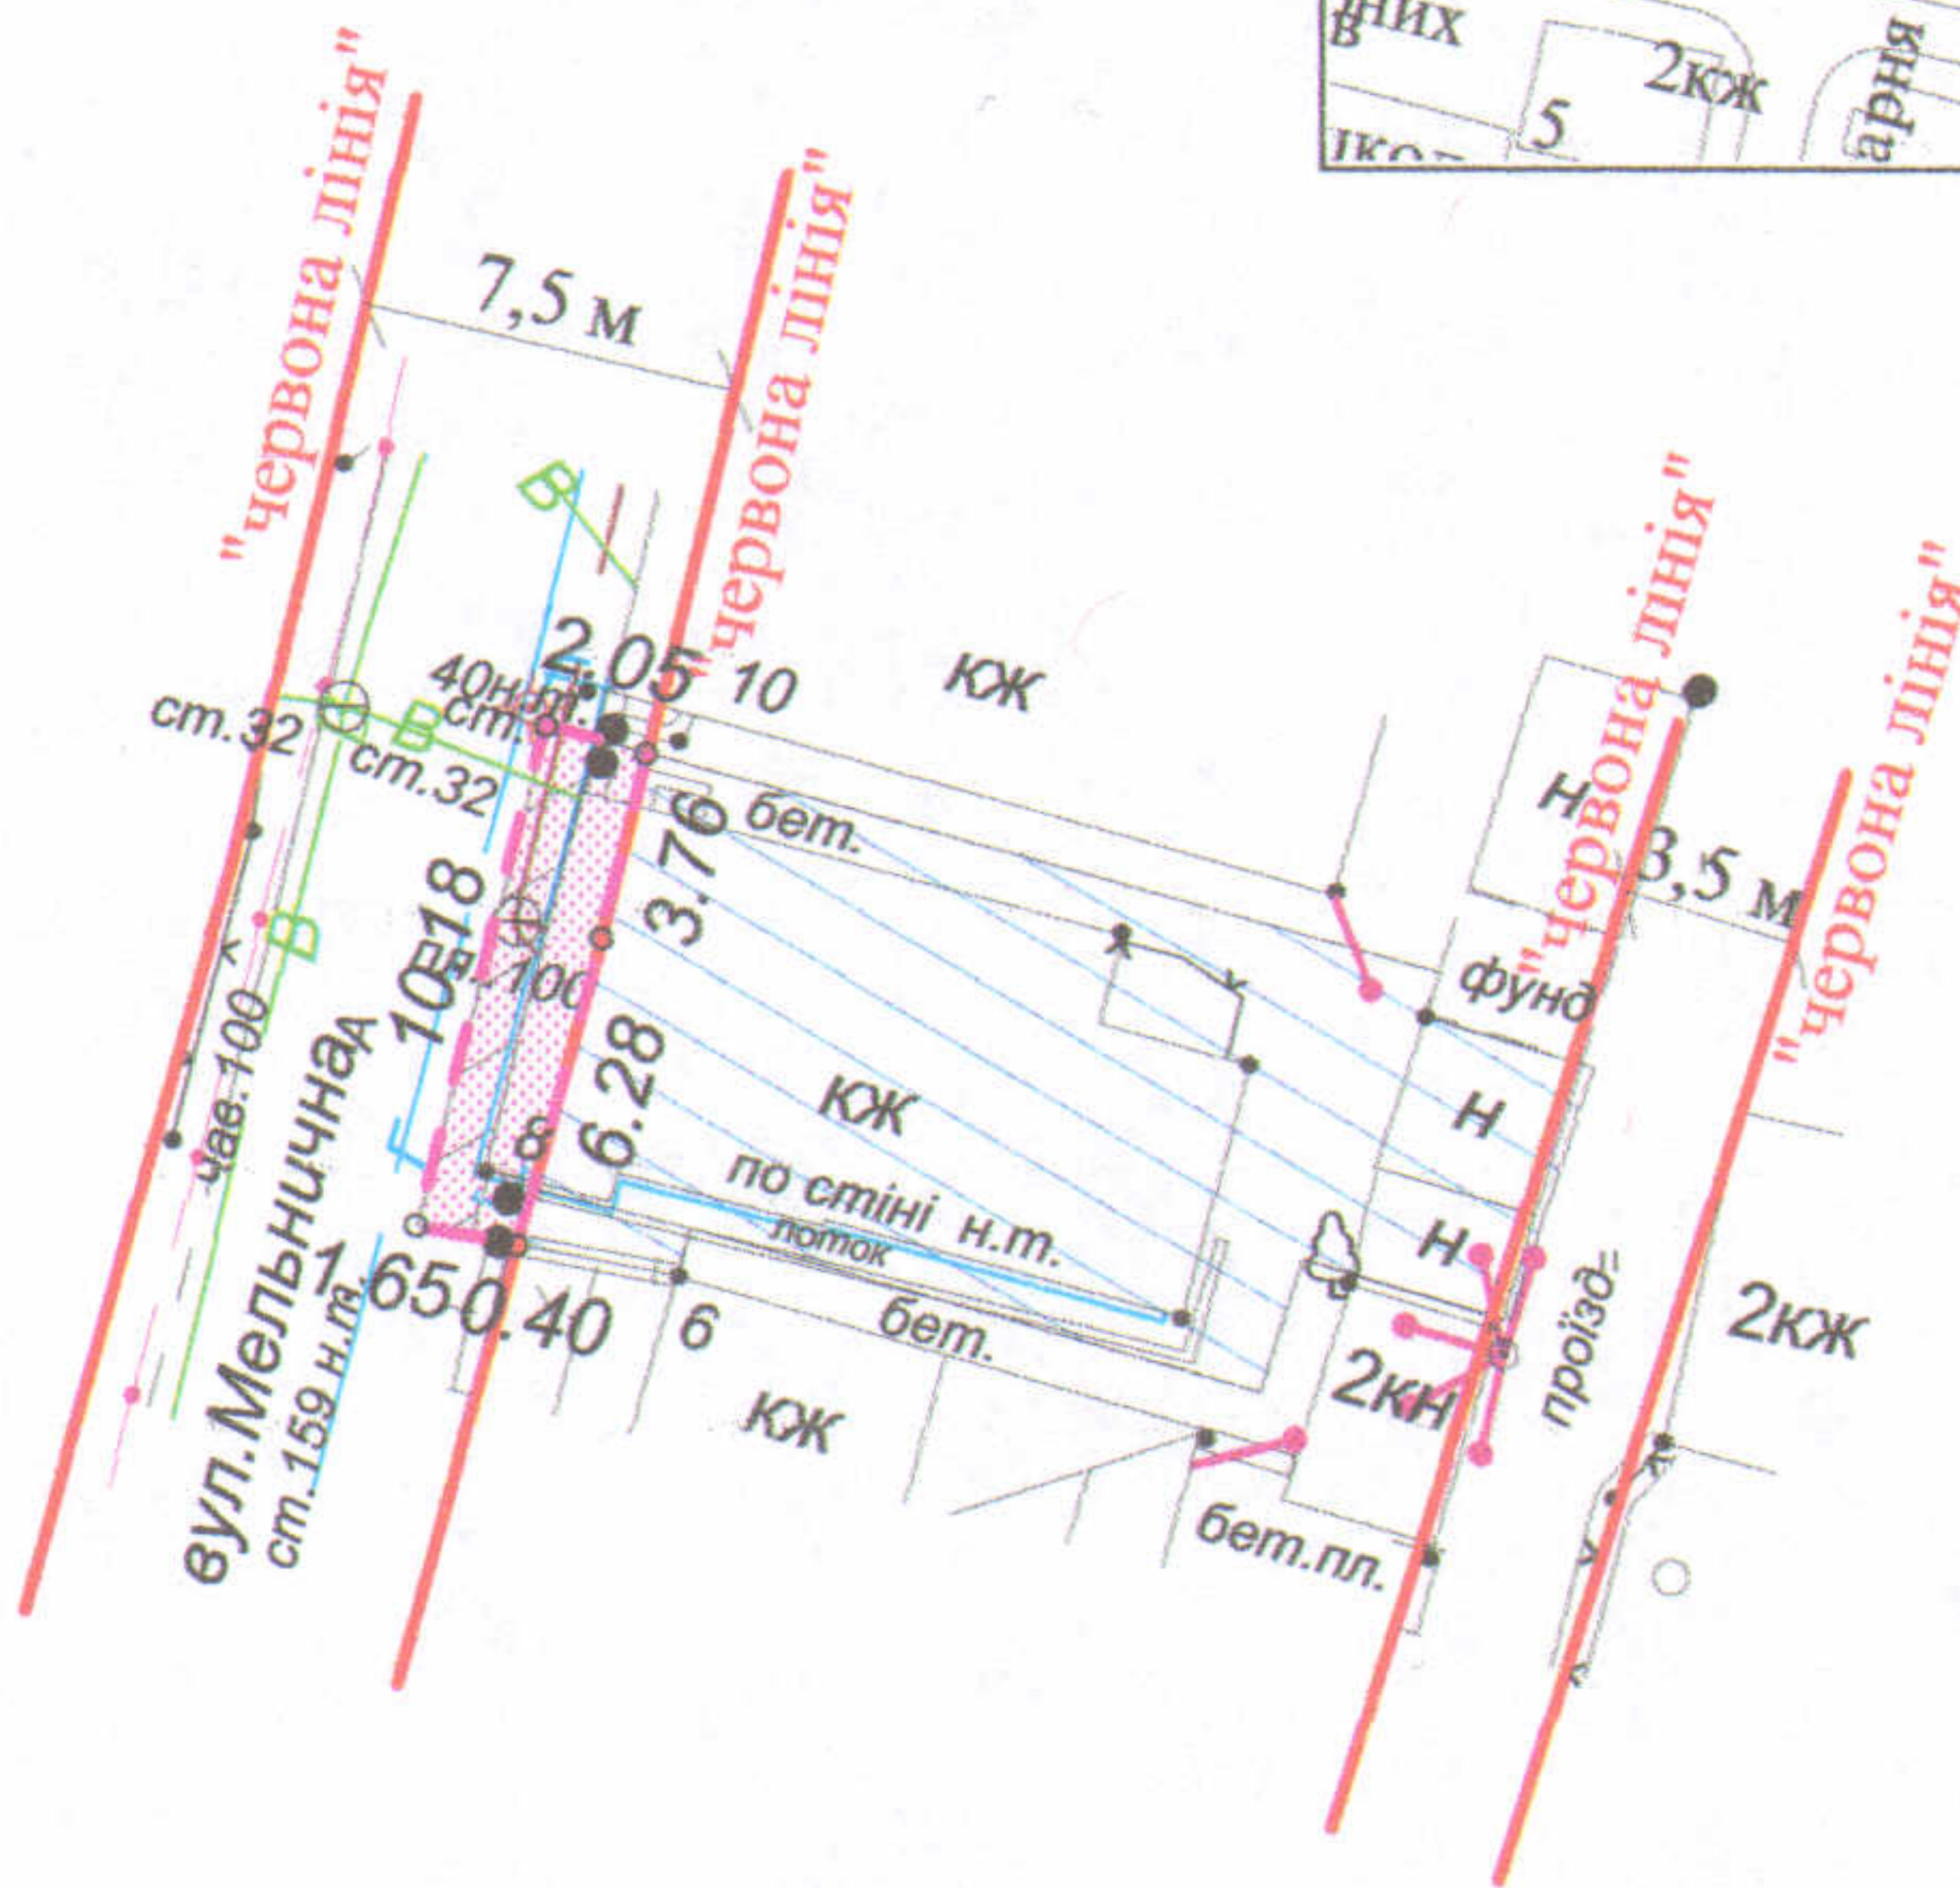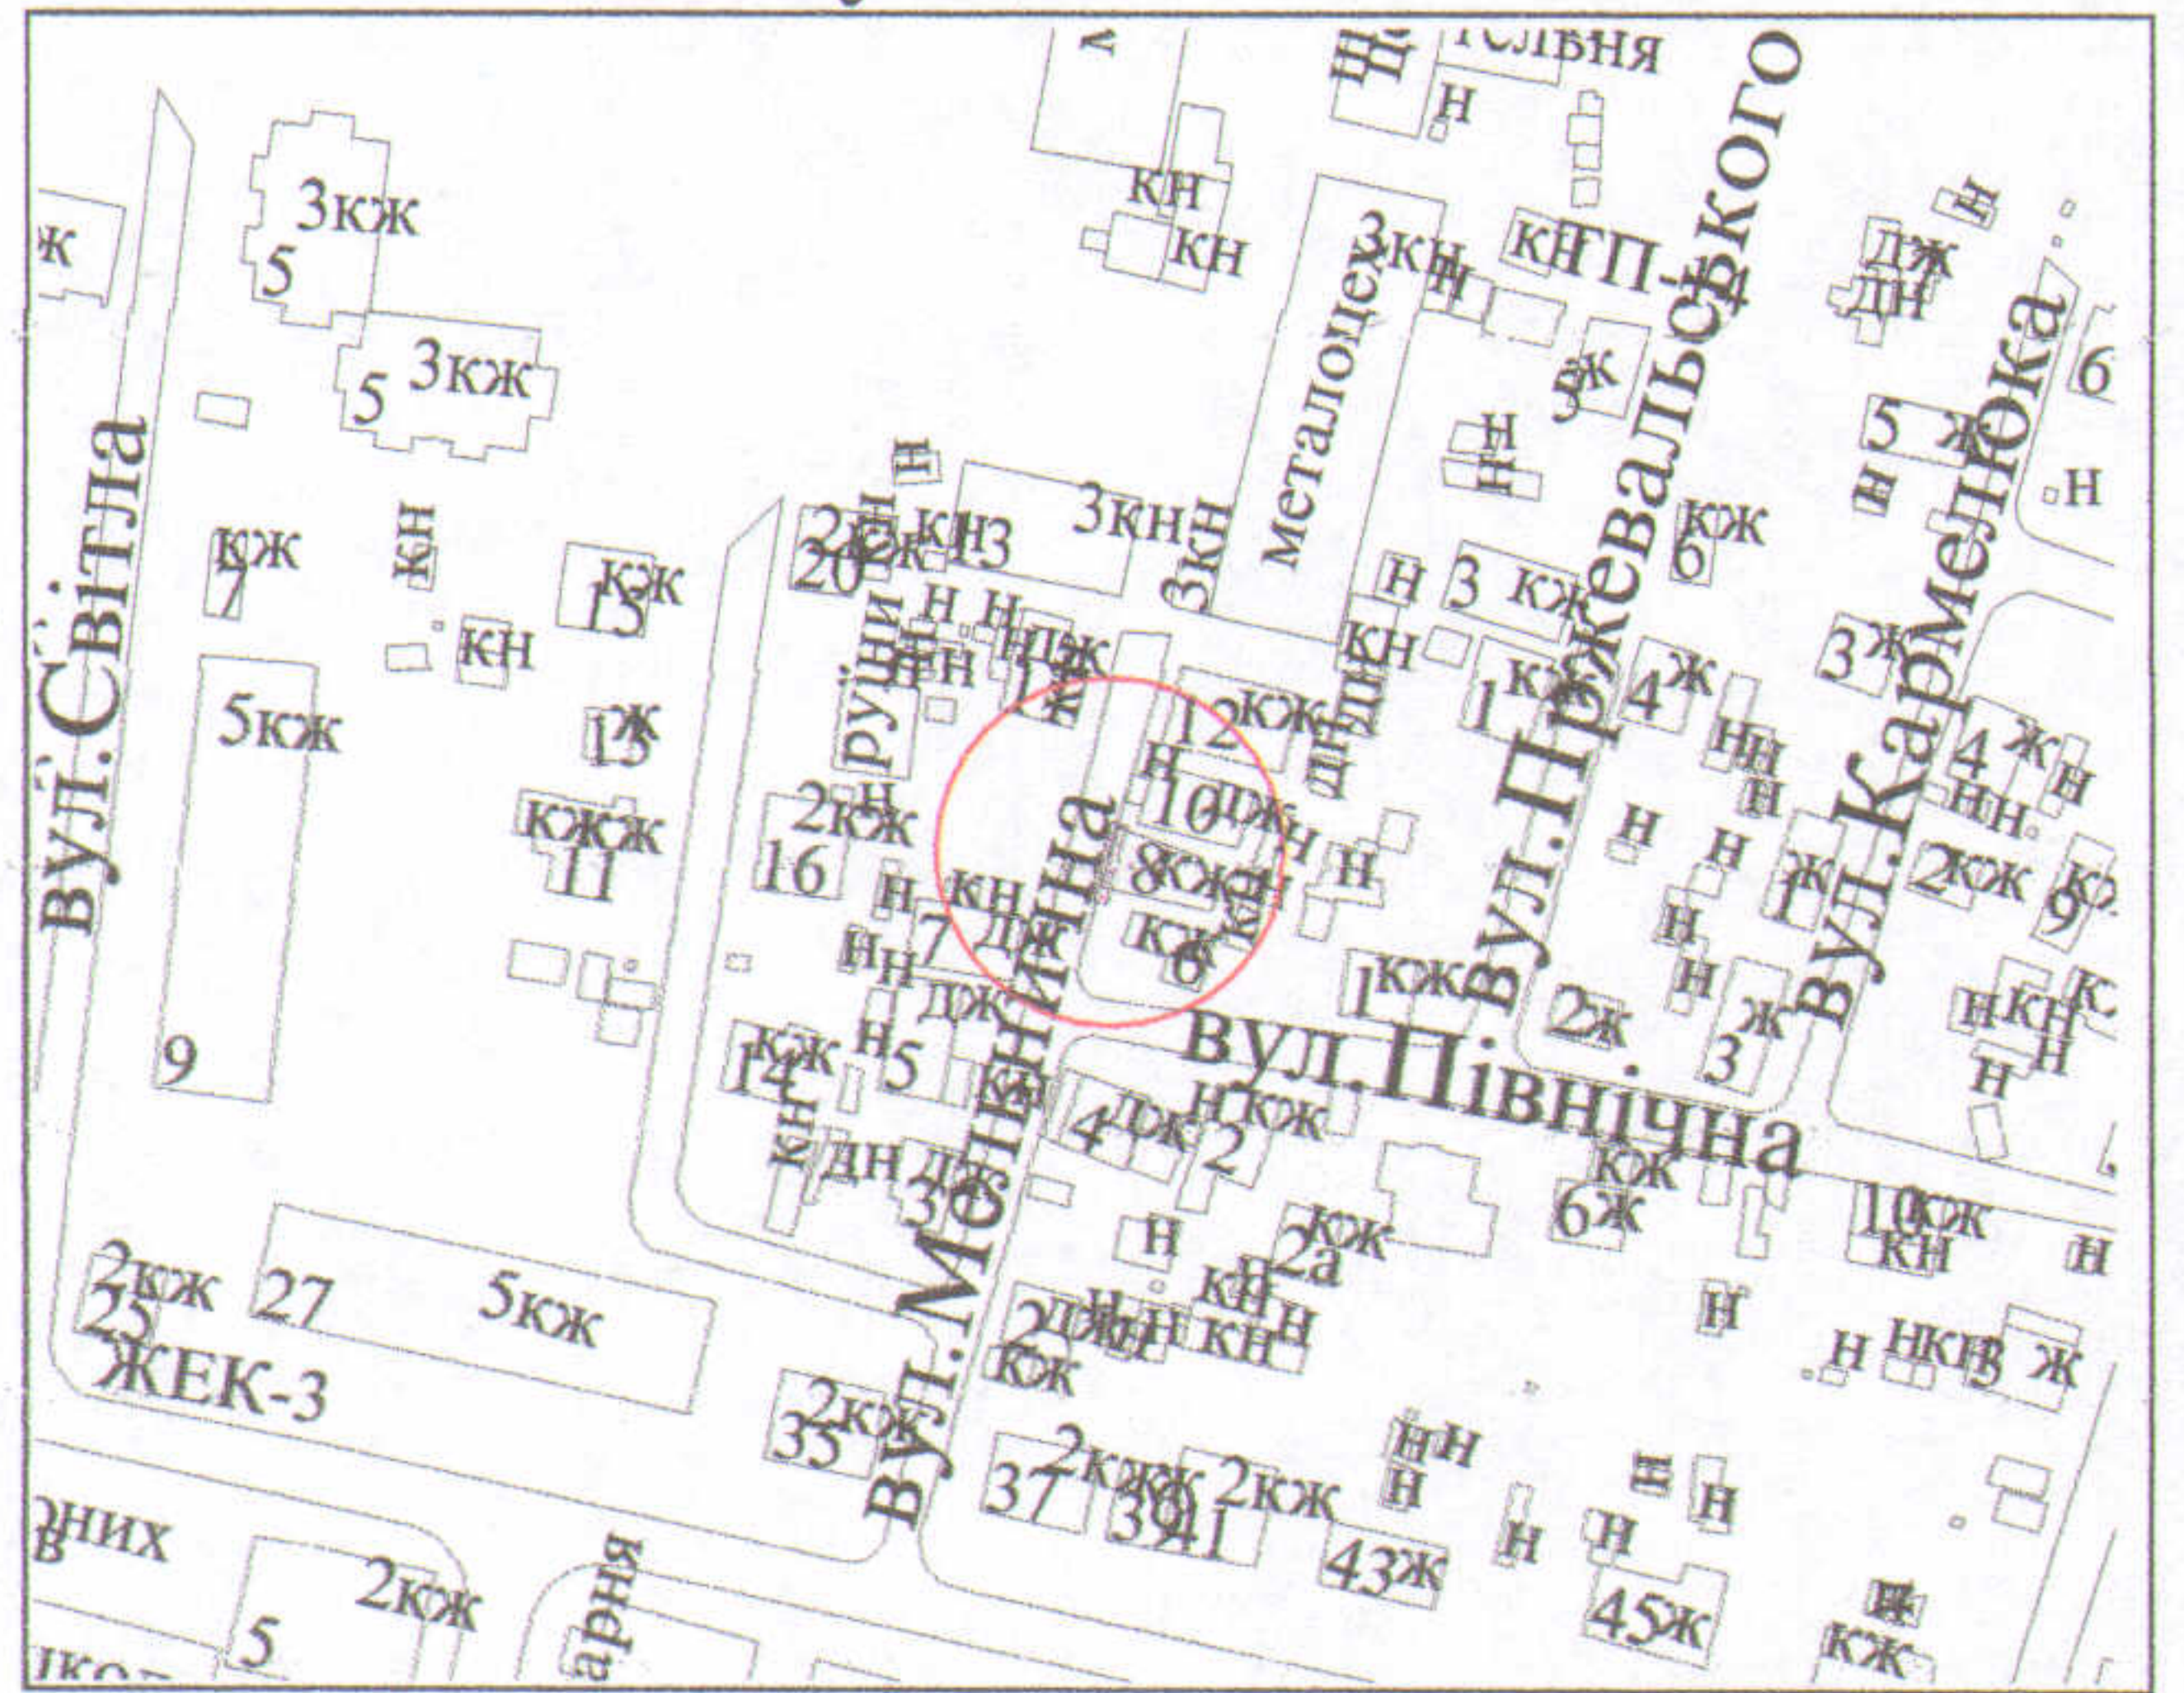

### УМОВНІ ПОЗНАЧЕННЯ

- 0,0021 га - земельна ділянка, договір оренди якої поновлюється на новий строк в межах "червоних ліній" для обслуговування жилого будинку, господарських будівель і споруд
- 0,0021 га - земельна ділянка, право оренди на яку зареєстроване в Державному реєстрі речових прав на нерухоме майно від 23.10.2013, номер запису про інше речове право: 3203370, згідно з договором оренди землі від 11.02.2013
- 0,0160 га - земельна ділянка у власності громадян Коневської Н.В., Коневського С.С., Сергієнко Т.І. згідно з державним актом на право власності на земельну ділянку від 30.11.2012 за № 071010001001885 (серія ЯМ № 479370) для будівництва та обслуговування жилого будинку, господарських будівель і споруд
- 0,0010 га - обмеження, встановлені щодо використання земельної ділянки (охоронні зони навколо інженерних комунікацій (01.08) - водопровід, газопровід)

СЕКРЕТАР МІСЬКОЇ РАДИ

Григорій ПУСТОВІТ

Загальна площа ділянки (га)		Масштаб 1 : 500	
		З них	
		в оренду	у власність
0,0021	0,0021	-	-

