

ПЛАН  
земельної ділянки

Додаток до рішення міської ради  
№ \_\_\_\_\_ від "\_\_\_" \_\_\_\_\_ 201\_\_ р.

Кадастровий номер: 0710100000:21:132:0019

Адреса: м. Луцьк, вул. Міліційна, 8



Землекористувачі:

громадянка Несторук Тетяна Григорівна

громадянин Несторук Юрій Валентинович

громадянин Несторук Віталій Валентинович

Ситуаційна схема

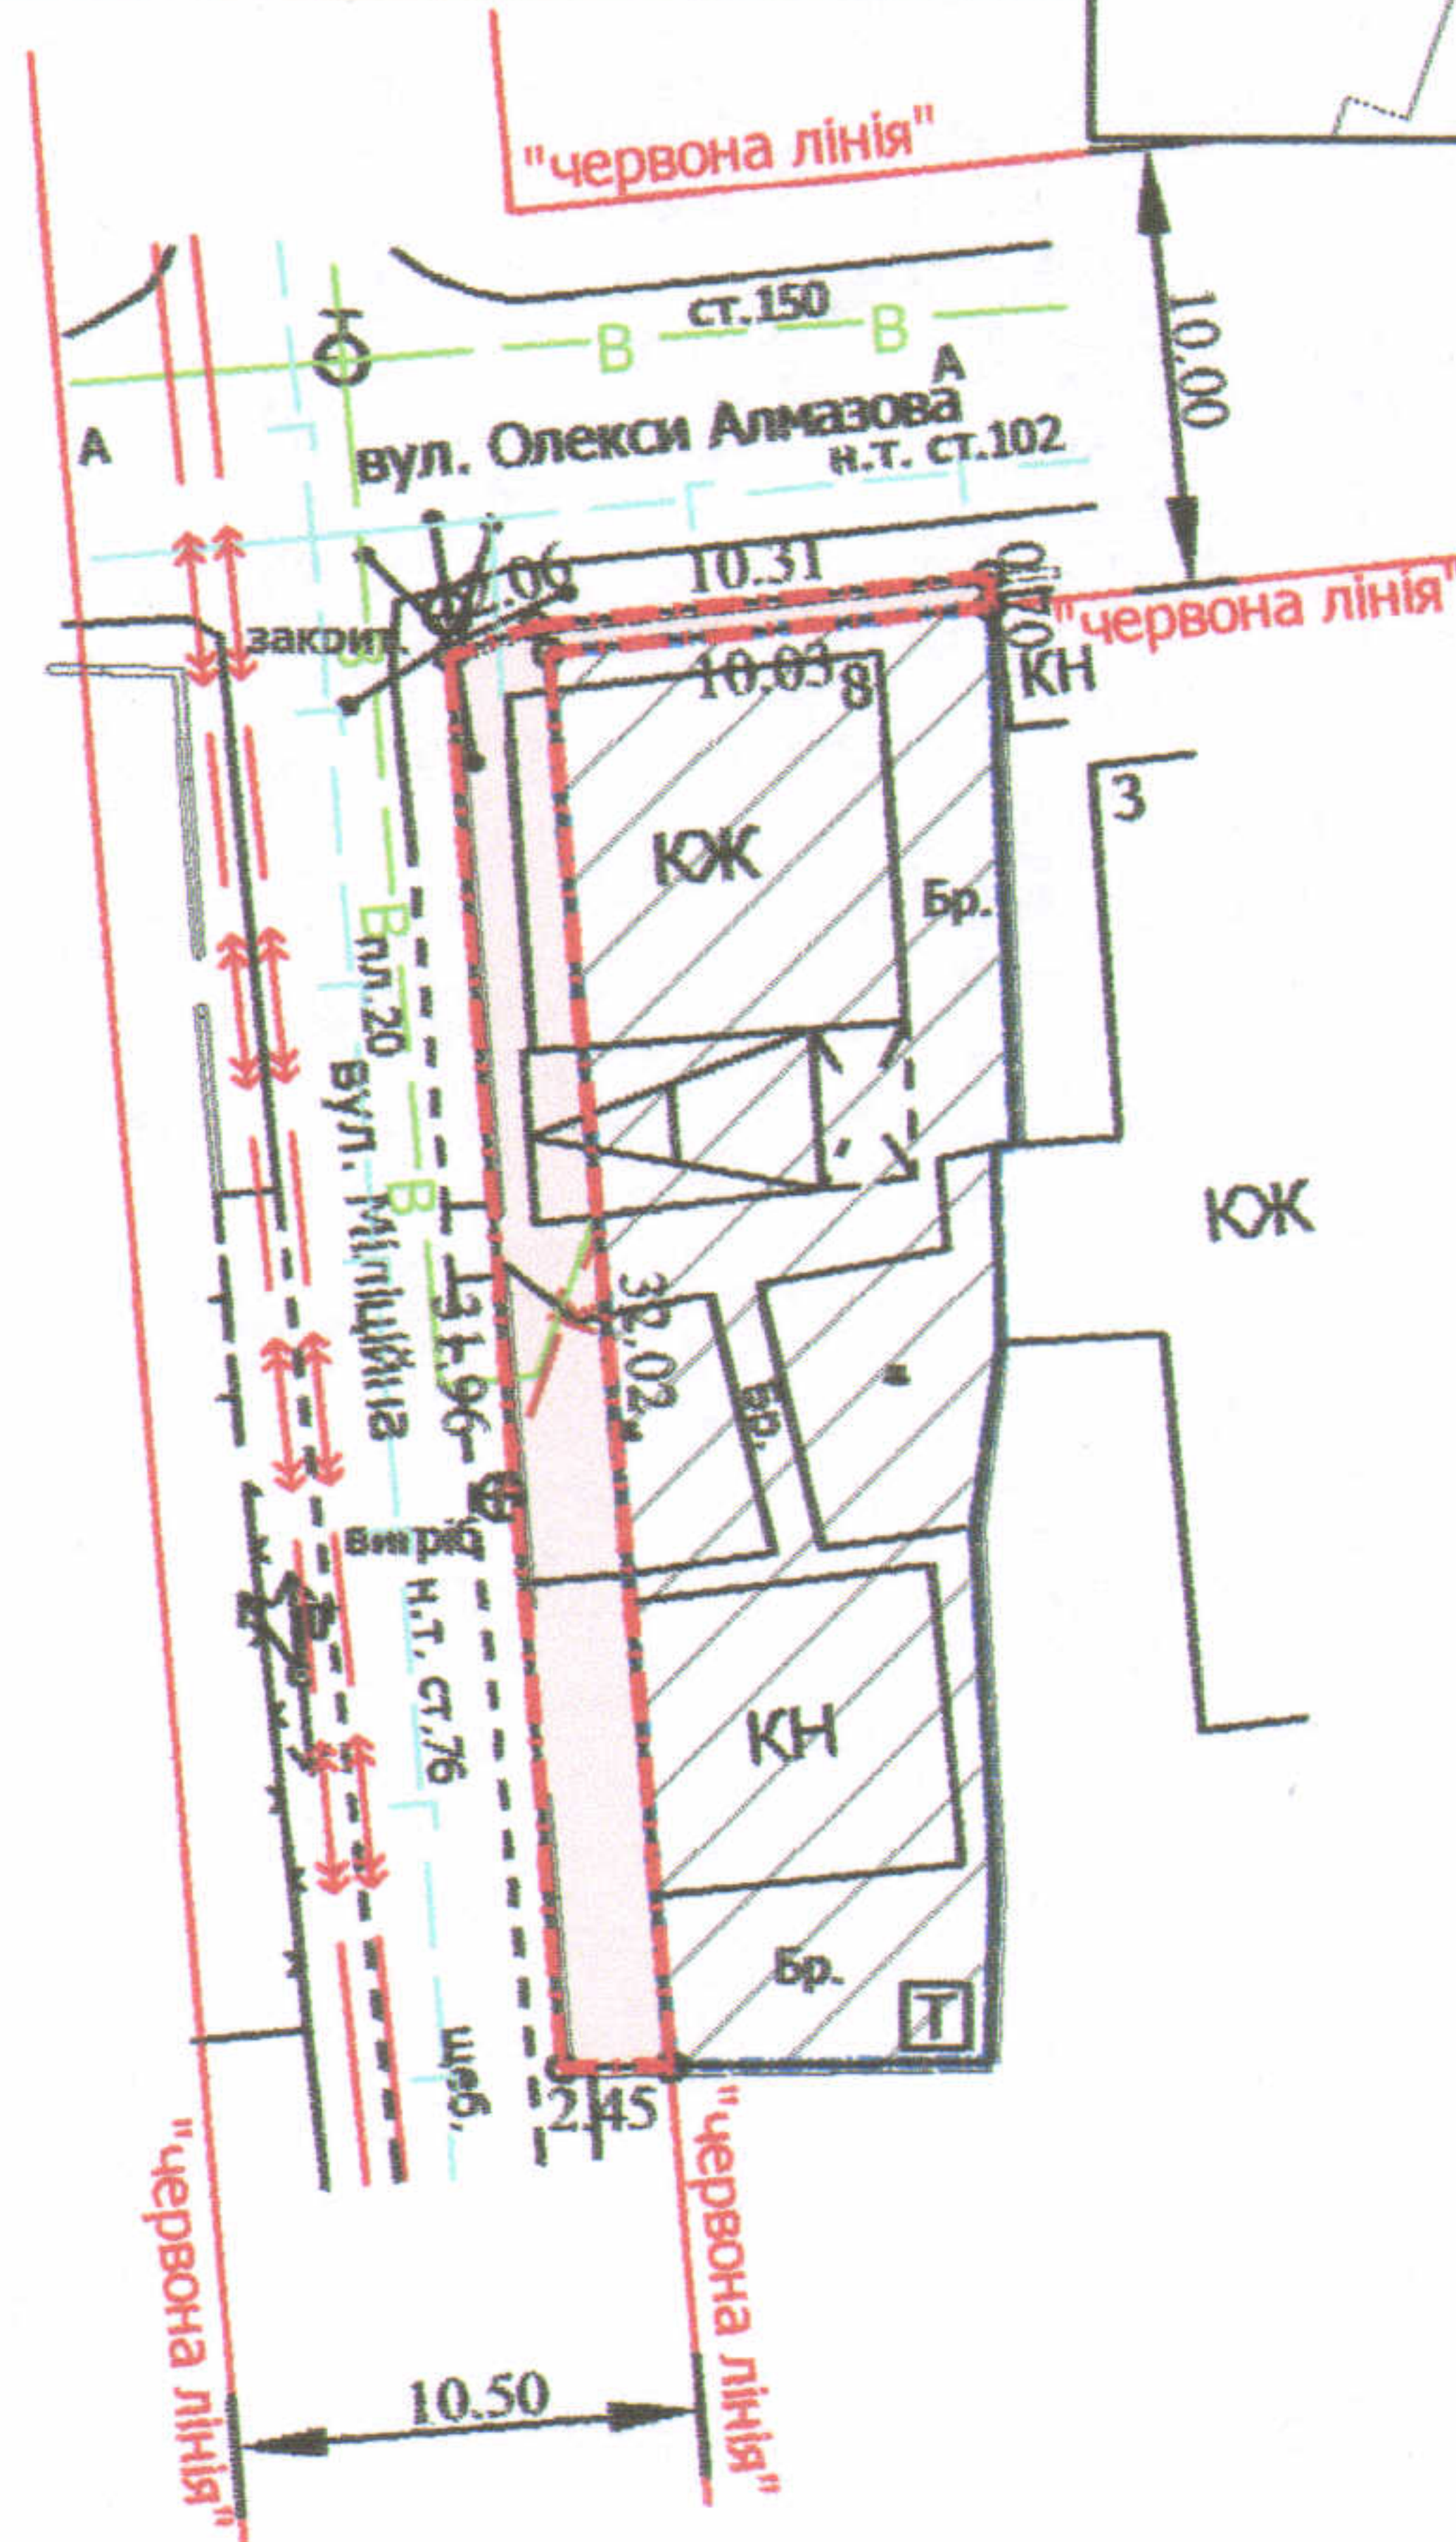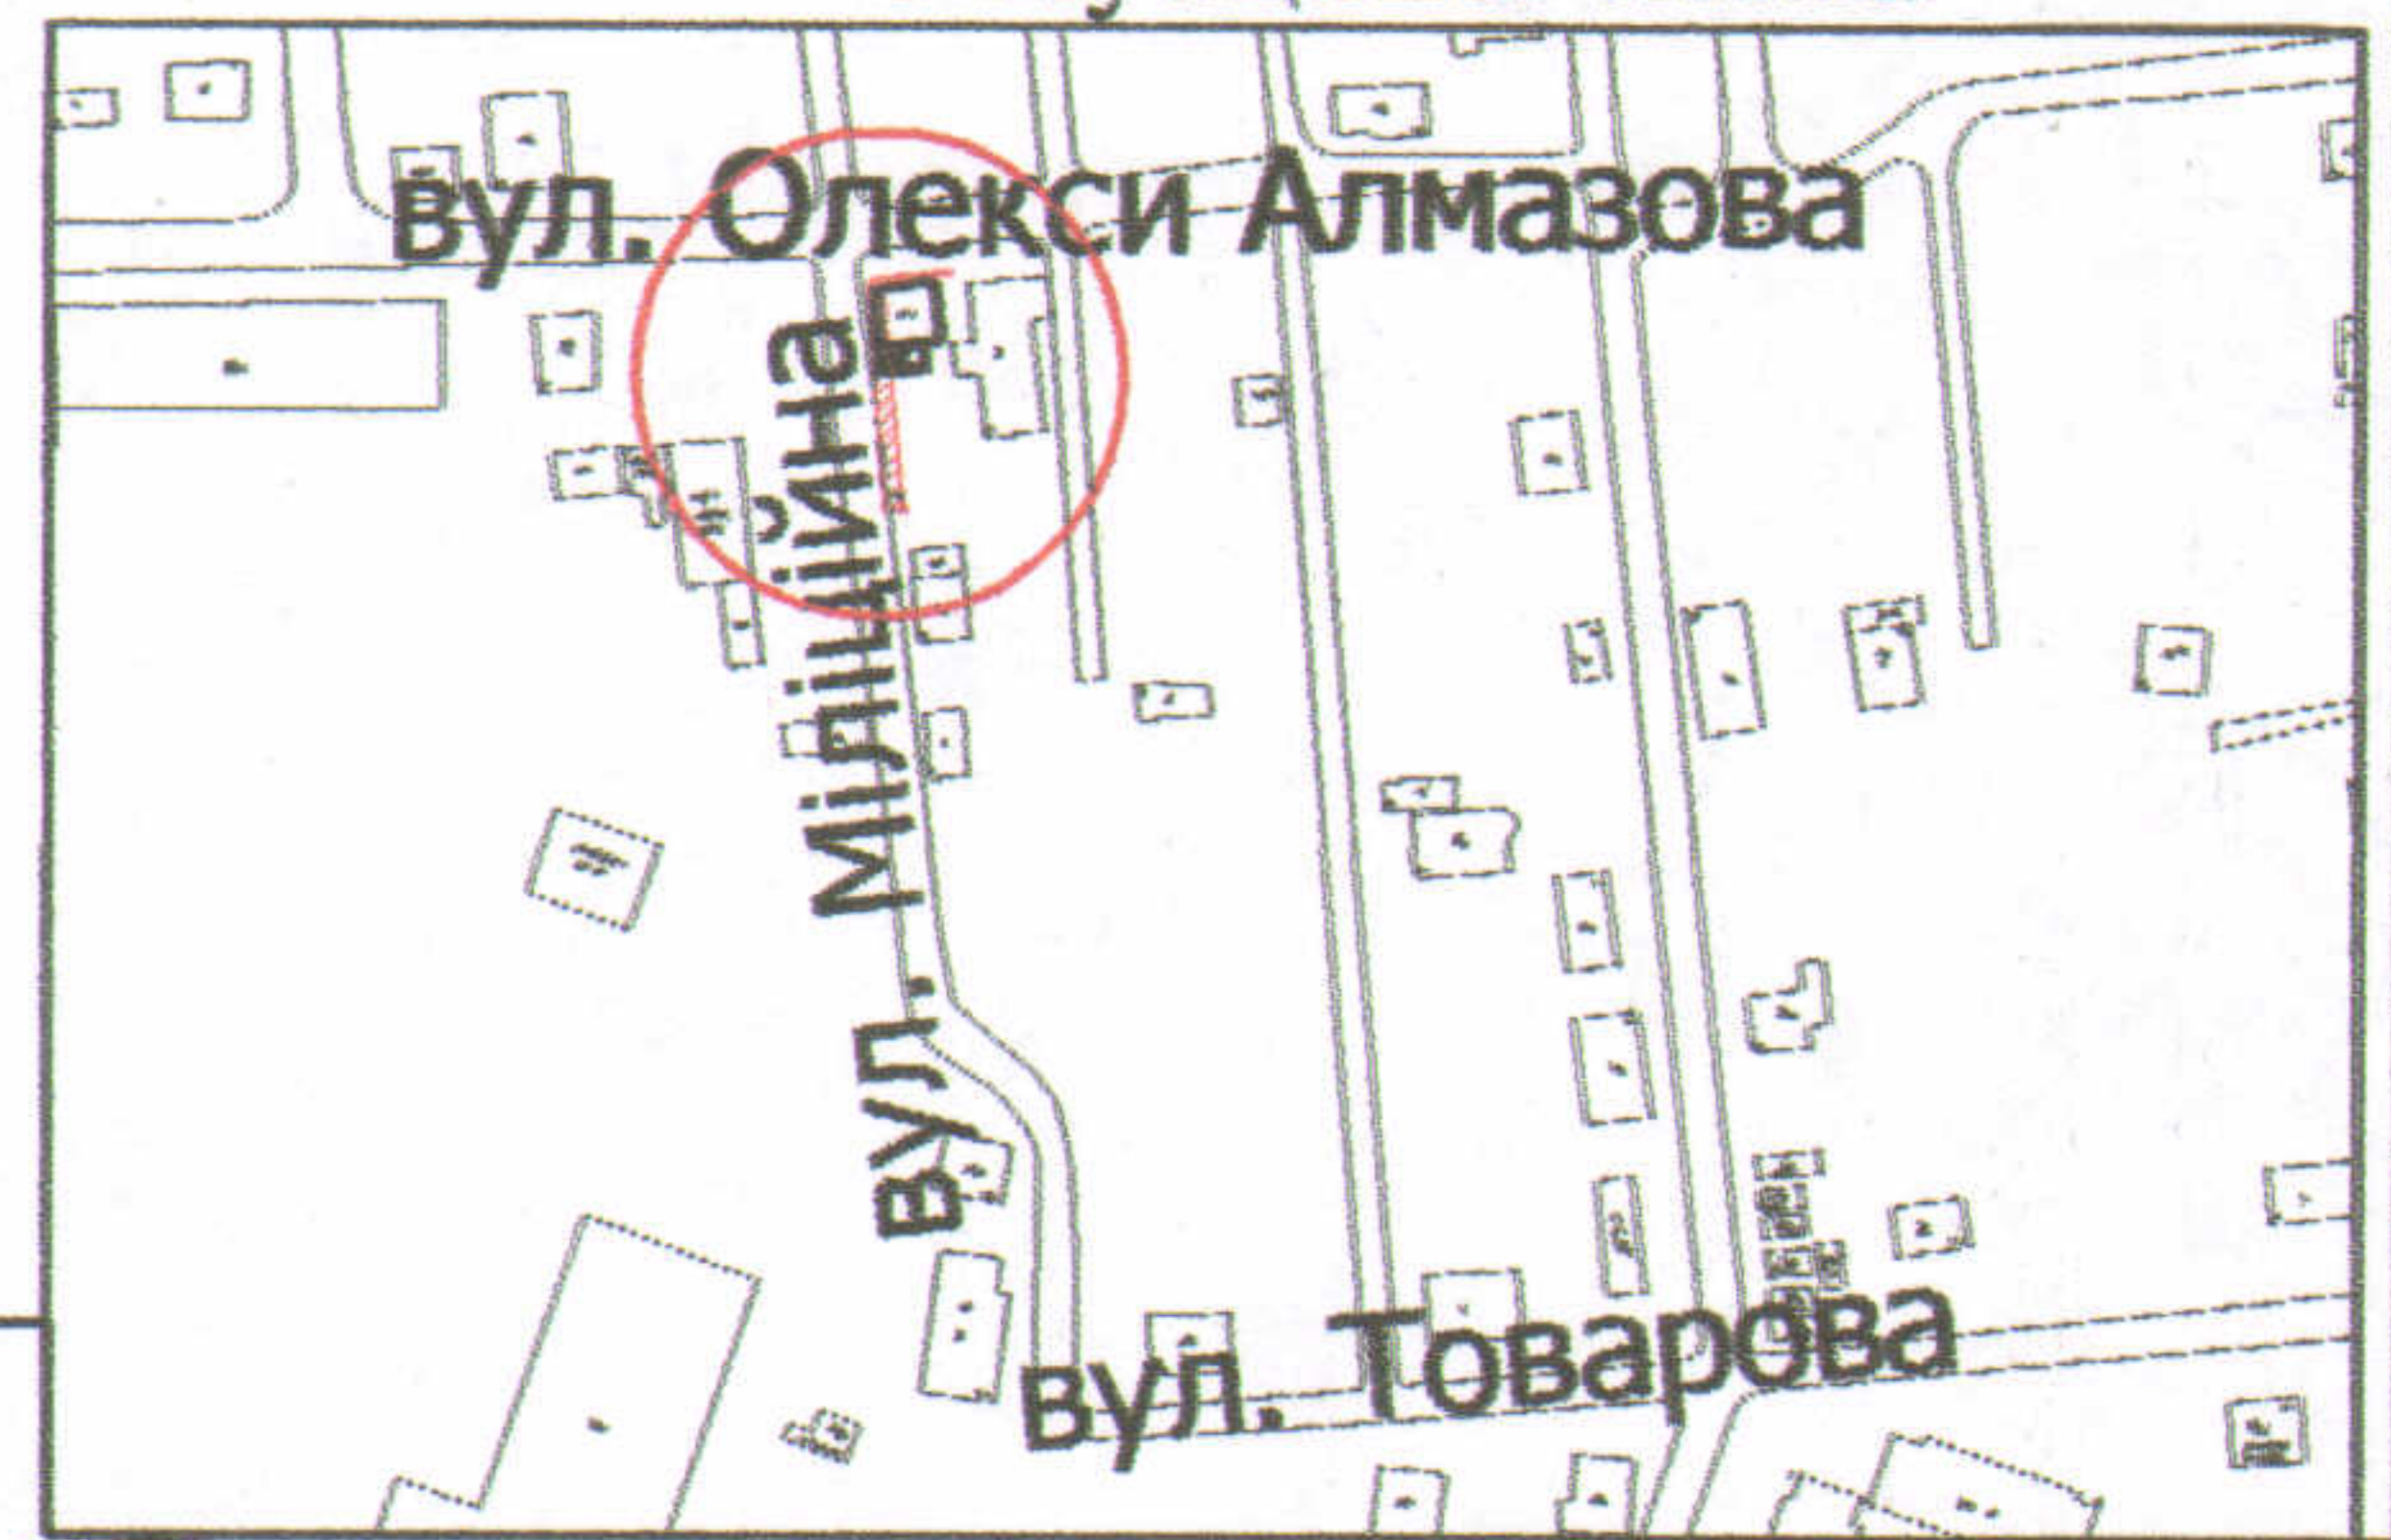

УМОВНІ ПОЗНАЧЕННЯ

**0,0082 га** — земельна ділянка, договір оренди якої поновлюється на новий строк в межах "червоних ліній" для обслуговування жилого будинку, господарських будівель і споруд

**0,0082 га** — земельна ділянка, що надана в оренду згідно з договором оренди землі від 26.11.2012 (право оренди земельної ділянки зареєстроване в Державному реєстрі речових прав на нерухоме майно 23.10.2013, номер запису про інше речове право: 3027825)

**0,0282 га** — земельна ділянка у власності гр. Несторука Ю.В., гр. Несторук Т.Г., гр. Несторука В.В. згідно з державним актом на право власності на земельну ділянку від 28.12.2012 за № 071010001002003 для будівництва та обслуговування жилого будинку, господарських будівель і споруд

СЕКРЕТАР МІСЬКОЇ РАДИ

Григорій Пустовіт

Директор		Завадський В.М.
Перевірив		Завадський В.М.
Виконав		Клепач О.В.

Масштаб 1: 500

Площа ділянки

3 нин

у власності в оренду