

План  
земельної ділянки


Додаток до рішення міської ради  
№ \_\_\_\_\_ від "\_\_\_" \_\_\_\_\_ 201\_ р.

Кадастровий номер: 0710100000:33:011:0035

Адреса: м. Луцьк, вул. Наливайка, 1

Землекористувач:  
громадянка Бартосевич Надія Павлівна

Ситуаційна схема

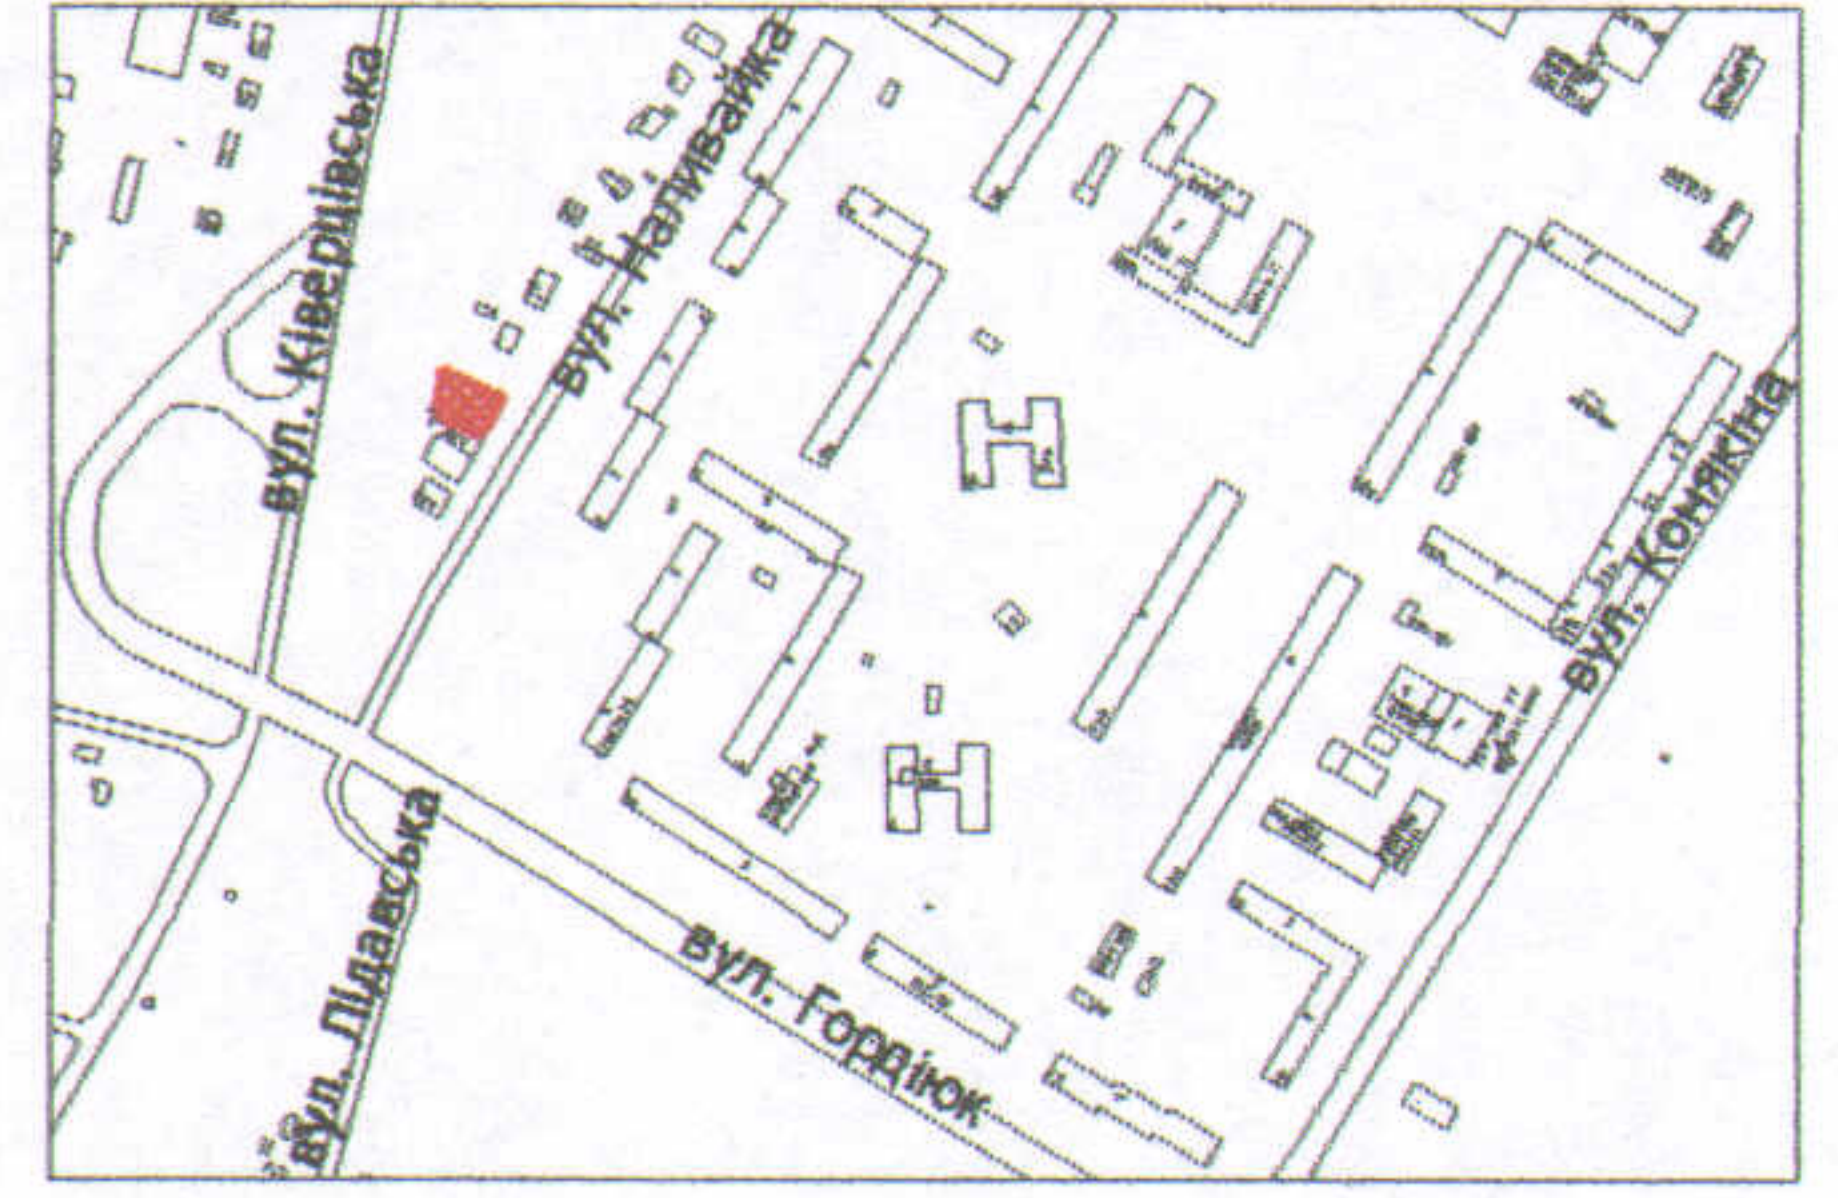

УМОВНІ ПОЗНАЧЕННЯ

- 0,0512 га — земельна ділянка, договір оренди якої поновлюється на новий строк для будівництва та обслуговування жилого будинку, господарських будівель і споруд
- 0,0512 га — земельна ділянка, право оренди на яку зареєстроване в Державному реєстрі речових прав на нерухоме майно 22.01.2014, номер запису про інше речове право: 4360791 відповідно до додаткової угоди про поновлення договору оренди землі від 14.05.2013
- 0,0080 га — обмеження, встановлені щодо використання земельної ділянки (охоронні зони навколо інженерних комунікацій (01.08) - водопроводу, каналізації)
- 0,1000 га — земельна ділянка у власності гр. Бартосевич Н.П., згідно з Державним актом на право власності на земельну ділянку від 21.01.2008 за № 010807700048 (Серія ЯД № 305058) для будівництва та обслуговування жилого будинку, господарських будівель і споруд
- 0,0374 га — землекористування гр. Бартосевич Н.П.

СЕКРЕТАР МІСЬКОЇ РАДИ

Григорій ПУСТОВІТ

Директор		А.І. Крисак
Відповідальний за якість робіт		О.А. Ємець
Виконав		О.І. Бондар

ТзОВ "ГЦНТІ+"

Масштаб 1: 500		
Площа ділянки (га)	З них	
	у власність	в оренду
0,0512	-	0,0512