
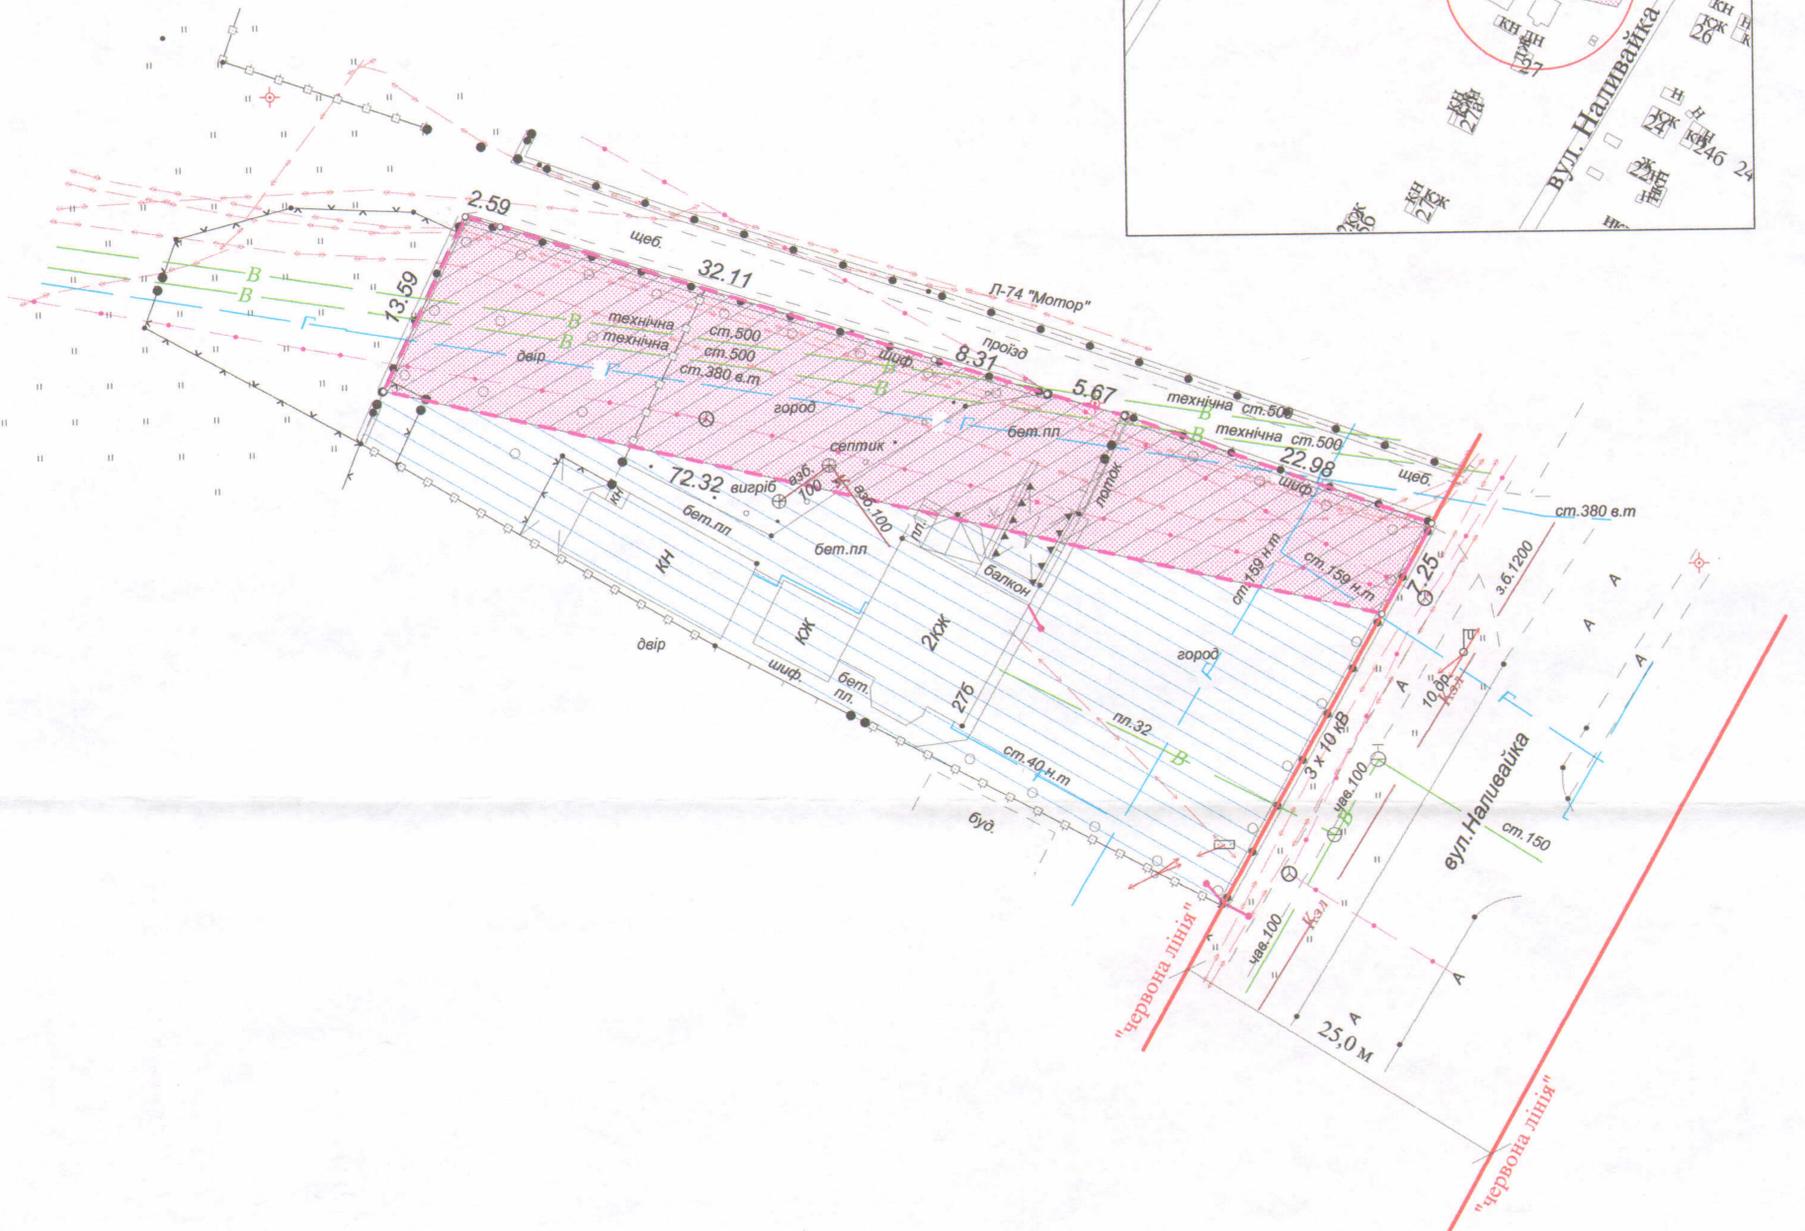


**ПЛАН**

земельної ділянки

Кадастровий №: 0710100000:33:011:0075  
 Адреса: м. Луцьк, вул. Наливайка, 27-б  
 Землекористувач: громадянка Борейко Ірина Анатоліївна

**Ситуаційна схема**

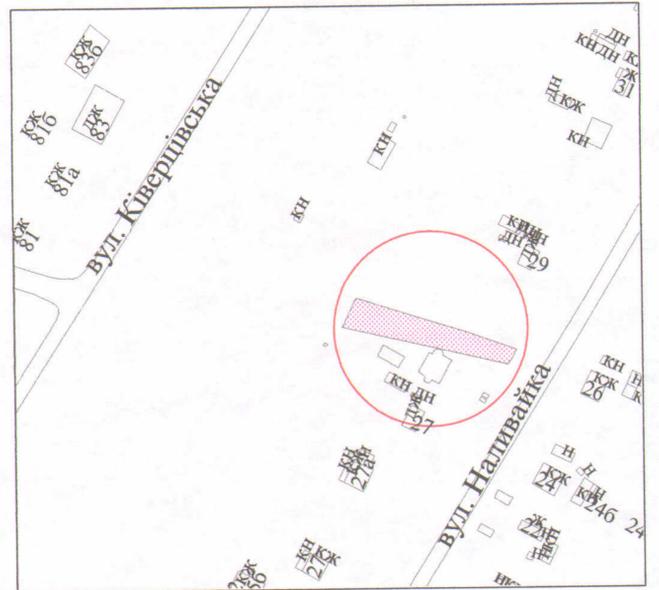

**УМОВНІ ПОЗНАЧЕННЯ**

- 0,0755 га - земельна ділянка, договір оренди якої поновлюється на новий строк для обслуговування жилого будинку, господарських будівель і споруд
- 0,0755 га - земельна ділянка, що надана в оренду згідно з договором оренди землі від 12.09.2007 за № 040707700346, поновленим додатковою угодою про поновлення договору оренди землі від 30.01.2013 (право оренди зареєстровано в Державному реєстрі речових прав на нерухоме майно про реєстрацію іншого речового права від 07.10.2013, номер запису про інше речове право: 2745498)
- 0,0976 га - земельна ділянка у власності гр. Борейко І.А. згідно з державним актом на право власності на земельну ділянку від 26.01.2006 за № 010607700006 (Серія ЯА № 646267) для будівництва та обслуговування жилого будинку та господарських будівель і споруд
- 0,0755 га - обмеження, встановлені щодо використання земельної ділянки (охоронні зони навколо інженерних комунікацій (01.08) - водопровід, газопровід, підземні кабельні лінії електропередач, підземні кабельні лінії електров'язку)

СЕКРЕТАР МІСЬКОЇ РАДИ

Григорій Пустовіт

Масштаб 1 : 500		
Площа ділянки (га)	З них	
	у власність	в оренду
0,0755	-	0,0755

Підписи: **Холодков Олександр Володимирович** (фізична особа-підприсемер), **Холодков Олександр Володимирович** (підприсемер).