

ПЛАН  
земельної ділянки


Додаток до рішення міської ради  
№ \_\_\_\_\_ від "\_\_\_" \_\_\_\_\_ 201\_\_ р.

Кадастровий номер: 0710100000:22:013:0058

Адреса: м. Луцьк, вул. Заньковецької, 68

Землекористувач:  
громадянка Кучер Валентина Іванівна

Ситуаційна схема

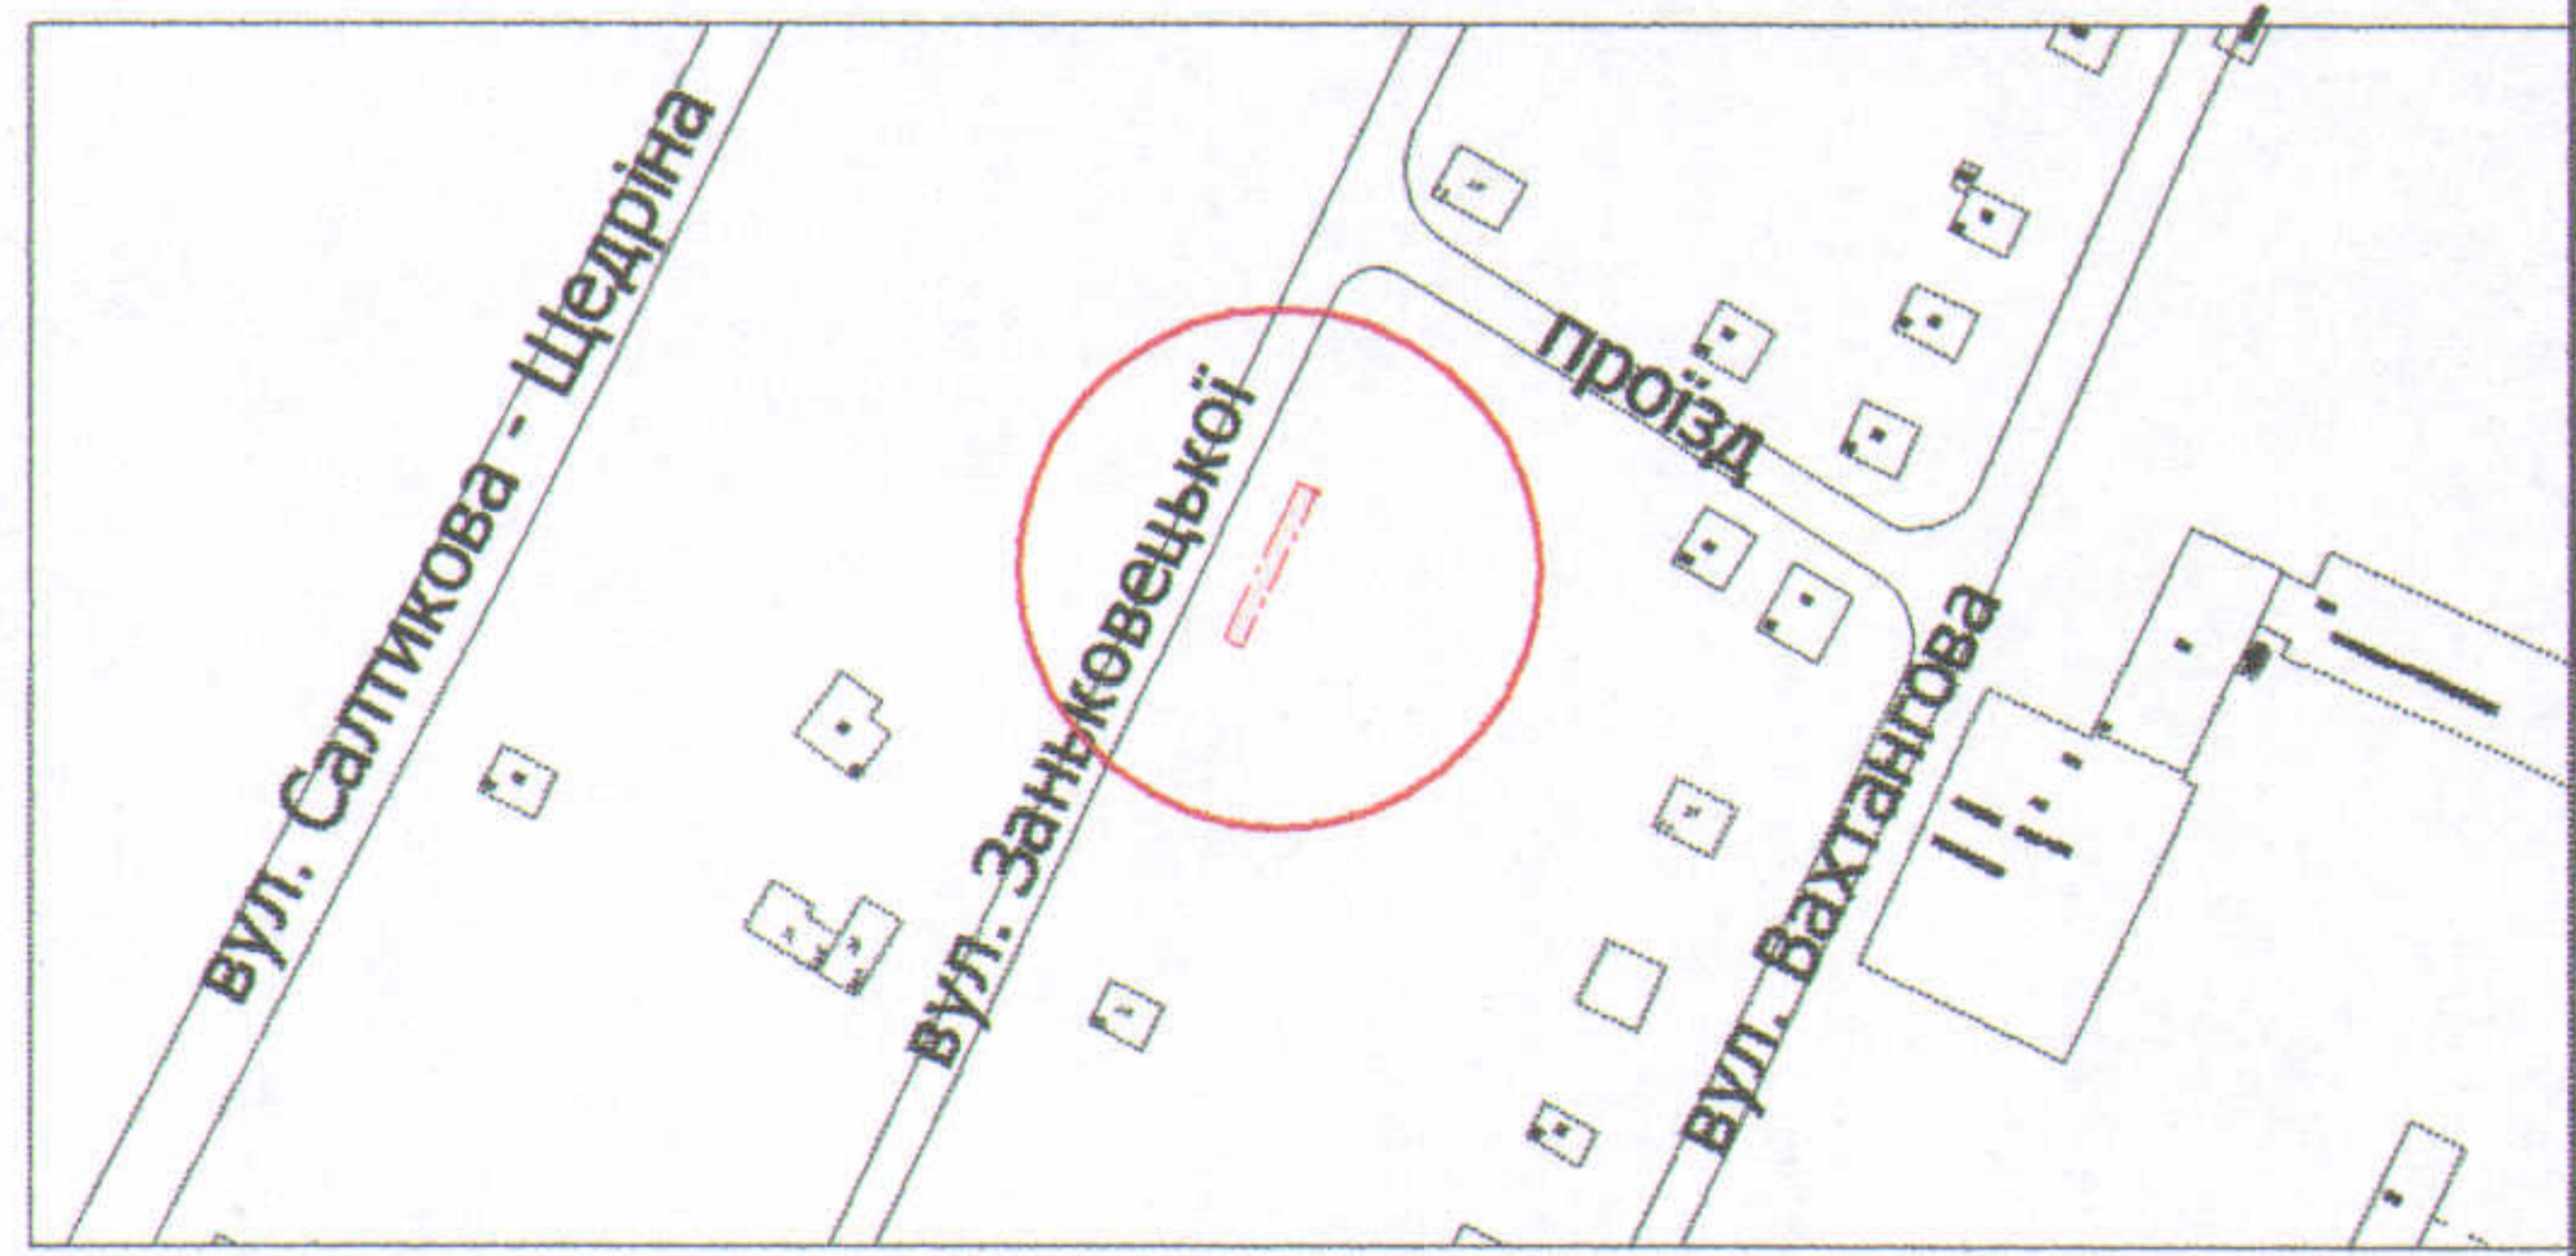

УМОВНІ ПОЗНАЧЕННЯ

- 0,0087 га** — земельна ділянка, договір оренди якої поновлюється на новий строк для обслуговування жилого будинку, господарських будівель і споруд
- 0,0087 га** — земельна ділянка, право оренди на яку зареєстроване в Державному реєстрі речових прав на нерухоме майно 07.02.2014, номер запису про інше речове право: 4608512, відповідно до договору оренди землі від 23.12.2013
- 0,0059 га** — обмеження, встановлені щодо використання земельної ділянки (охоронні зони навколо інженерних комунікацій (01.08) - водопровід, каналізація, повітряна лінія електропередачі, підземна кабельна лінія електрозв'язку, підземна кабельна лінія електропередачі)
- 0,1000 га** — земельна ділянка у власності гр. Кучер В.І., згідно з державним актом на право власності на земельну ділянку від 29.08.2012 за № 071010001001591 (Серія ЯМ № 229901) для будівництва та обслуговування жилого будинку, господарських будівель та споруд
- 0,0215 га** — землекористування гр. Кучер В.І.

СЕКРЕТАР МІСЬКОЇ РАДИ

Григорій ПУСТОВІТ

Директор	Завадський В.М.
Перевірив	Завадський В.М.
Виконав	Кунці О.Ю.

ПІІ "Луцькземресурс"

Масштаб 1: 500

Площа ділянки (га)	З них	
	у власність	в оренду
0,0087	-	0,0087