

**ПЛАН
земельної ділянки**

Додаток до рішення міської ради
№ _____ від "___" _____ 2019 р.


Ситуаційна схема

Кадастровий номер: 0710100000:22:025:0042

Адреса: м. Луцьк, вул. Конякіна, 16-г

Землекористувач:

громадянин Бойко Василь Феодосійович

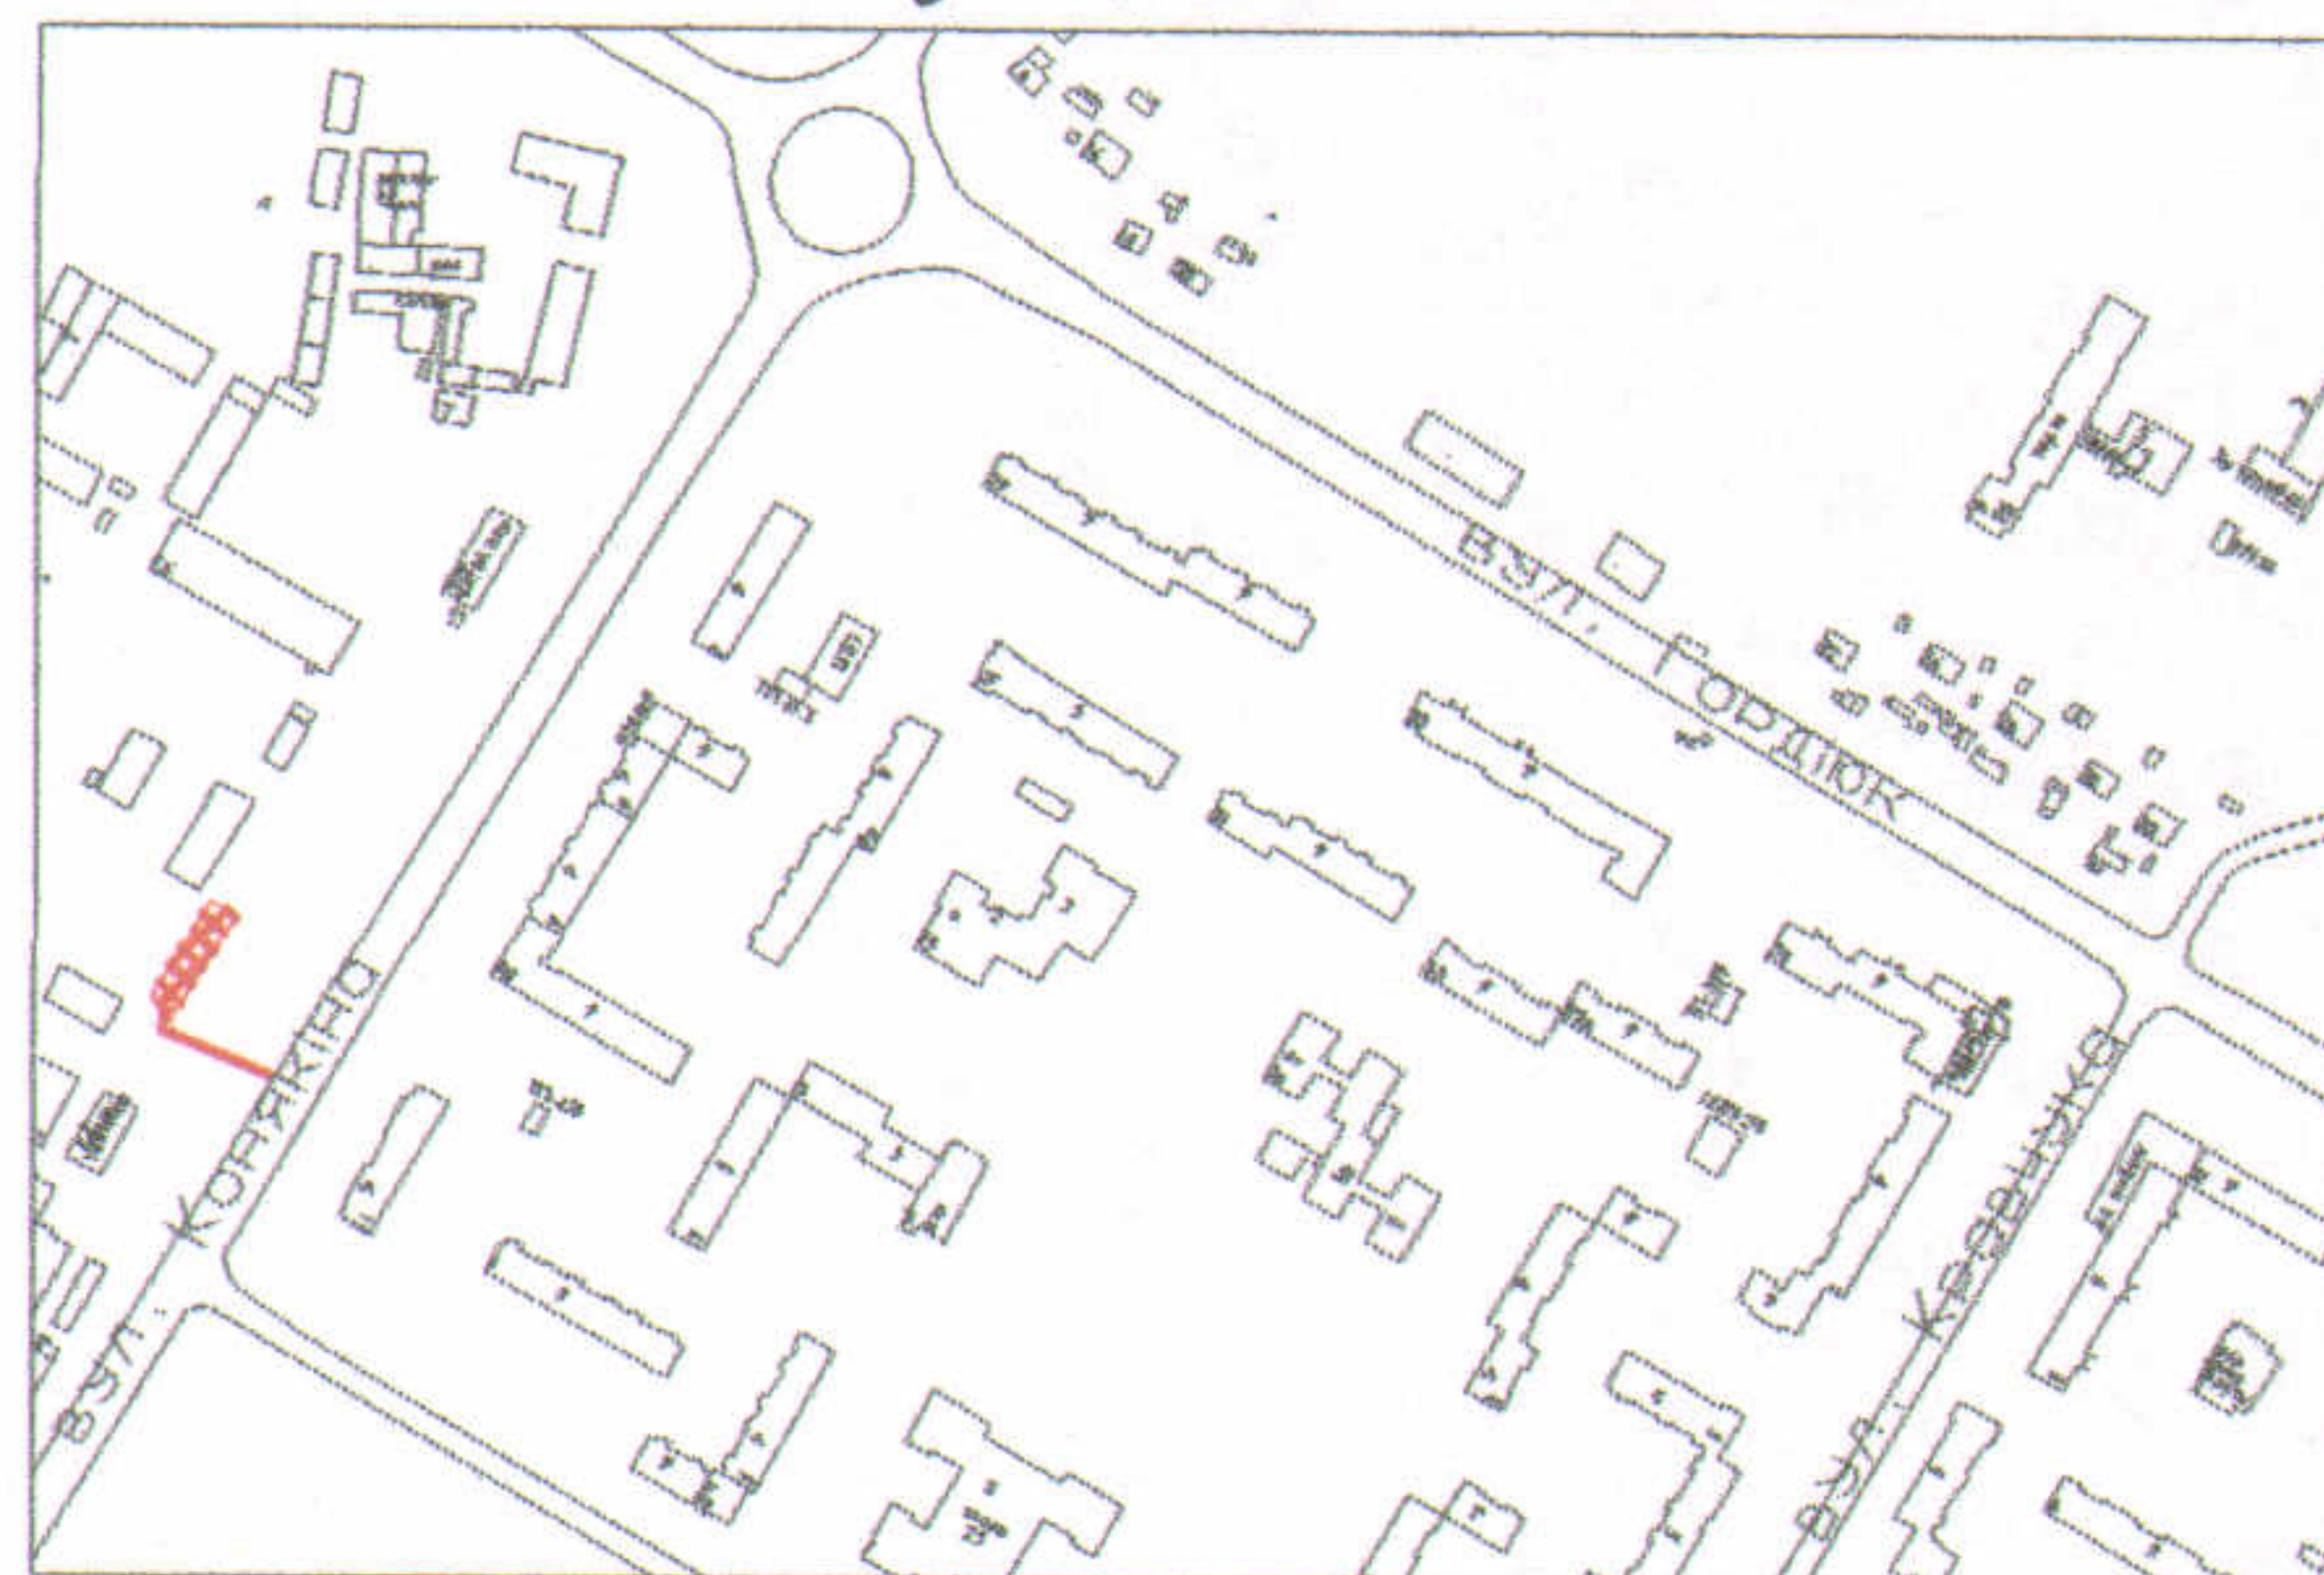

УМОВНІ ПОЗНАЧЕННЯ

- 0,0350 га** — земельна ділянка, договір оренди якої поновлюється на новий строк для будівництва та обслуговування виробничих приміщень
- 0,0350 га** — земельна ділянка, право оренди на яку зареєстроване в Державному реєстрі прав на нерухоме майно від 18.03.2014, номер запису: 5023367, відповідно до додаткової угоди № 2 про поновлення договору оренди землі від 07.02.2014
- 0,0285 га** — обмеження, встановлені щодо використання земельної ділянки (охоронні зони навколо інженерних комунікацій (01.08) - водопроводу, повітряної лінії електропередачі, каналізації)

СЕКРЕТАР МІСЬКОЇ РАДИ

Григорій ПУСТОВІТ

Україна
ТЗОВ "ГЦНТІ+"

Директор
Відповідальний за якість робіт
Виконав

А.І. Крисак
О.А. Ємець
О.І. Бондар

АНАТОЛІЙОВИЧ

Масштаб 1: 500		
Площа ділянки (га)	З них	
	у власність	в оренду
0,0350	-	0,0350