

ПЛАН земельної ділянки

Кадастровий № : 0710100000:11:044:0055


Адреса: м. Луцьк, пр-т Волі, 48-а

Землекористувач:

громадянин Ярош Валерій Іванович

Додаток до рішення міської ради
№ _____ від "___" _____ 201_ р.

Ситуаційна схема

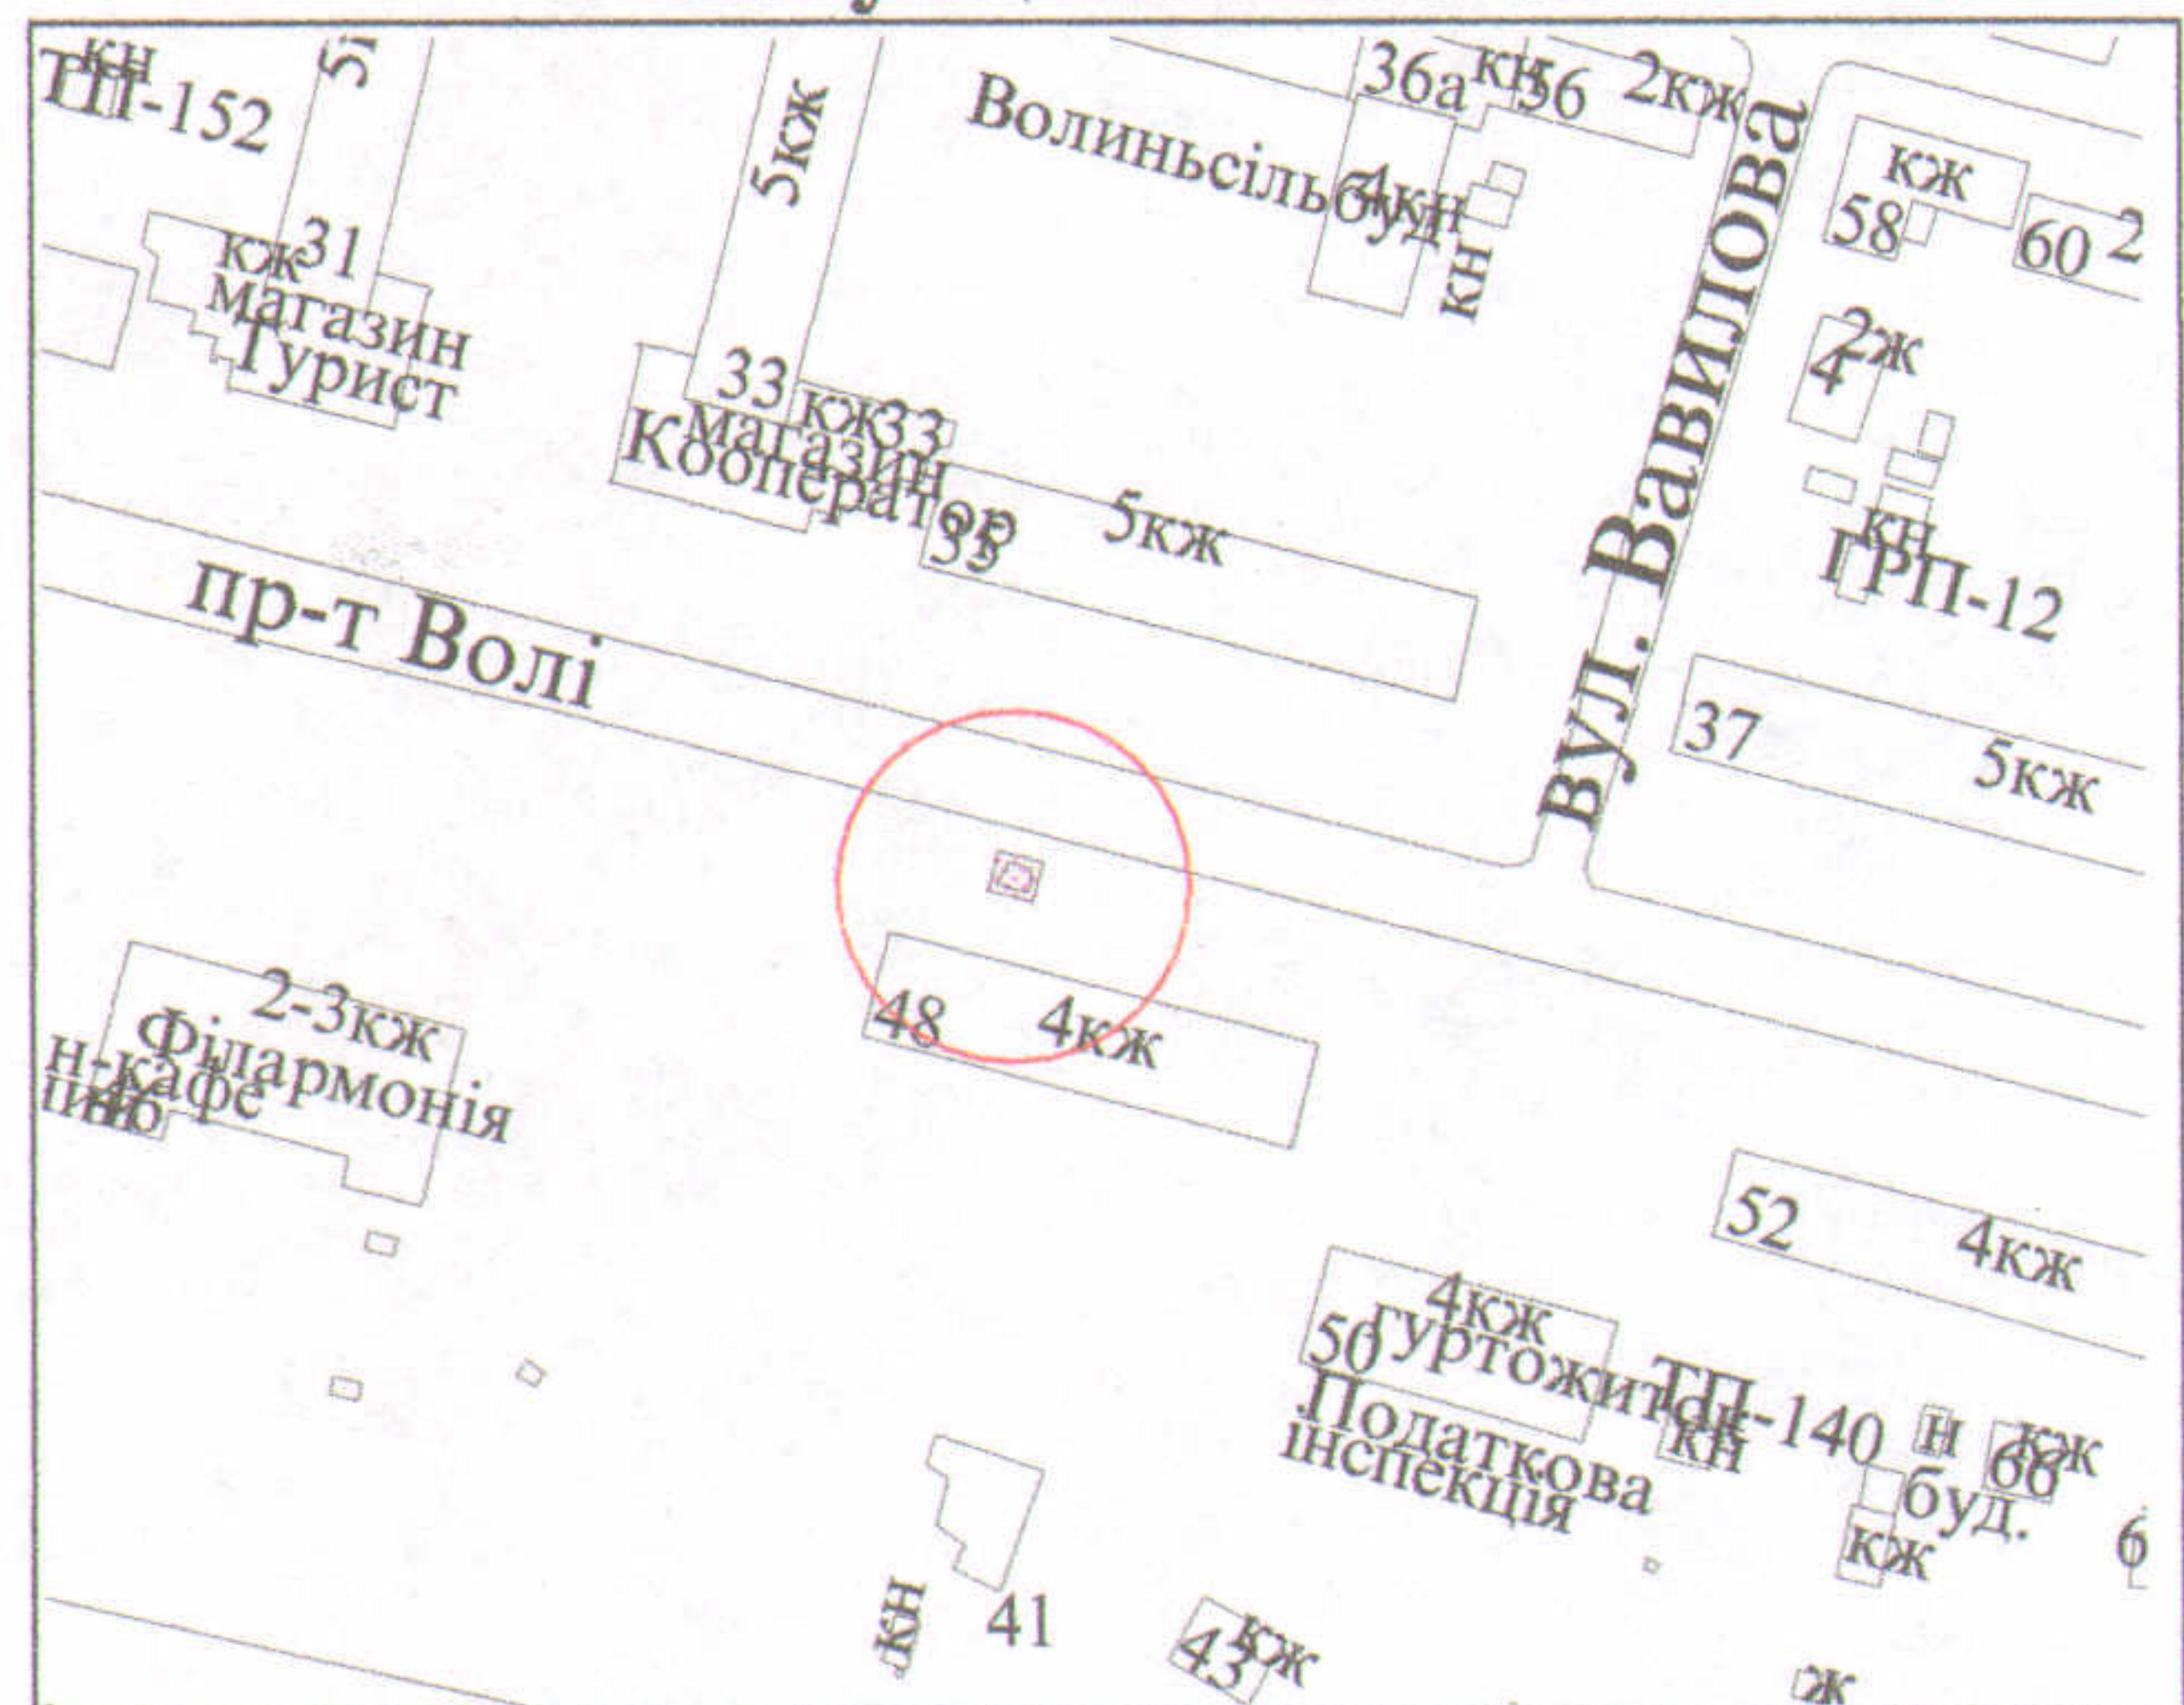

УМОВНІ ПОЗНАЧЕННЯ

- 0,0029 га - земельна ділянка, договір оренди якої поновлюється на новий строк для обслуговування торгового павільйону в критій зупинці громадського транспорту
- 0,0029 га - земельна ділянка, право оренди на яку зареєстроване в Державному реєстрі речових прав на нерухоме майно від 24.12.2013, номер запису про інше речове право: 4266075, відповідно до додаткової угоди № 2 від 28.08.2013
- 0,0025 га - обмеження, встановлені щодо використання земельної ділянки (охоронні зони навколо інженерних комунікацій (01.08) - каналізація, підземна кабельна лінія електрозв'язку, підземні кабельні лінії електропередачі)

СЕКРЕТАР МІСЬКОЇ РАДИ

Григорій ПУСТОВІТ

Масштаб 1 : 500			
Площа земельної ділянки (га)	З них		
	в оренду	у власність	
0,0029	0,0029	-	

СЕРТИФІКОВАНИЙ
ІНЖЕНЕР-ЗЕМЕЛЬНИК
Підприємець
ХОЛОДКОВ
ОЛЕКСАНДР
ВОЛОДИМИРОВИЧ
№ 013624

О.В.Холодков

**ФІЗИЧНА ОСОБА-ПІДПРИЄМЕЦЬ
ХОЛОДКОВ ОЛЕКСАНДР ВОЛОДИМИРОВИЧ**