


ПЛАН земельної ділянки

Кадастровий № : 0710100000:21:063:0020

Адреса: м. Луцьк, вул. Гречана, 5

Землекористувач: громадянин Хомяк Петро Павлович

Ситуаційна схема

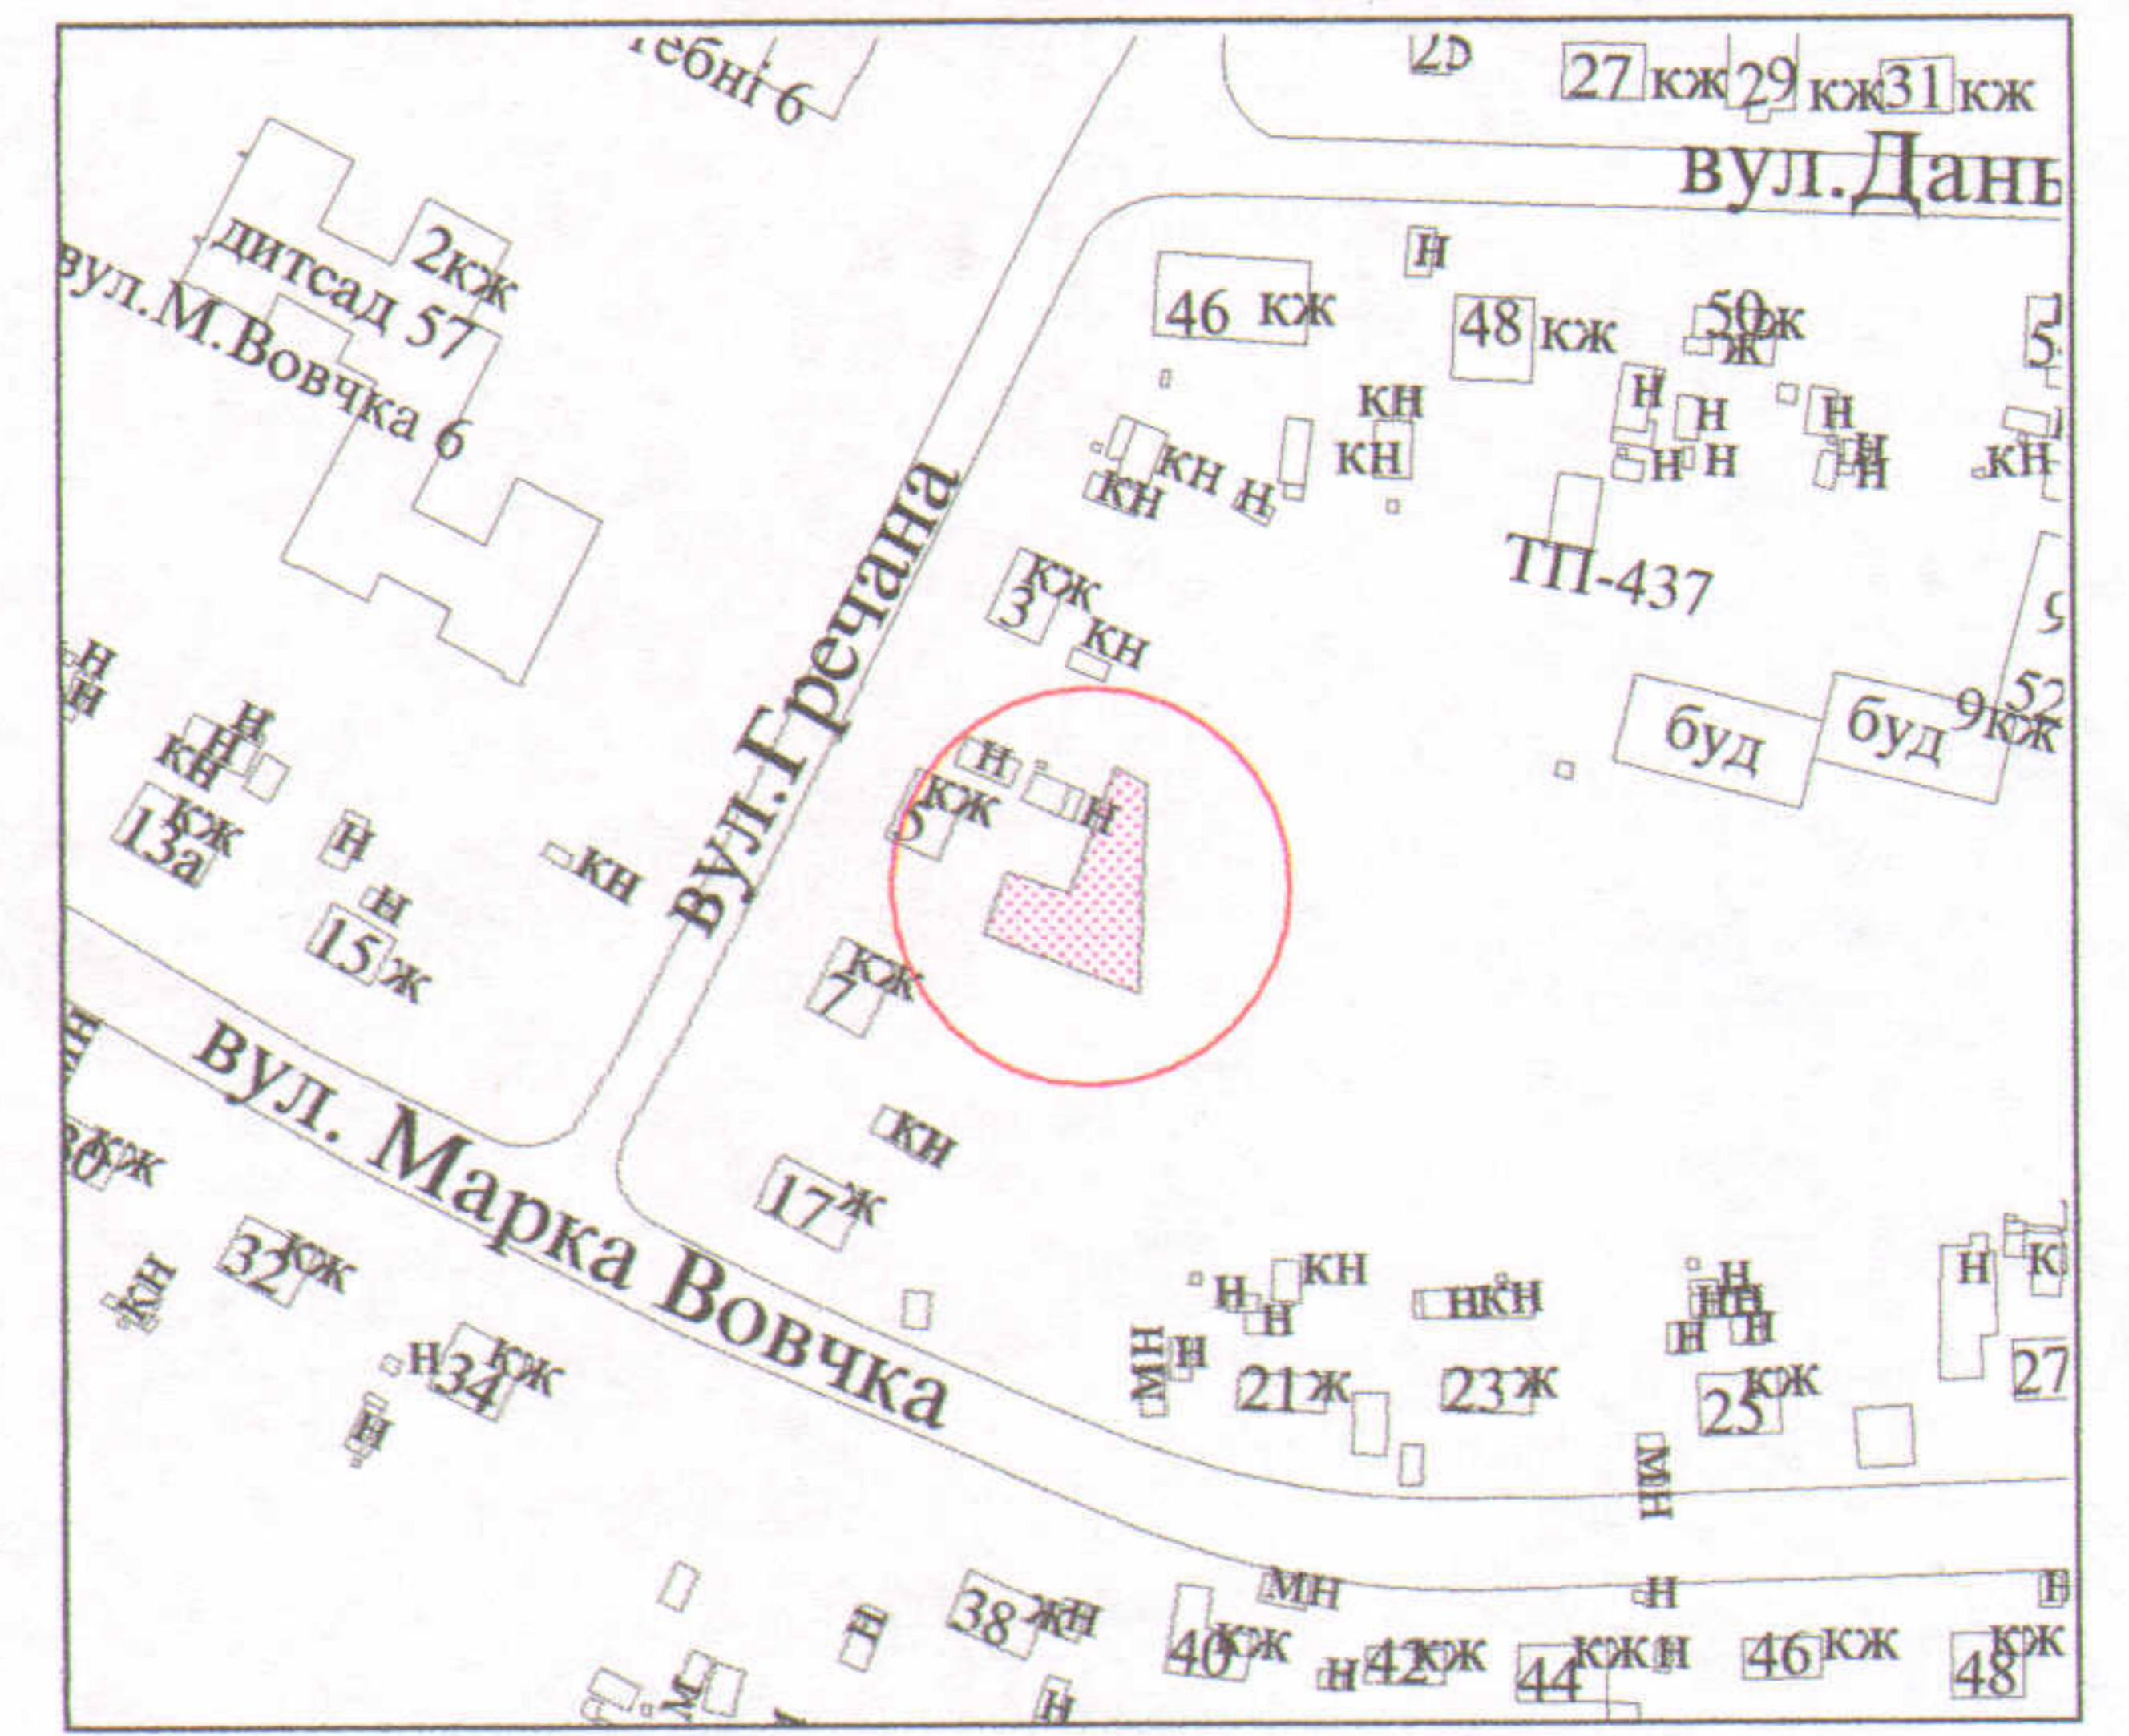

УМОВНІ ПОЗНАЧЕННЯ

- 0,0346 га - земельна ділянка, договір оренди якої поновлюється на новий строк для будівництва та обслуговування жилого будинку, господарських будівель і споруд
- 0,0346 га - земельна ділянка, право оренди на яку зареєстроване в Державному реєстрі речових прав на нерухоме майно від 08.07.2014, номер запису про інше речове право: 6253793, згідно з додатковою угодою про поновлення договору оренди землі 21.10.2013
- 0,1000 га - земельна ділянка у власності гр. Хомяка П.П. згідно з Державним актом на право власності на земельну ділянку від 18.06.2007 за № 010707700454 (ЯД № 277588) для будівництва і обслуговування жилого будинку, господарських будівель і споруд

СЕКРЕТАР МІСЬКОЇ РАДИ _____

Григорій ПУСТОВІТ

<p>ФІЗИЧНА ОСОБА-ПІДПРИЄМЕЦЬ ХОЛОДКОВ ОЛЕКСАНДР ВОЛОДИМИРОВИЧ</p>	Масштаб 1 : 500		
	Площа ділянки (га)	З них	
0,0346	в оренду	у власність	-