

ПЛАН
земельної ділянки

Кадастровий номер: 0710100000:33:021:0053

Адреса: м. Луцьк, вул. Конякіна-Гордіюк



Землекористувач:

ПРИВАТНЕ АКЦІОНЕРНЕ ТОВАРИСТВО

«ЛУЦЬКИЙ ДОМОБУДІВЕЛЬНИЙ КОМБІНАТ»

Додаток до рішення міської ради
№ _____ від "___" _____ 201__ р.

Ситуаційний план

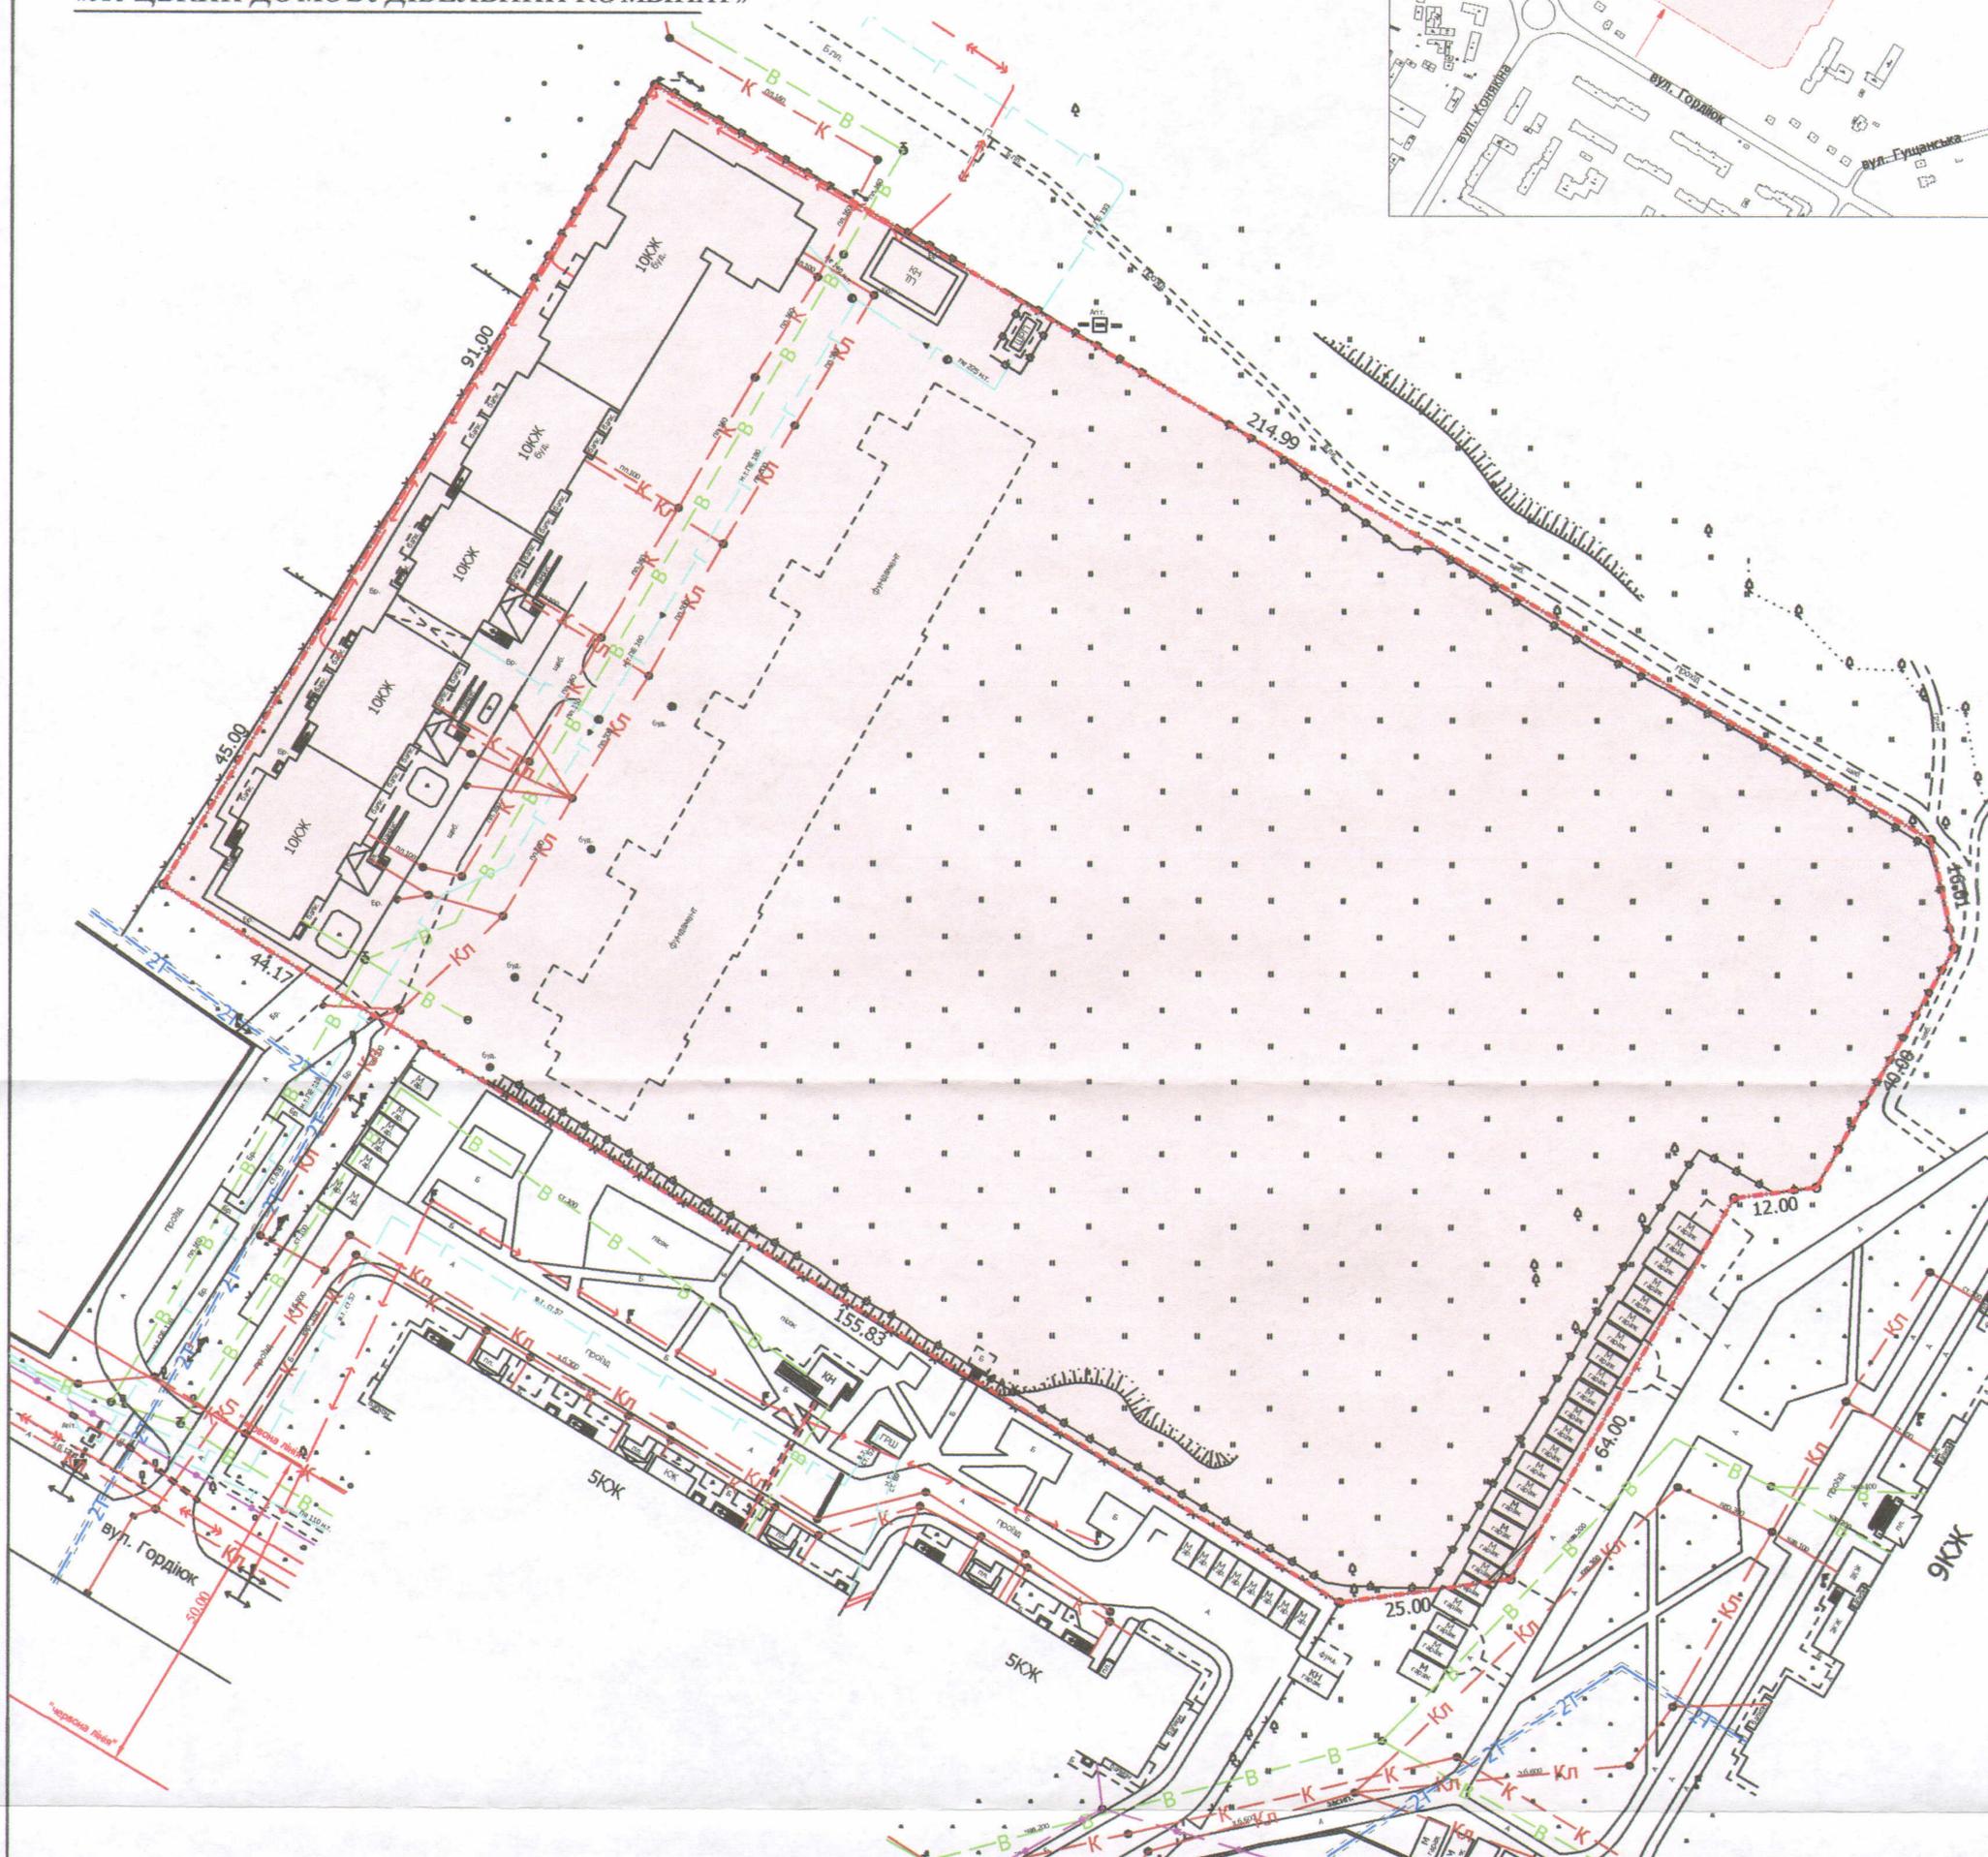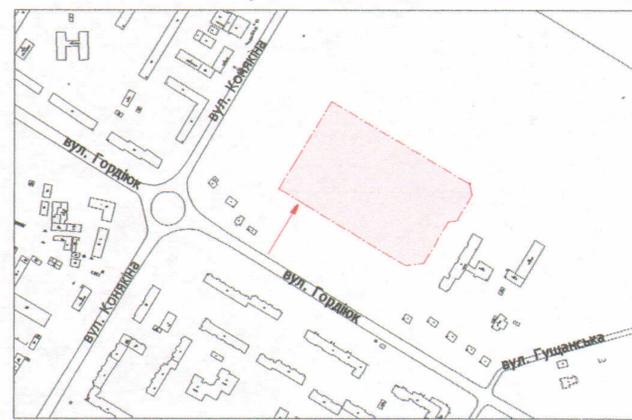

УМОВНІ ПОЗНАЧЕННЯ

3,0303 га — земельна ділянка, договір оренди якої поновлюється на новий строк для будівництва та обслуговування кварталу житлової забудови

3,0303 га — земельна ділянка, право оренди на яку зареєстроване в Державному реєстрі речових прав на нерухоме майно від 28.03.2014, номер запису про інше речове право: 5153835 згідно з додатковою угодою про поновлення договору оренди землі від 04.04.2013

0,0012 га — обмеження, встановлені щодо використання земельної ділянки (охоронні зони навколо інженерних комунікацій (01.08) - водопровід)

СЕКРЕТАР МІСЬКОЇ РАДИ _____ Григорій ПУСТОВІТ

Директор	Завадський В.М.
Перевірив	Завадський В.М.
Виконав	Кунц О.Ю.

РЕСУРС
ІПІП "Луцькресурс"

Масштаб 1: 1000		
Площа ділянки (га)	З них	
	у власність	в оренду
3,0303	-	3,0303