


ПЛАН
земельної ділянки

Кадастровий №: 0710100000:21:038:0017

Адреса: м. Луцьк, вул. Львівська, 29-в

Землекористувач: фізична особа-підприємець
Колодницька Ірина Костянтинівна

Ситуаційна схема

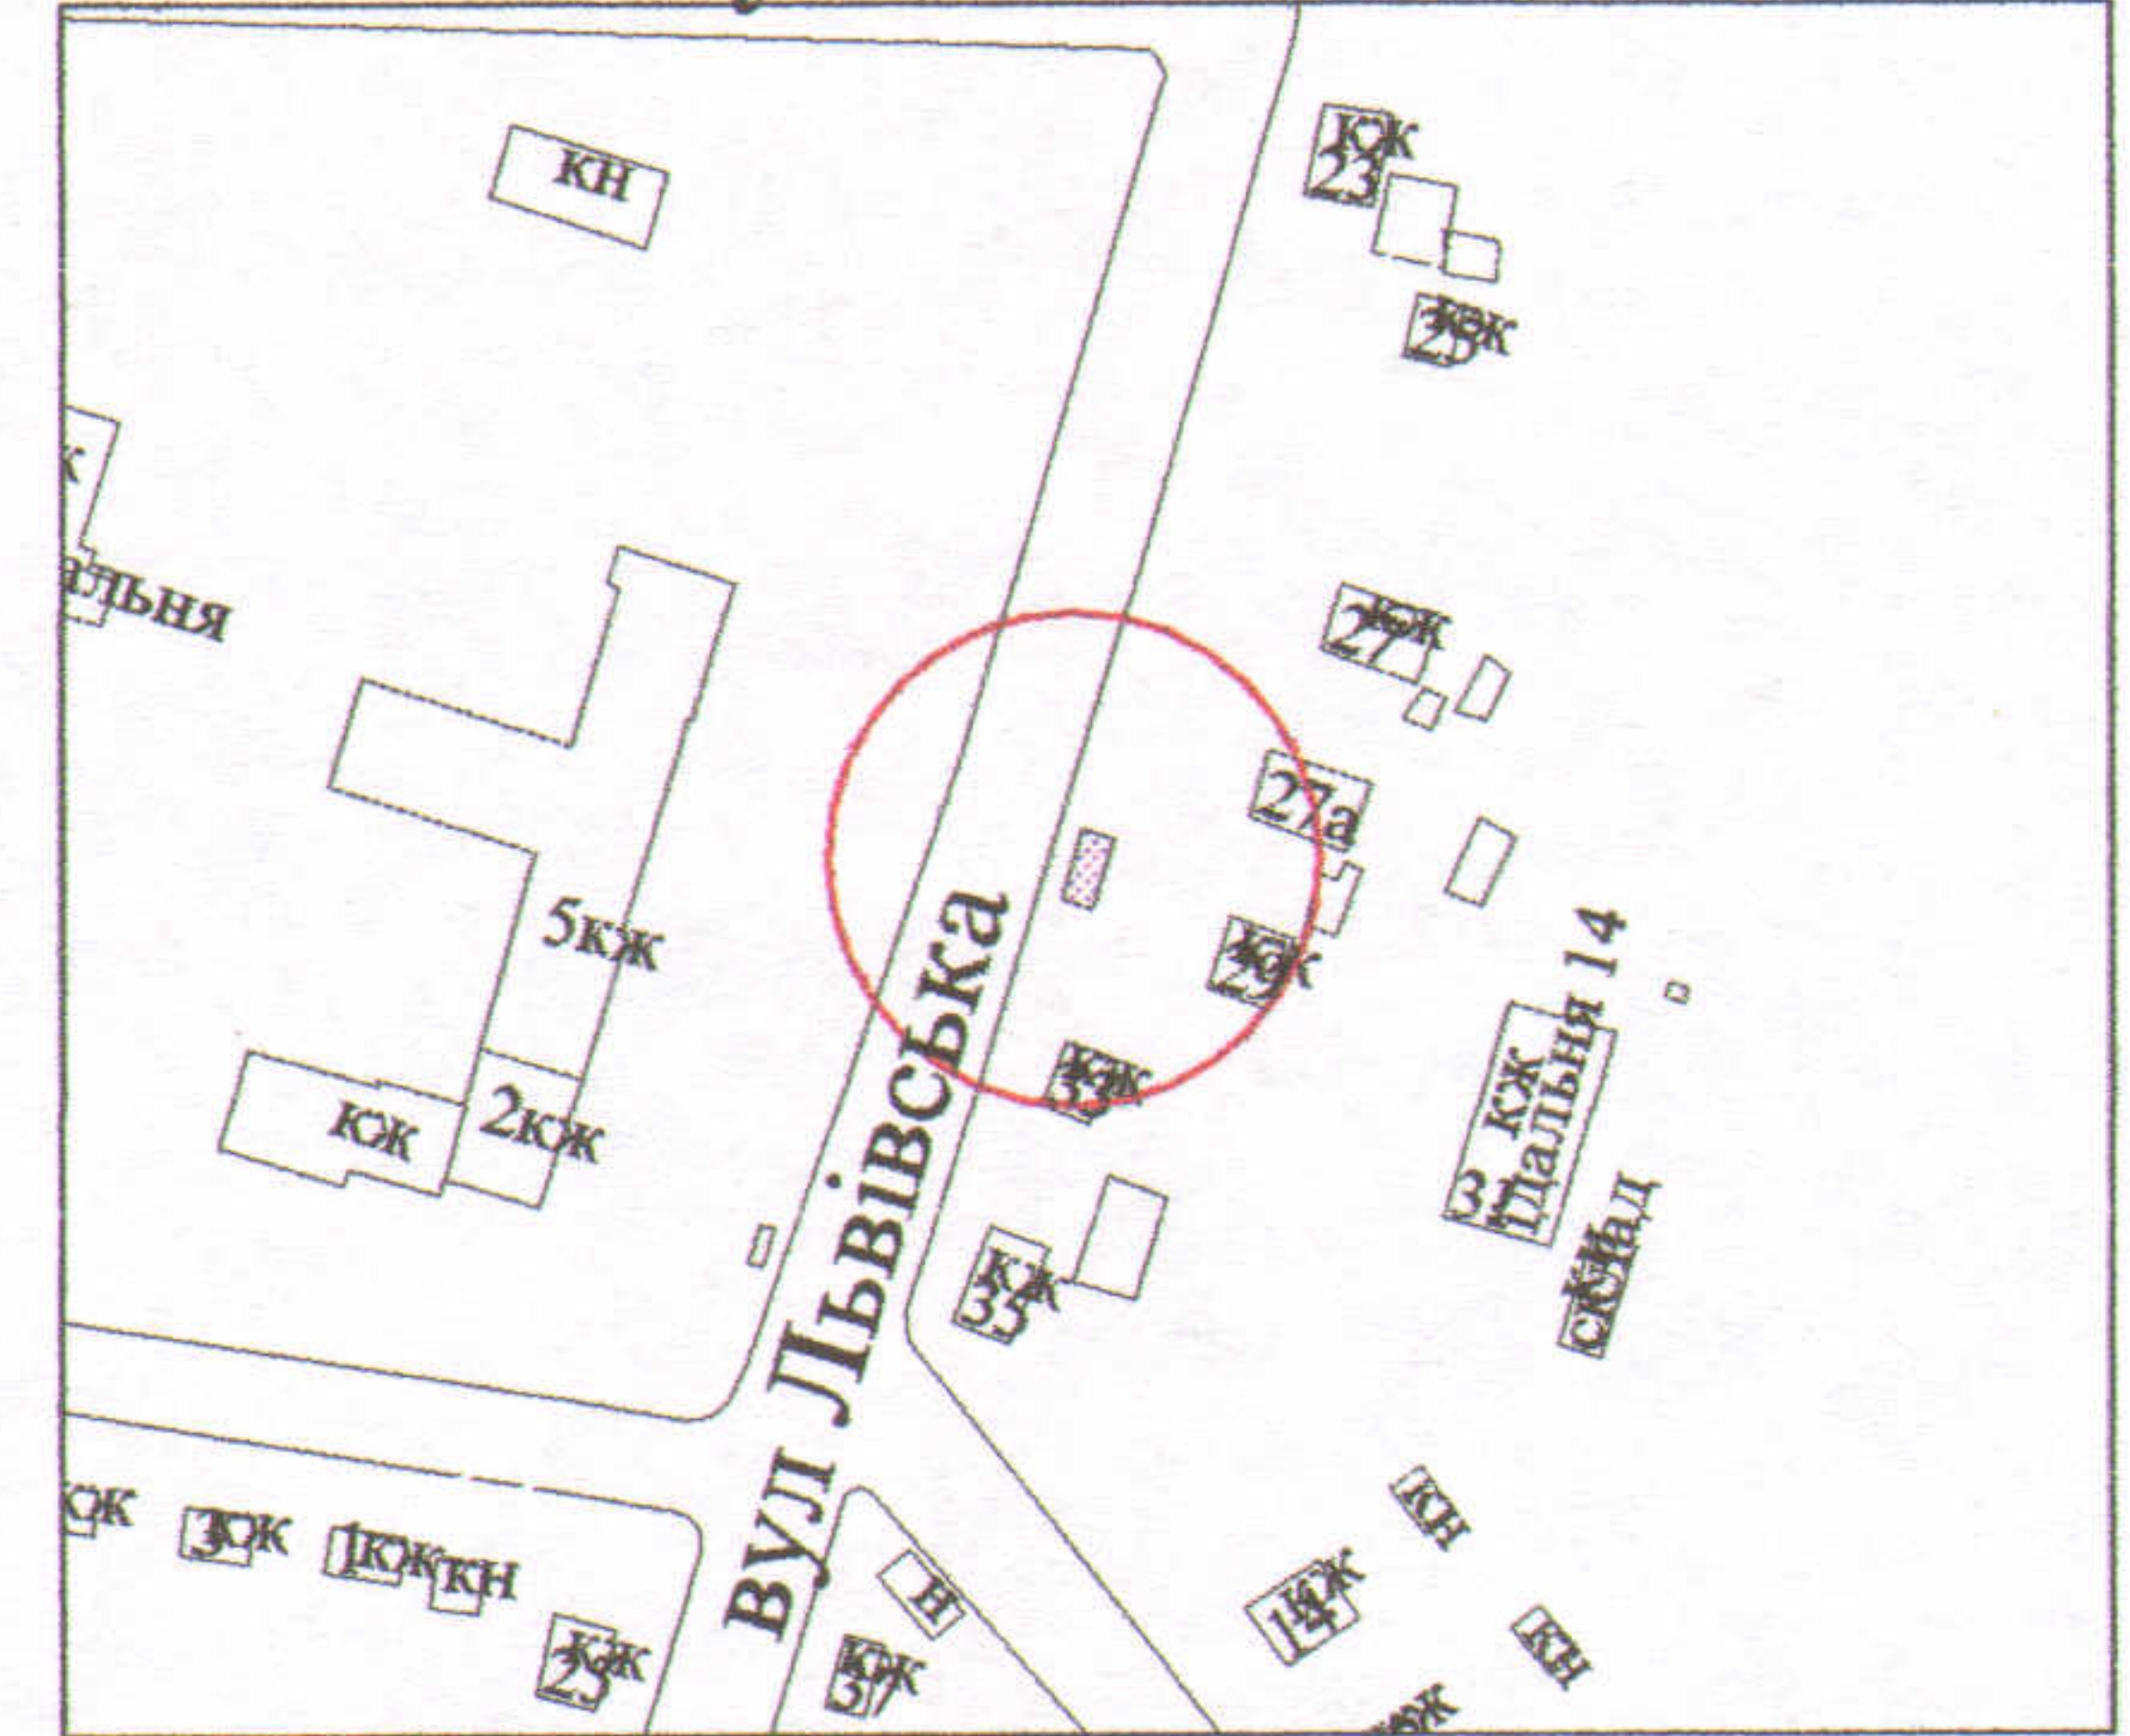

УМОВНІ ПОЗНАЧЕННЯ

- 0,0036 га - земельна ділянка, договір оренди якої поновлюється на новий строк для обслуговування критої зупинки громадського транспорту з торговим павільйоном
- 0,0036 га - земельна ділянка, що надана в оренду згідно з додатковою угодою про поновлення договору оренди землі від 05.11.2018 (право оренди земельної ділянки зареєстровано в Державному реєстрі речових прав на нерухоме майно від 05.11.2018, номер запису 22540839)
- 0,0036 га - обмеження, встановлені щодо використання земельної ділянки (охоронні зони навколо інженерних комунікацій (01.08) - водопровід, каналізація, повітряна кабельна лінія електропередачі, підземна кабельна лінія електрозв'язку)

СЕКРЕТАР МІСЬКОЇ РАДИ

Григорій ПУСТОВІТ

Масштаб 1 : 500		З них	
Підприємство	Площа ділянки (га)	у власність	в оренду
ФІЗИЧНА ОСОБА-ПІДПРИЄМЕЦЬ ХОЛОДКОВ ОЛЕКСАНДР ВОЛОДИМИРОВИЧ	0,0036	-	0,0036