

ПЛАН
земельної ділянки



Додаток до рішення міської ради
№ _____ від "___" _____ 20__ р.

Кадастровий номер: 0710100000:22:031:0025

Адреса: м. Луцьк, вул. Конякіна, 16-ж

Землекористувач: фізична особа-підприємець
Крамаревич Юрій Валерійович

Ситуаційний план

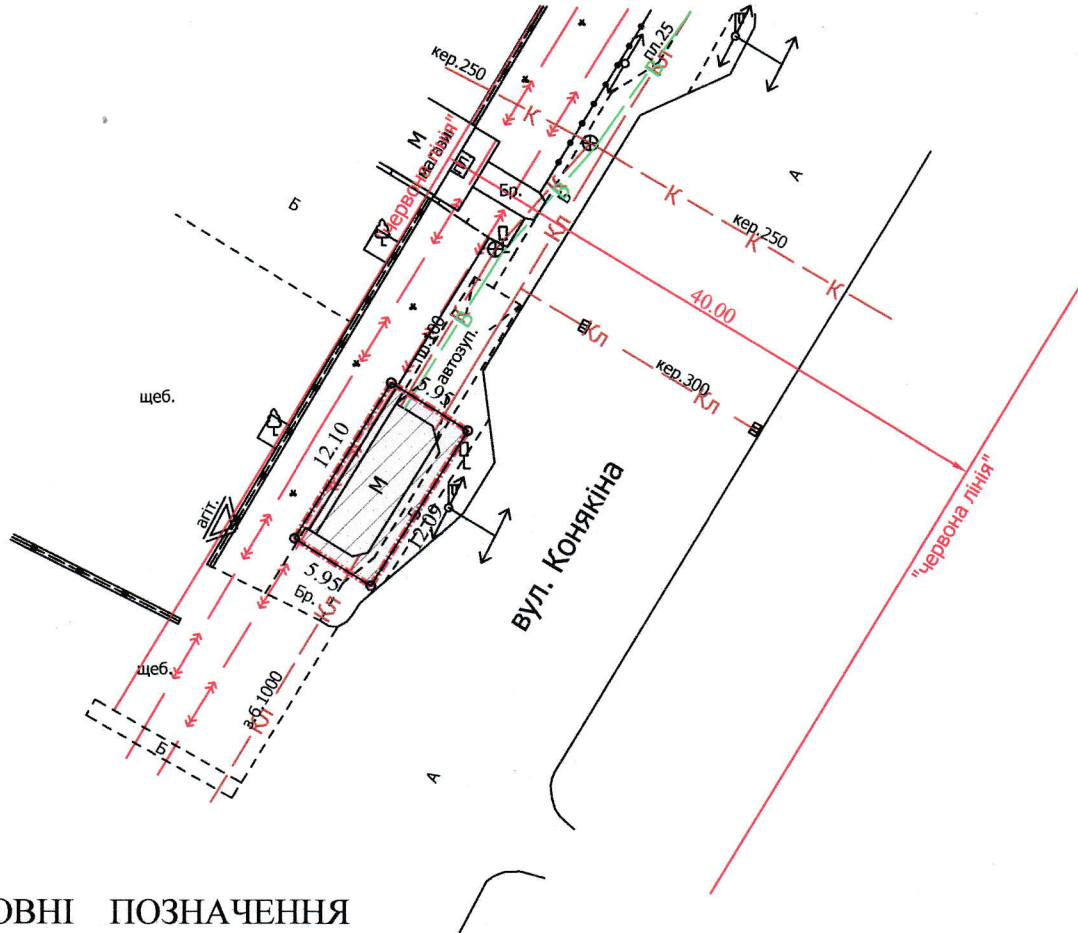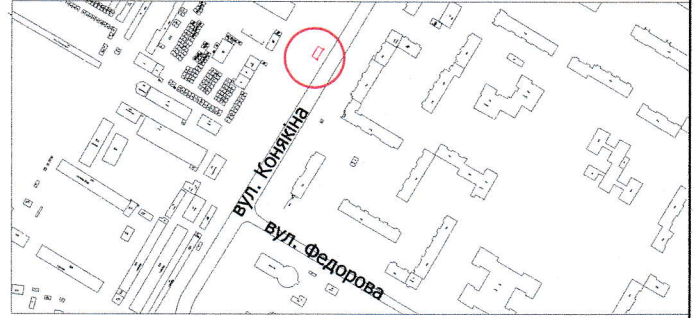

УМОВНІ ПОЗНАЧЕННЯ

- 0,0072 га** — земельна ділянка, договір оренди якої поновлюється на новий строк для будівництва та обслуговування критої зупинки громадського транспорту з торговим павільйоном
- 0,0072 га** — земельна ділянка, право оренди на яку зареєстроване в Державному реєстрі речових прав на нерухоме майно 17.03.2015, номер запису про інше речове право: 9072297, відповідно до додаткової угоди про поновлення договору оренди землі від 03.03.2015
- 0,0072 га** — обмеження, встановлені щодо використання земельної ділянки (охоронна зони навколо інженерних комунікацій (01.08) - каналізація, підземна кабельна лінія електропередачі, повітряна лінія електропередачі)

СЕКРЕТАР МІСЬКОЇ РАДИ

Юрій БЕЗПЯТКО



Директор
Перевірив
Виконав

(Signature)
(Signature)
(Signature)

Завадський В.М.
Завадський В.М.
Кунц О.Ю.

ПІП "Луцькземресурс"

Масштаб 1: 500

Площа ділянки (га)	З них	
	у власність	в оренду
0,0072	-	0,0072