
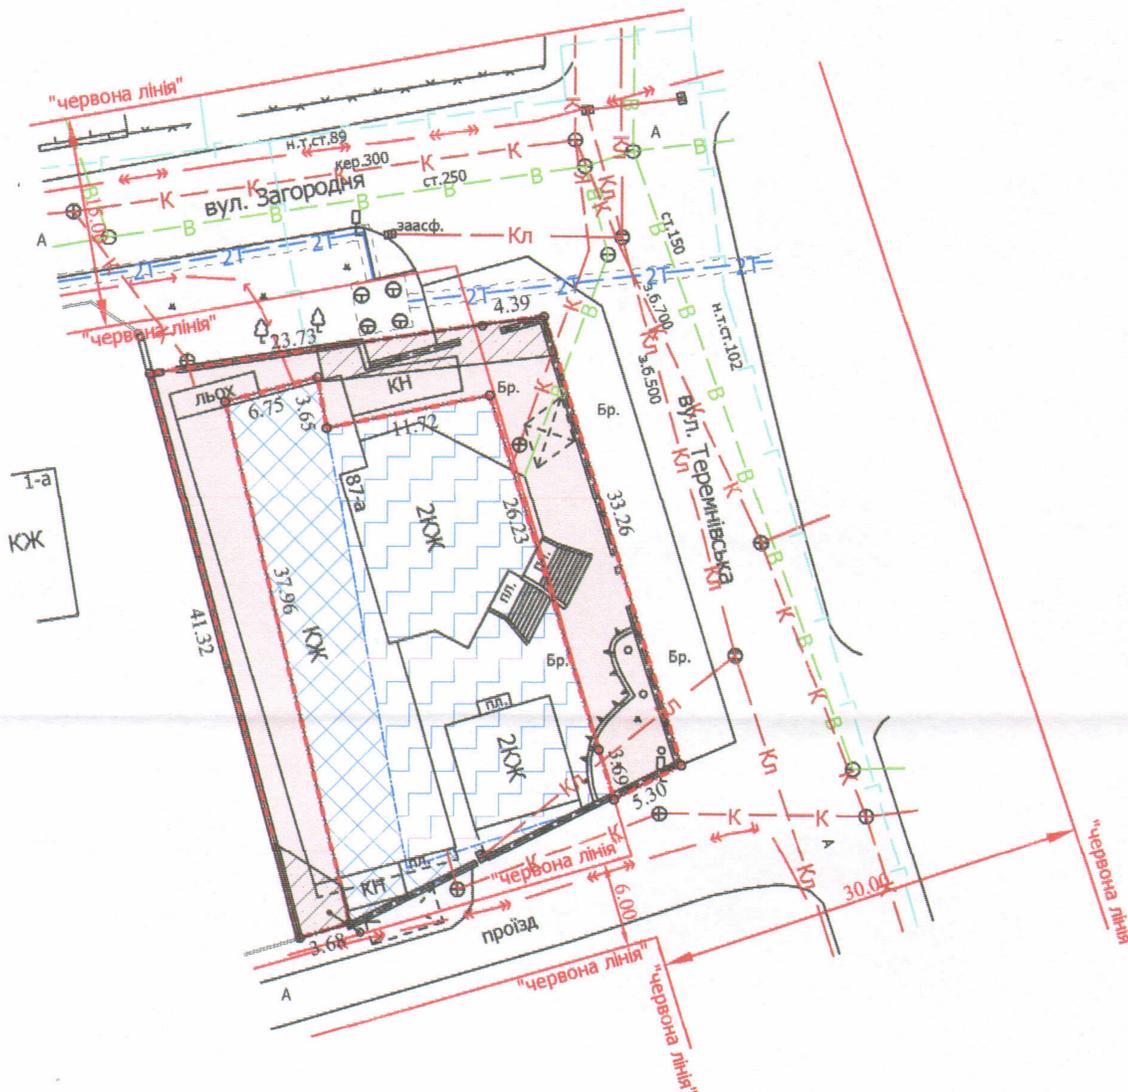


ПЛАН  
земельної ділянки

Додаток до рішення міської ради  
№ \_\_\_\_\_ від "\_\_\_" \_\_\_\_\_ 20\_\_ р.

Ситуаційна схема

Кадастровий номер: 0710100000:34:034:0097  
Адреса: м. Луцьк, вул. Теремнівська, 87-а  
Землекористувач: фізична особа-підприємець  
Волощук Галина Миколаївна

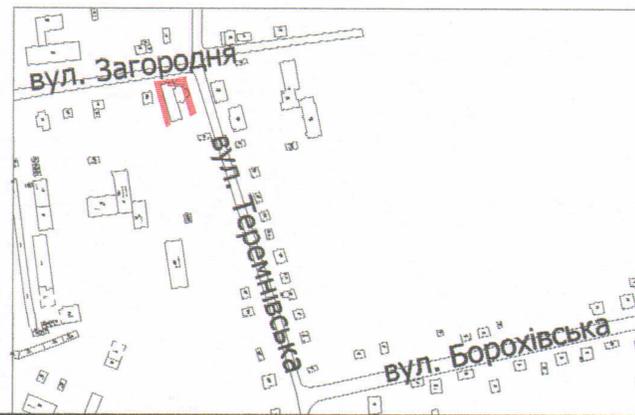

УМОВНІ ПОЗНАЧЕННЯ

- 0,0429 га — земельна ділянка, договір оренди якої поновлюється на новий строк для будівництва та обслуговування кафе-бару
- 0,0429 га — земельна ділянка, право оренди на яку зареєстроване в Державному реєстрі речових прав на нерухоме майно 07.10.2013, номер запису про інше речове право: 2826586, згідно з договором оренди землі від 11.09.2013
- 0,0228 га — земельна ділянка у власності ФОП Волощук Г.М. згідно з Державним актом на право власності на земельну ділянку від 22.07.2004 за № 159 для обслуговування торгового закладу
- 0,0417 га — земельна ділянка у власності ФОП Волощук Г.М. згідно з Державним актом на право власності на землю від 30.09.2002 за № 65 для обслуговування торгового закладу
- 0,0061 га — обмеження, встановлені щодо використання земельної ділянки (охоронні зони навколо інженерних комунікацій (01.08) - теплотраса, повітряна лінія електрозв'язку)

СЕКРЕТАР МІСЬКОЇ РАДИ \_\_\_\_\_

Григорій ПУСТОВІТ

Секретар міської ради Луцьк

Директор: Завадський В.М.  
Перевірив: Завадський В.М.  
Виконав: Микунь О.Ю.

ПЦП "Луцькземресурс"

Масштаб 1: 500		
Площа ділянки (га)	З них	
	у власність	в оренду
0,0429	-	0,0429