

ПЛАН
земельної ділянки

Додаток до рішення міської ради
№ _____ від "___" _____ 20__ р.


Кадастровий номер: 0710100000:34:050:0008

Адреса: м. Луцьк, пр-т Відродження, 18-б

Землекористувач:

фізична особа-підприємець Ворона Наталія Іванівна

Ситуаційний план

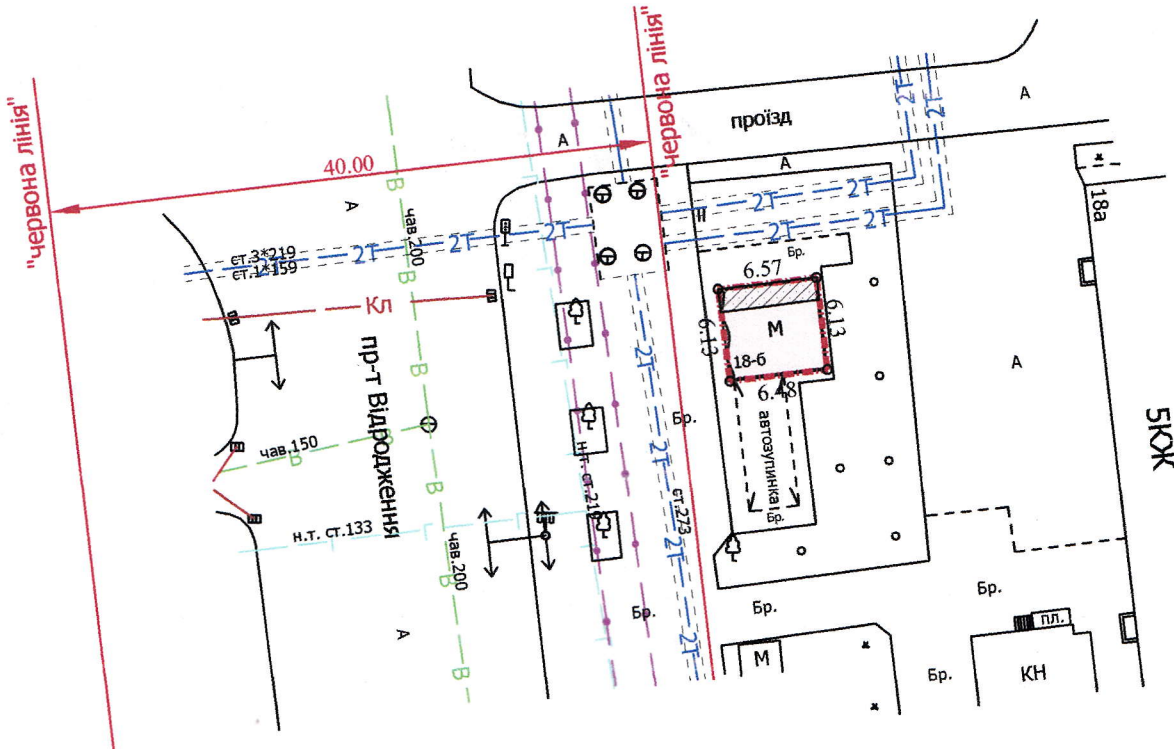

УМОВНІ ПОЗНАЧЕННЯ

- 0,0040 га** — земельна ділянка, договір оренди якої поновлюється на новий строк для обслуговування торгового павільйону в критій зупинці громадського транспорту
- 0,0040 га** — земельна ділянка, право оренди на яку зареєстроване в Державному реєстрі речових прав на нерухоме майно 31.03.2015, номер запису про інше речове право: 9257854 відповідно до додаткової угоди про поновлення договору оренди землі від 05.03.2015
- 0,0010 га** — обмеження, встановлені щодо використання земельної ділянки (охоронна зони навколо інженерних комунікацій (01.08) - теплотраса)

СЕКРЕТАР МІСЬКОЇ РАДИ

Григорій ПУСТОВІТ

Директор	Завадський В.М.	Масштаб 1: 500	
Перевірив	Завадський В.М.		
Виконав	Куцік О.Ю.	Площа ділянки (га)	3 них
ПП "Луцькземресурс"			у власність
		0,0040	-