

ПЛАН  
земельної ділянки

Додаток до рішення міської ради  
№ \_\_\_\_\_ від " \_\_\_\_ " \_\_\_\_\_ 202\_\_ р.


Кадастровий номер: 0710100000:34:051:0036

Адреса: м. Луцьк, вул. Теремнівська, 49

Землекористувач:

громадянка Феоктістова Олена Станіславівна

Ситуаційний план

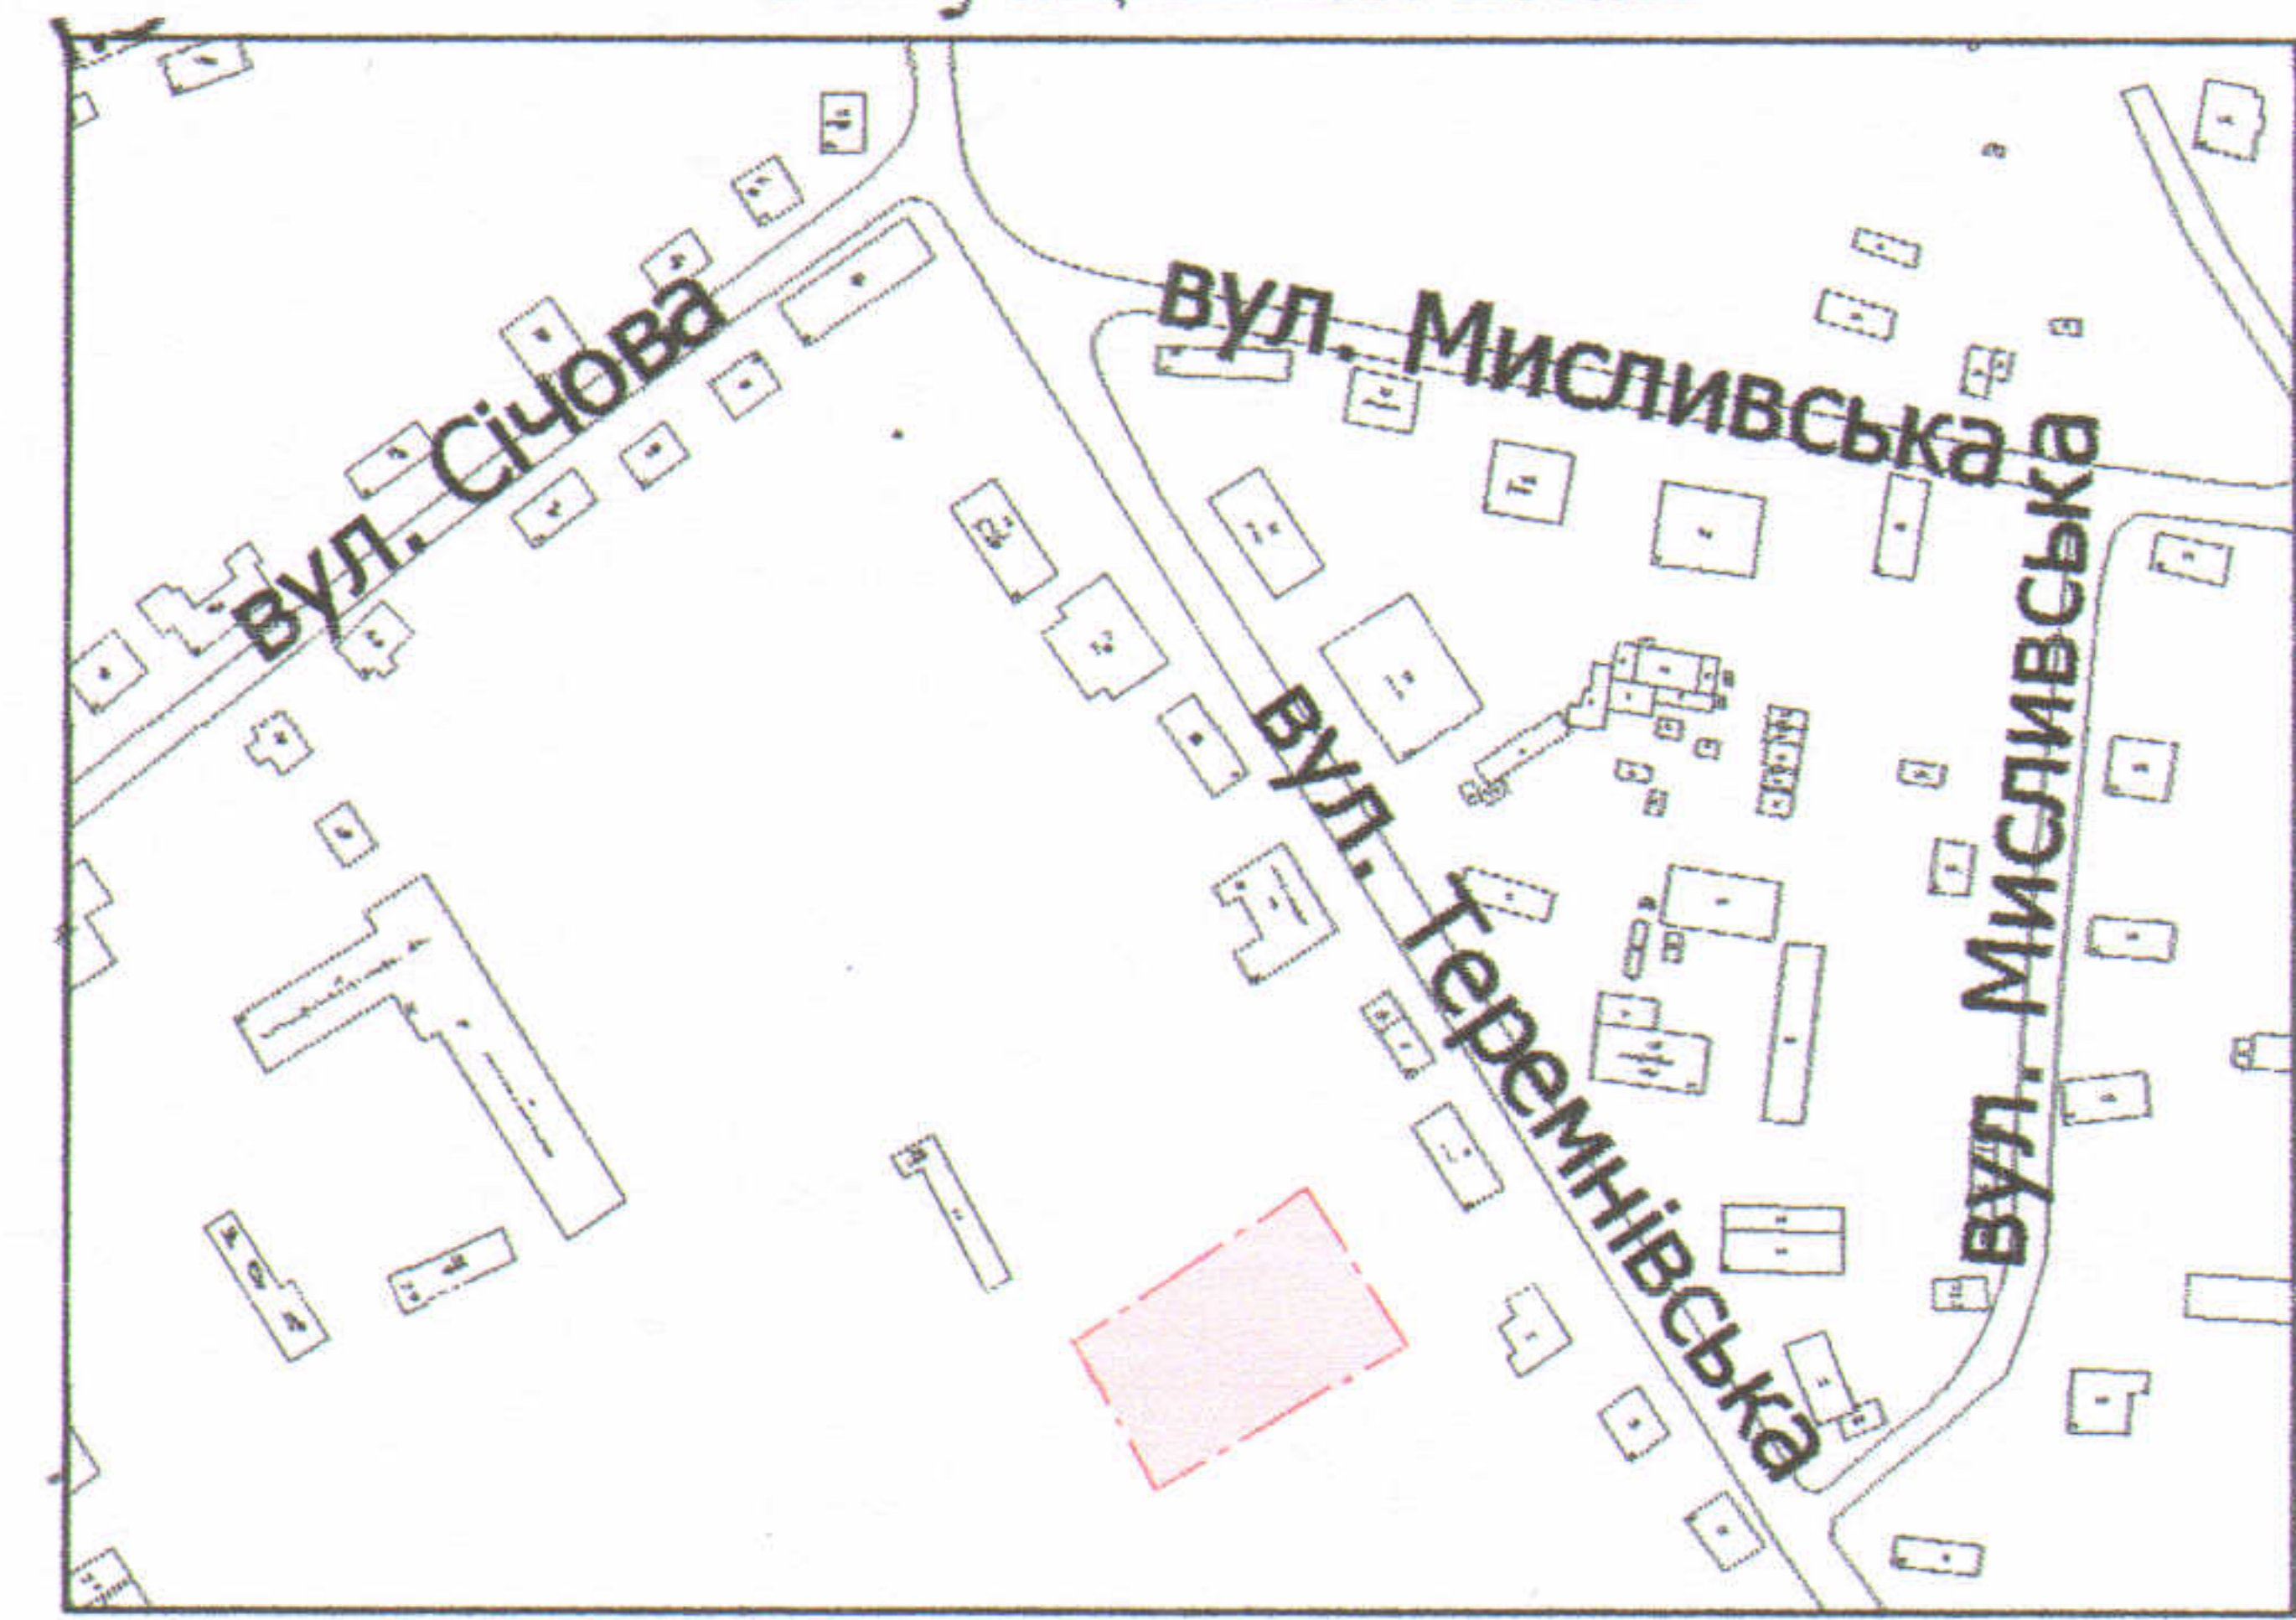

УМОВНІ ПОЗНАЧЕННЯ

- 0,1675 га** — земельна ділянка, договір оренди якої поновлюється на новий строк для будівництва та обслуговування жилого будинку, господарських будівель і споруд
- 0,1675 га** — земельна ділянка, право оренди на яку зареєстроване в Державному реєстрі речових прав на нерухоме майно 03.02.2014, номер запису про інше речове право: 4541506 відповідно до додаткової угоди про поновлення договору оренди землі від 09.09.2013
- 0,1000 га** — земельна ділянка у власності гр. Феоктістової О.С., згідно з Державним актом на право власності на земельну ділянку від 11.09.2003 за № 4643, для обслуговування жилого будинку та господарських будівель і споруд
- 0,1200 га** — земельна ділянка у власності гр. Феоктістової О.С., згідно з Державним актом на право власності на земельну ділянку від 29.03.2012 за № 071010001001203, для ведення садівництва
- 0,0287 га** — землекористування гр. Феоктістової О.С. згідно з додатковою угодою про поновлення договору оренди землі від 26.09.2014, право оренди на яку зареєстроване в Державному реєстрі речових прав на нерухоме майно 04.08.2017, номер запису про інше речове право: 21784330

СЕКРЕТАР МІСЬКОЇ РАДИ \_\_\_\_\_

Григорій ПУСТОВІТ

Директор: Завадський В.М.  
Перевірив: Завадський В.М.  
Виконав: Сілюк О.П.  
Михайлович Василь  
№ 002215

ПІП "Луцькземресурс"

Масштаб 1: 500

Площа ділянки (га)	З них	
	у власність	в оренду
0,1675	-	0,1675