

ПЛАН  
земельної ділянки

Додаток 2 до рішення міської ради  
№ \_\_\_\_\_ від "\_\_\_" \_\_\_\_\_ 2020 р.


Кадастровий номер: 0710100000:11:058:0179

Адреса: м. Луцьк, пр-т Перемоги, 34

Орендар:  
громадянин Ющак Олександр Сергійович

Суборендар:  
Приватне акціонерне товариство  
«Луцьксантехмонтаж № 536»

Ситуаційний план

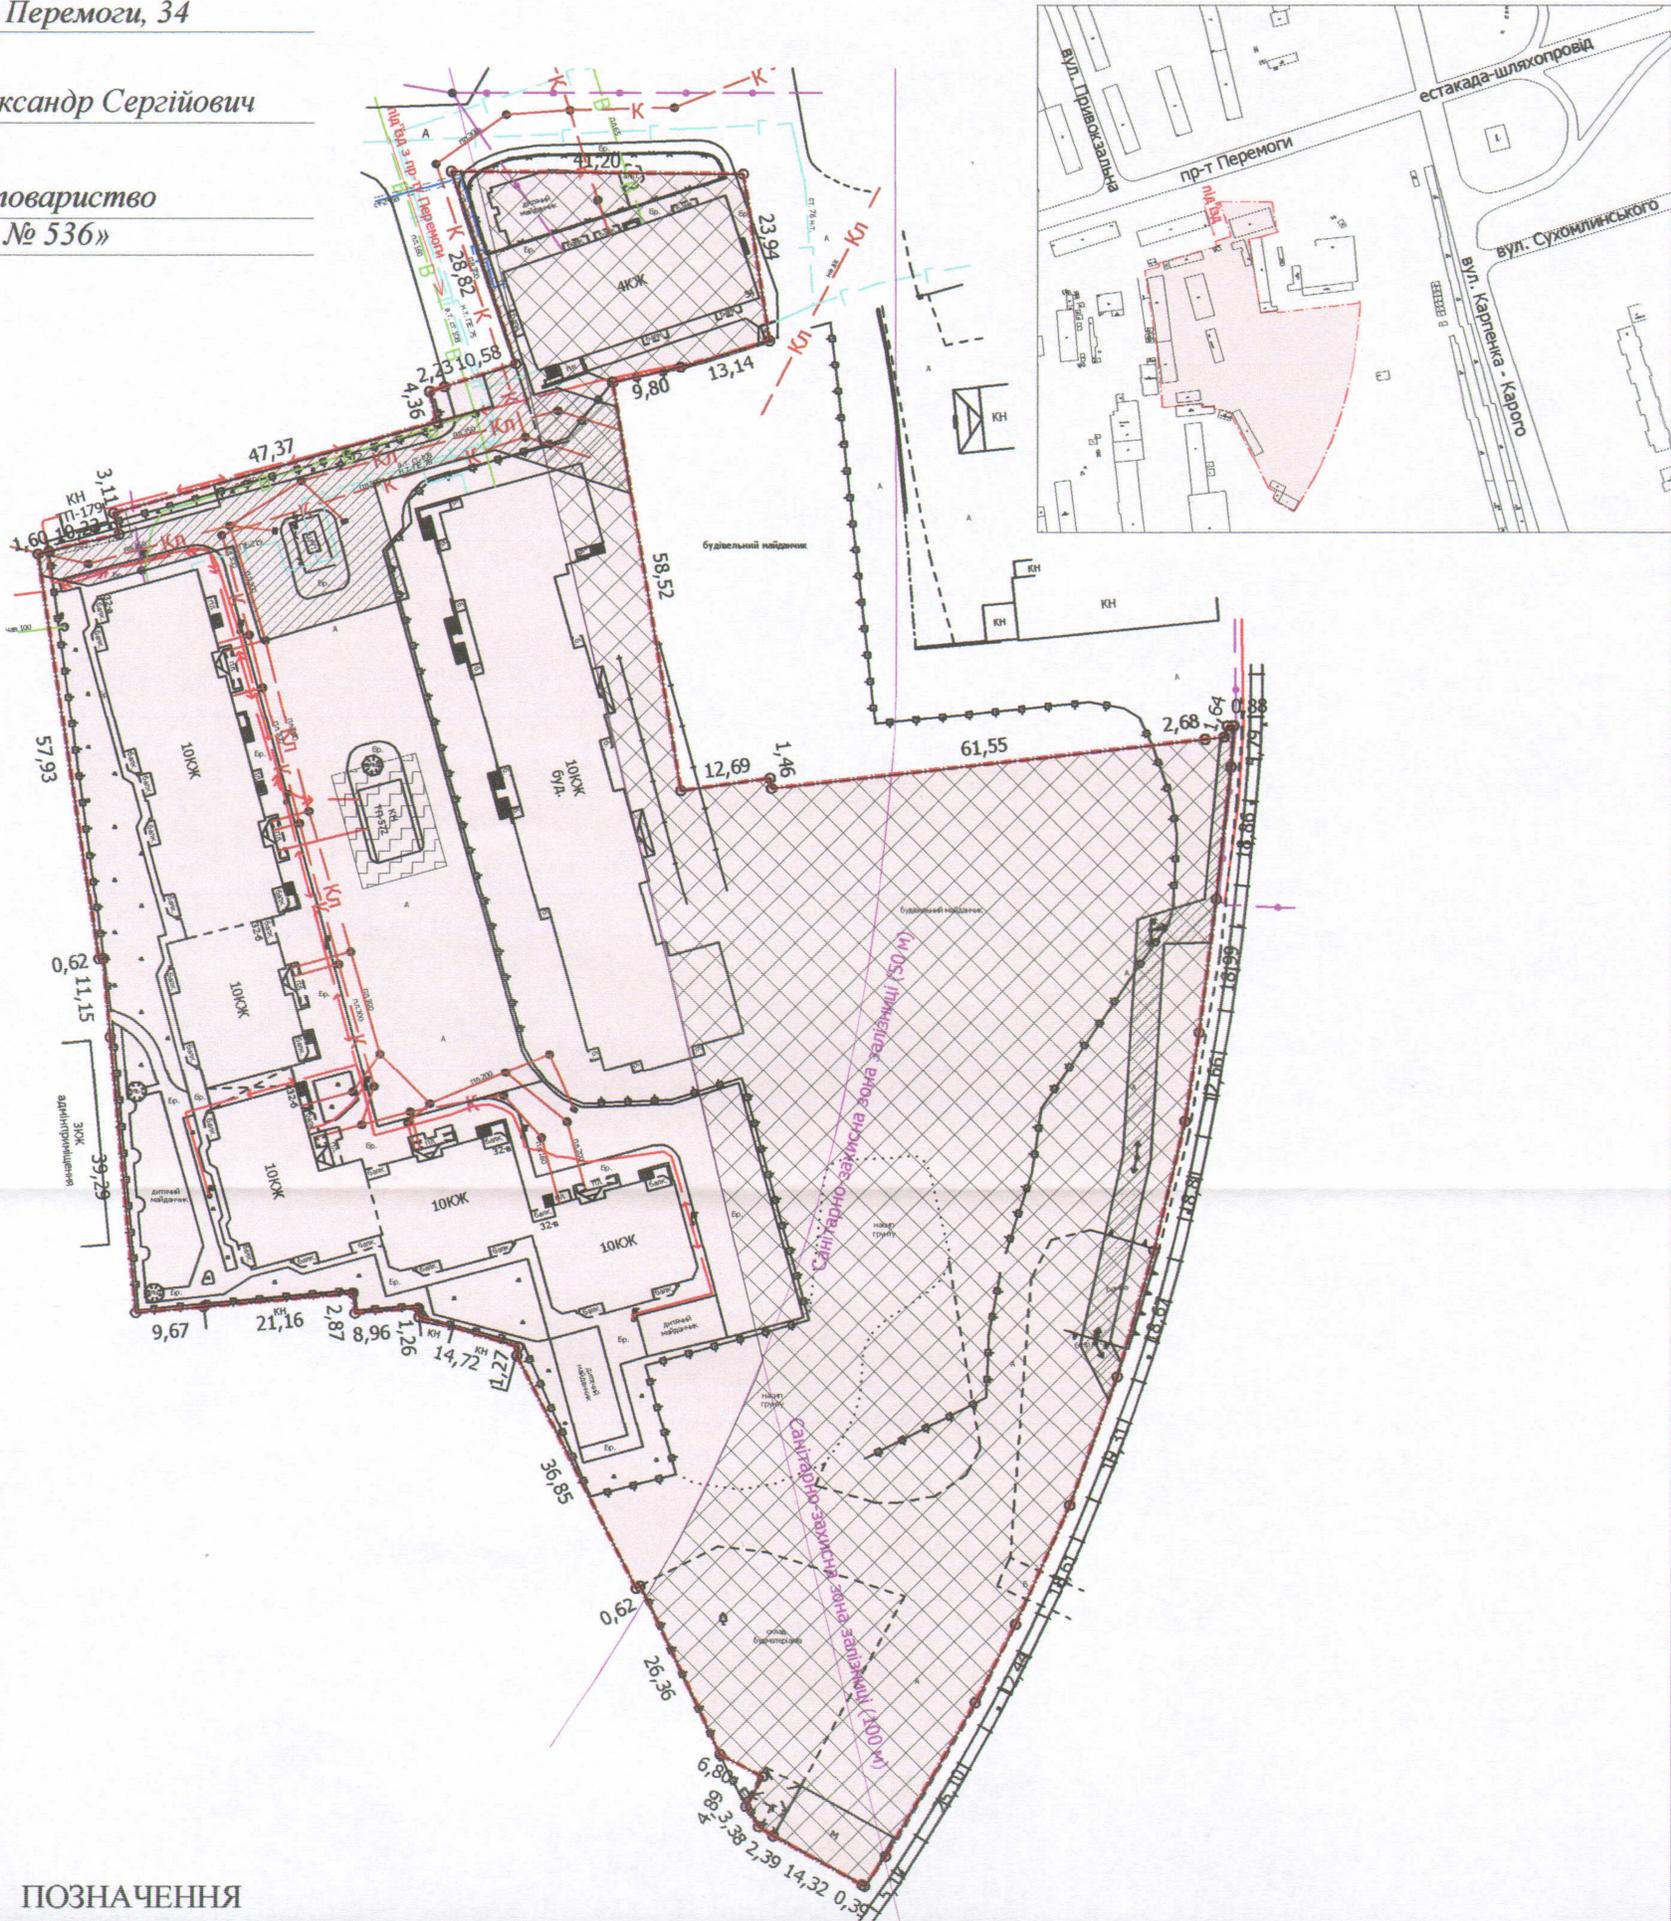

УМОВНІ ПОЗНАЧЕННЯ

- 2,0963 га — земельна ділянка, договір суборенди якої поновлюється на новий строк для будівництва та обслуговування групи багатоквартирних житлових будинків з вбудовано-прибудованими нежитловими приміщеннями
- 2,0963 га — земельна ділянка, право суборенди на яку зареєстроване в Державному реєстрі речових прав на нерухоме майно 03.02.2015, номер запису про інше речове право: 8595729, відповідно до договору суборенди земельної ділянки від 25.12.2014
- 1,0501 га — обмеження, встановлені щодо використання земельної ділянки (санітарно-захисна зона навколо об'єкта (03) - залізниці)
- 0,0217 га — обмеження, встановлені щодо використання земельної ділянки (охоронна зони навколо (вздовж) об'єкта енергетичної системи (01.05) - ТП-179, ТП-572)
- 0,1362 га — обмеження, встановлені щодо використання земельної ділянки (охоронна зони навколо інженерних комунікацій (01.08) - каналізація, підземна кабельна лінія електрозв'язку, повітряна лінія електропередачі, ШРП)

СЕКРЕТАР МІСЬКОЇ РАДИ \_\_\_\_\_ Григорій ПУСТОВІТ

Директор	<i>[Signature]</i>	Завадський В.М.
Перевірив	<i>[Signature]</i>	Завадський В.М.
Виконав	<i>[Signature]</i>	Куци О.Ю.
РЕСУРС		
ПП "Луцькземресурс"		

Масштаб 1: 1000

Площа ділянки (га)	3 них	
	у власність	в суборенду
2,0963	-	2,0963