


Додаток до Порядку визначення розміру плати за тимчасове користування місцем розміщення засобу зовнішньої реклами, що перебуває у комунальній власності територіальної громади міста Луцька

СХЕМА ЗОНУВАННЯ МІСТА ЛУЦЬКА ДЛЯ НАРАХУВАННЯ ПЛАТИ

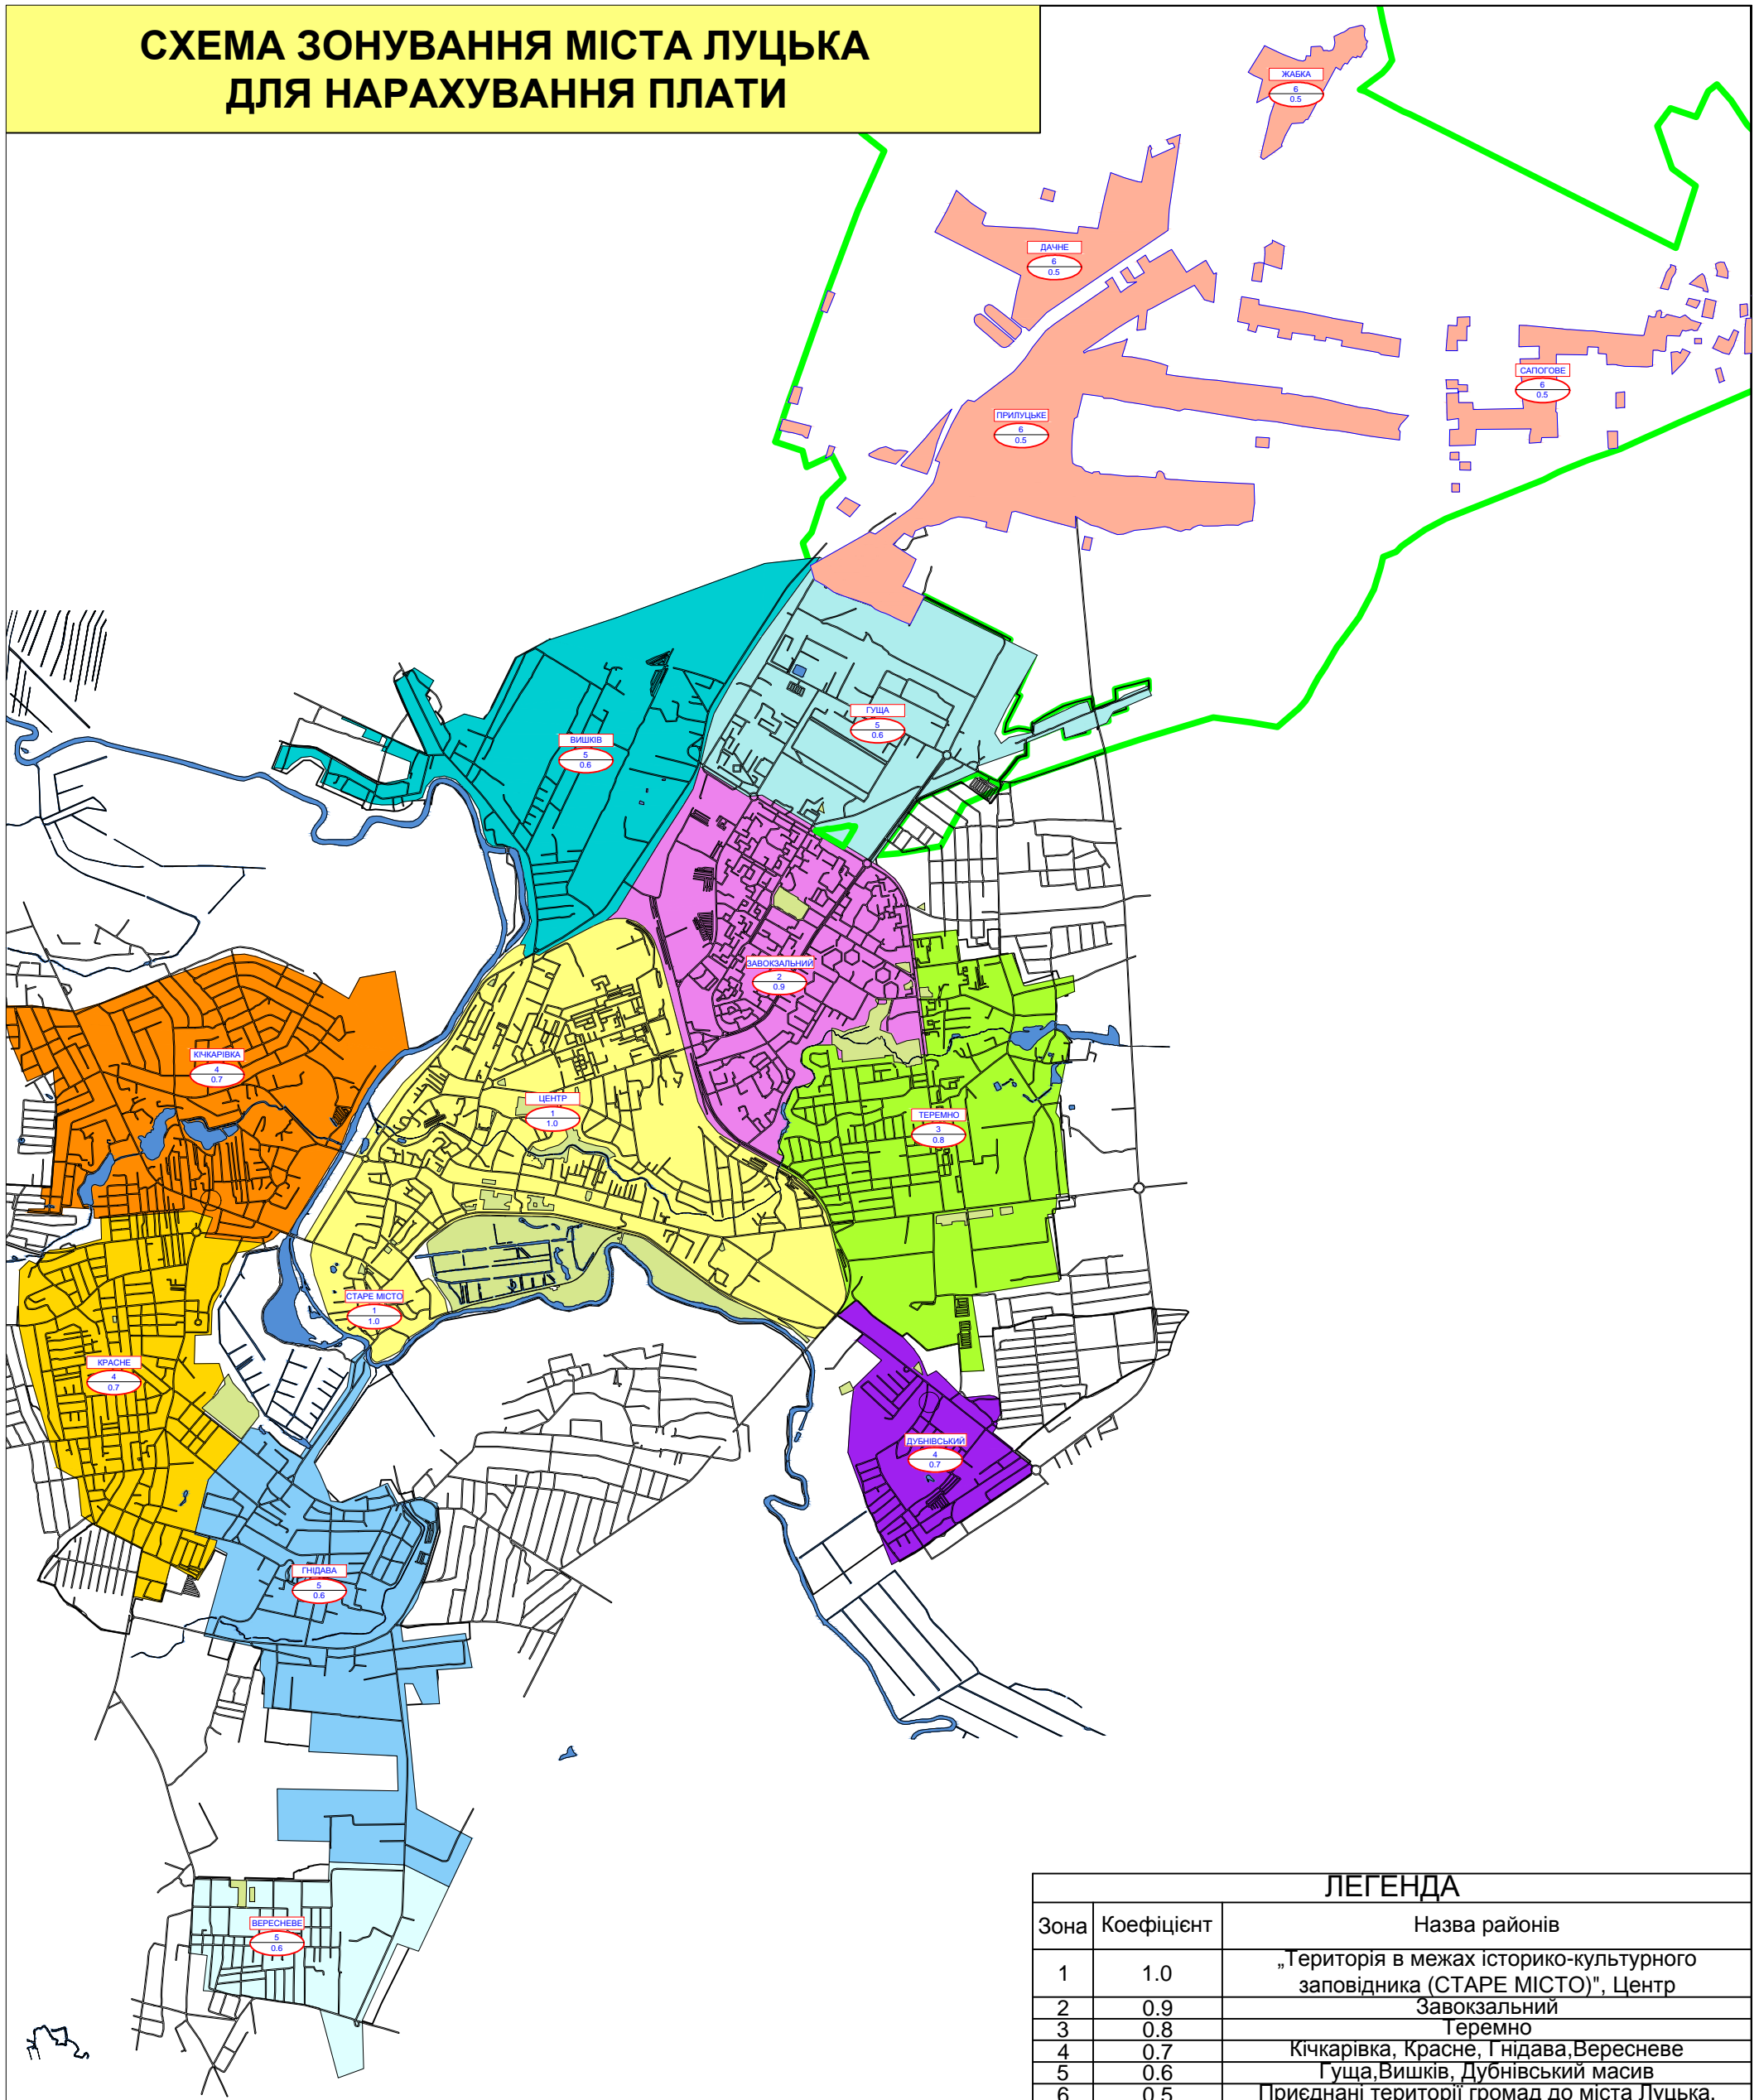

ЛЕГЕНДА		
Зона	Коефіцієнт	Назва районів
1	1.0	„Територія в межах історико-культурного заповідника (СТАРЕ МІСТО)”, Центр
2	0.9	Завокзальний
3	0.8	Теремно
4	0.7	Кічкарівка, Красне, Гнідава, Вересневе
5	0.6	Гуша, Вишків, Дубнівський масив
6	0.5	Приєднані території громад до міста Луцька.