


ПЛАН
земельної ділянки
Кадастровий номер: 0710100000:11:171:0002
Адреса: м. Луцьк, вул. Глушець
Землекористувач:
КОМУНАЛЬНИЙ ЗАКЛАД "ЛУЦЬКИЙ МІСЬКИЙ
ЦЕНТР ФІЗИЧНОГО ЗДОРОВ'Я НАСЕЛЕННЯ
"СПОРТ ДЛЯ ВСІХ" ЛУЦЬКОЇ МІСЬКОЇ РАДИ"

Ситуаційна схема

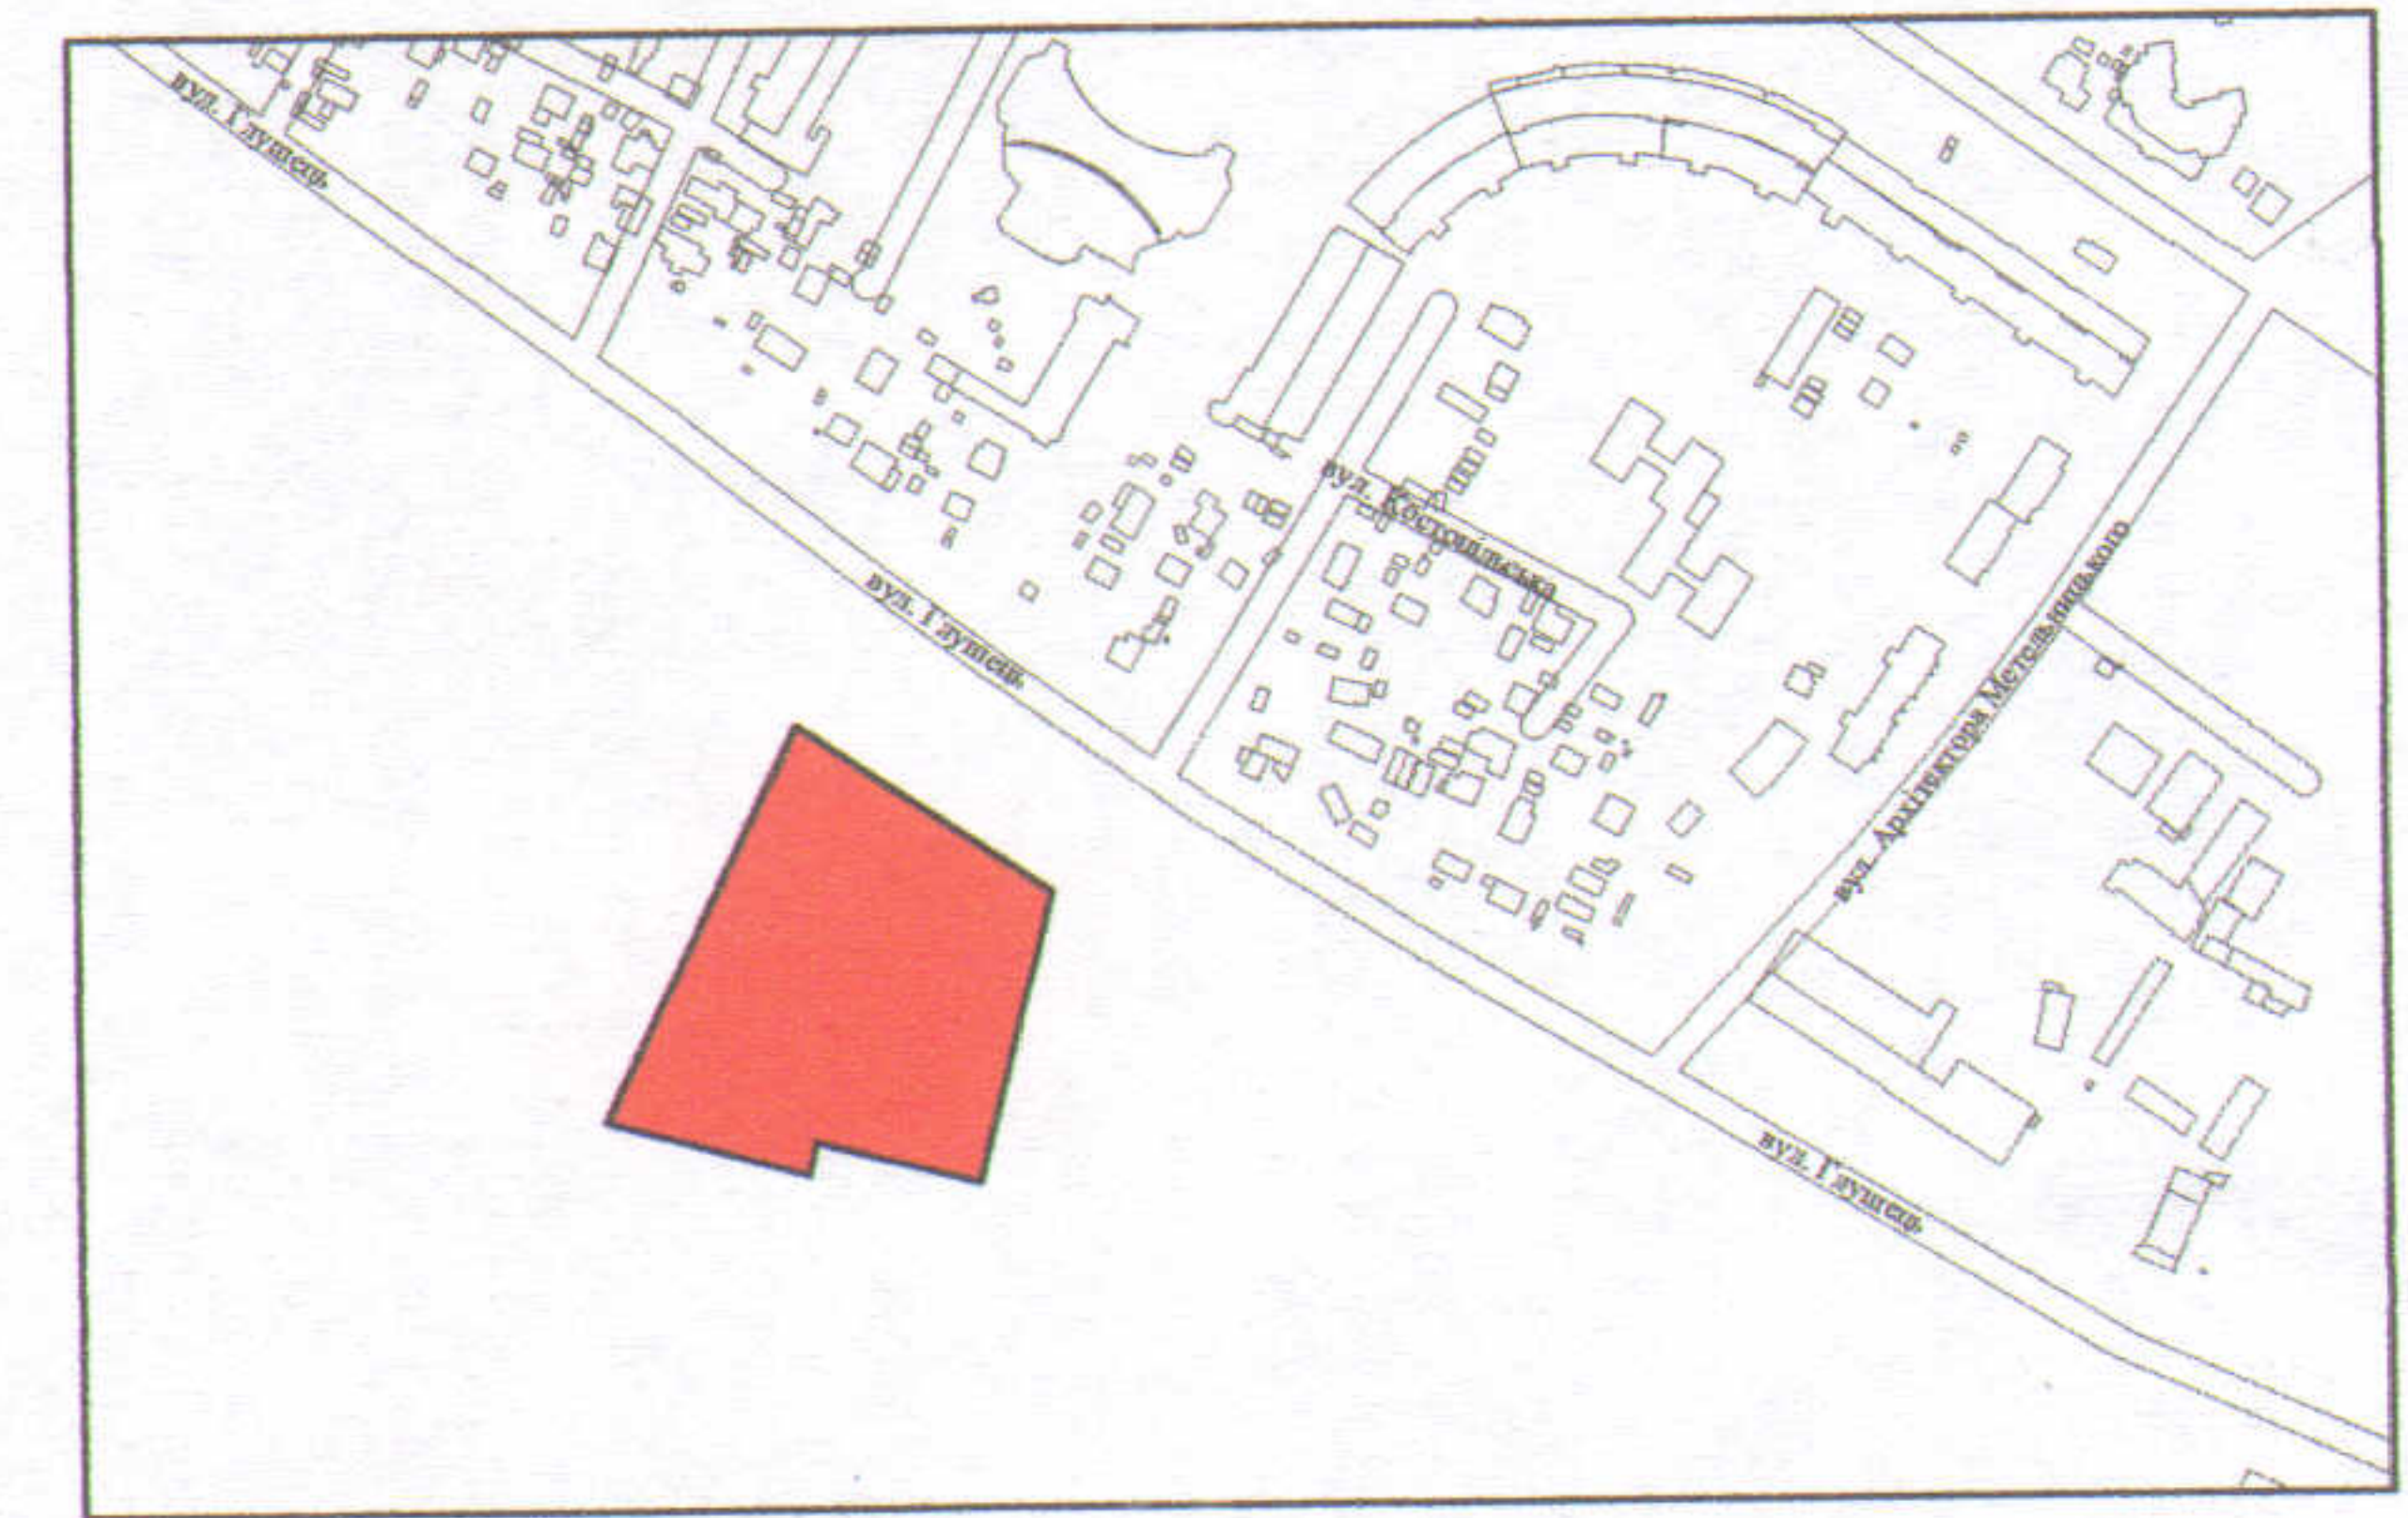

УМОВНІ ПОЗНАЧЕННЯ

- 1.4260 га - земельна ділянка, на яку припиняється право постійного користування Комунального закладу "Луцький міський центр фізичного здоров'я населення "Спорт для всіх" Луцької міської ради" для влаштування та обслуговування спортивних майданчиків
- 1.4260 га - обмеження, встановлені щодо використання земельної ділянки (зони санітарної охорони (02.01.2) - зона санітарної охорони водозаборів Луцького родовища підземних вод другого поясу)
- 1.4260 га - обмеження, встановлені щодо використання земельної ділянки (інше обмеження (06.03) - території, затоплювані паводковими водами та з підвищеним рівнем залягання ґрунтових вод в міжпаводковий період)
- 0.4591 га - обмеження, встановлені щодо використання земельної ділянки (водоохоронна зона (05.01) - водоохоронна зона річок та водойм)

СЕКРЕТАР МІСЬКОЇ РАДИ

Григорій ПУСТОВИТ

Заступник голови комісії з реорганізації	Мосійчук Д.С.		
Перевірив	Машук М.Г.		
Виконав	Стецько В.В.	Площа ділянки (га)	з них в постійне користування
Державне підприємство "Волинський науково-дослідний та проєкційний інститут землеустрою"		1,4260	- 1,4260

